


JÕUPAIGALDISE PLAAN

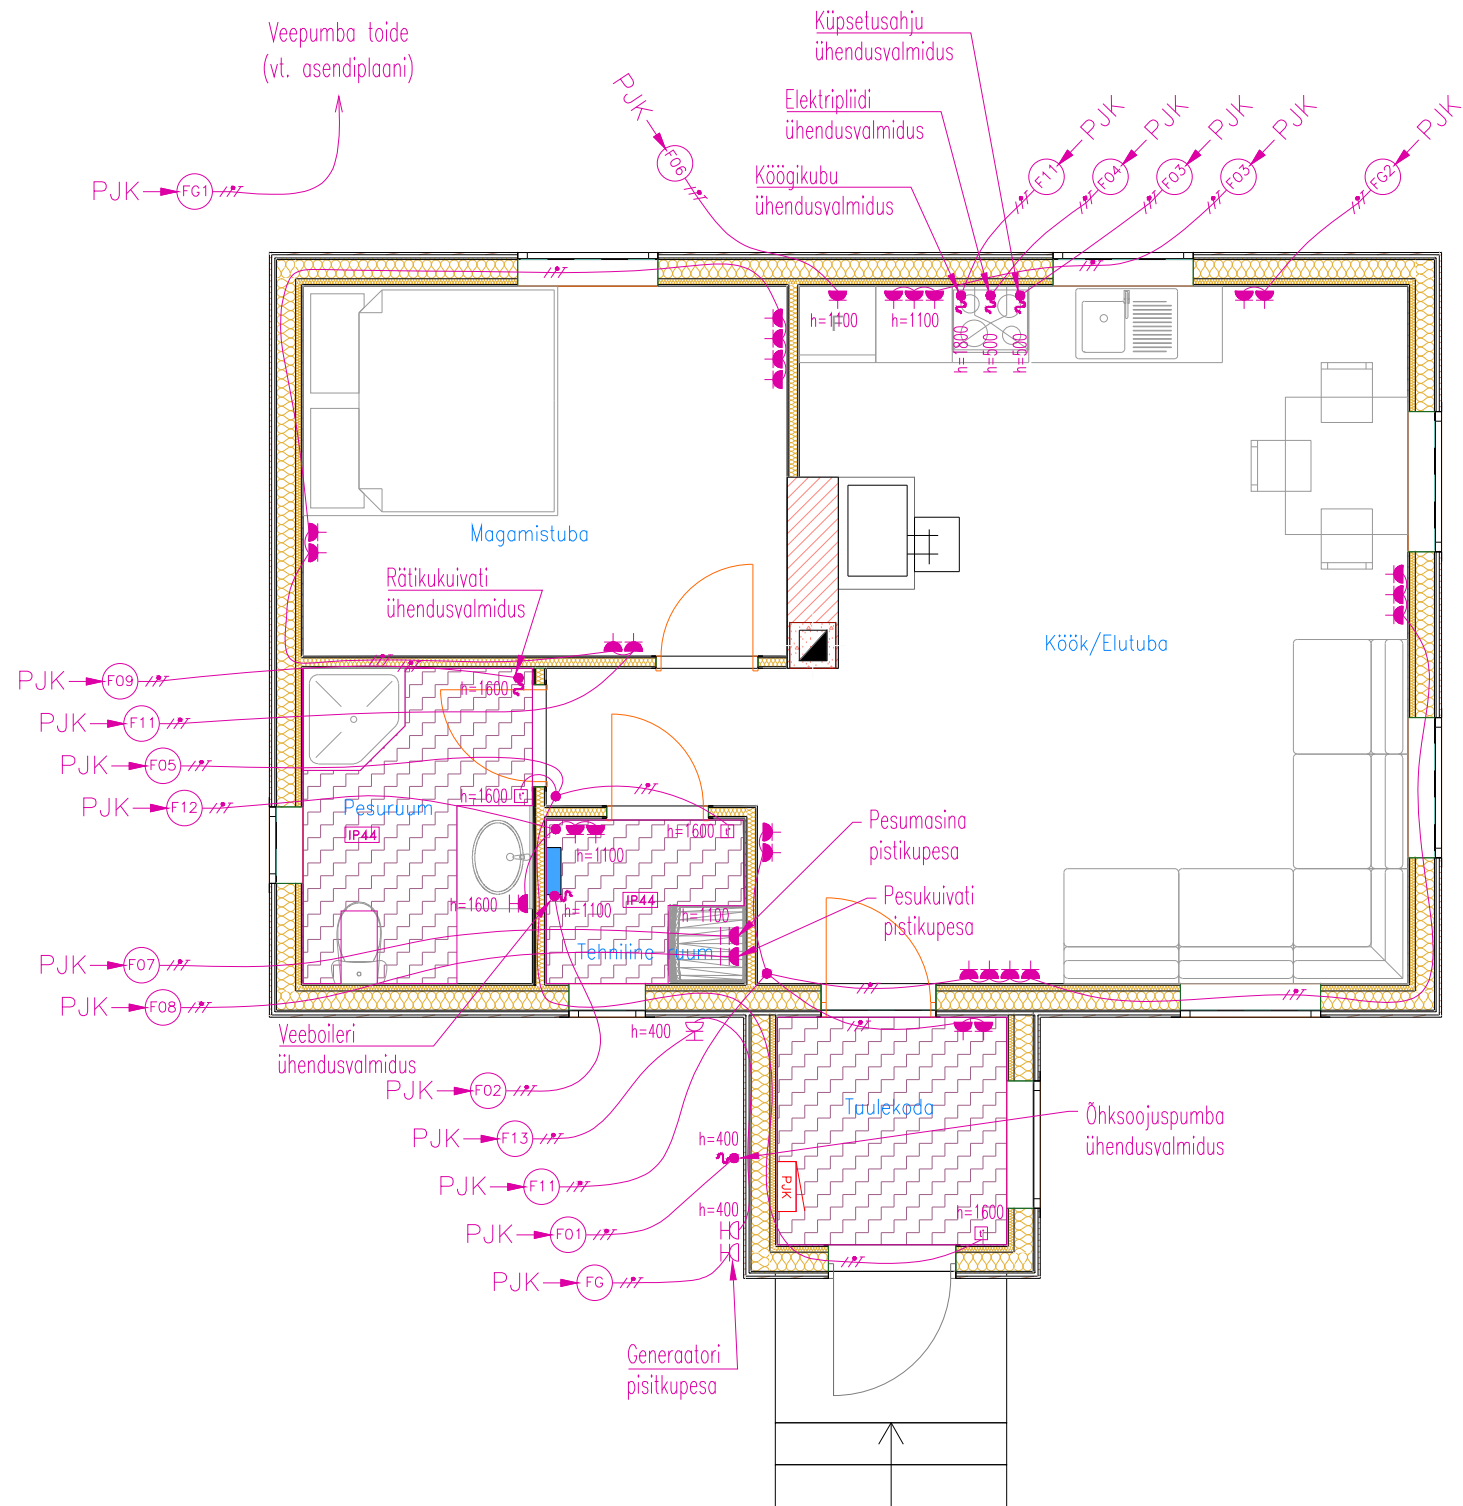

TÄHISTUSED

- PISTIKUPESA, SÜVISTATAV, 1-KOHALINE, 230 V, 16 A, IP20
- PISTIKUPESA, SÜVISTATAV, 1-KOHALINE, 230 V, 16 A, IP44 (kaanega)
- PISTIKUPESA, PINNAPEALNE, 1-KOHALINE, 230 V, 16 A, IP44 (kaanega)
- SEADME TOITEKAABLI ÜHENDUSKOHT
- HARUTOOS
- PÕRANDAKÜTE
- PÕRANDAKÜTE TERMOSTAAT
- GRUPI TÄHIS
- RUUMI PAIGALDATAVATE EL.SEADMETE KAITSEASTE, IP44
- JAOTUSKESKUS

MÄRKUSED

- Pistikupesade paigalduskõrgus on 0,1 m põrandast (kui pole märgitud teisiti).
- Pistikupesad ja raamid valida lähtudes sisekujunduse projektist või disainlahendusest.
- Joonisel on kõik pistikupesad tinglikult näidatud 1-kohalistena, sobivad raamid valida lähtudes sisekujunduse projektist või disainlahendusest.
- Kaabelduse kulgemine on näidatud indikatiivselt.
- Kõikides toitekaabli ühenduskohtades jätta vähemalt 1 m kaablivaru.

Projektsiooni nr: EL-02-01

Etus: JÕUPAIGALDISE PLAAN
02 - Hoone plaanid