


Sein lammutatakse kuni laeni ja
laotakse uus sein olemasoleva
seina asemele väikeplokist

Terassillus

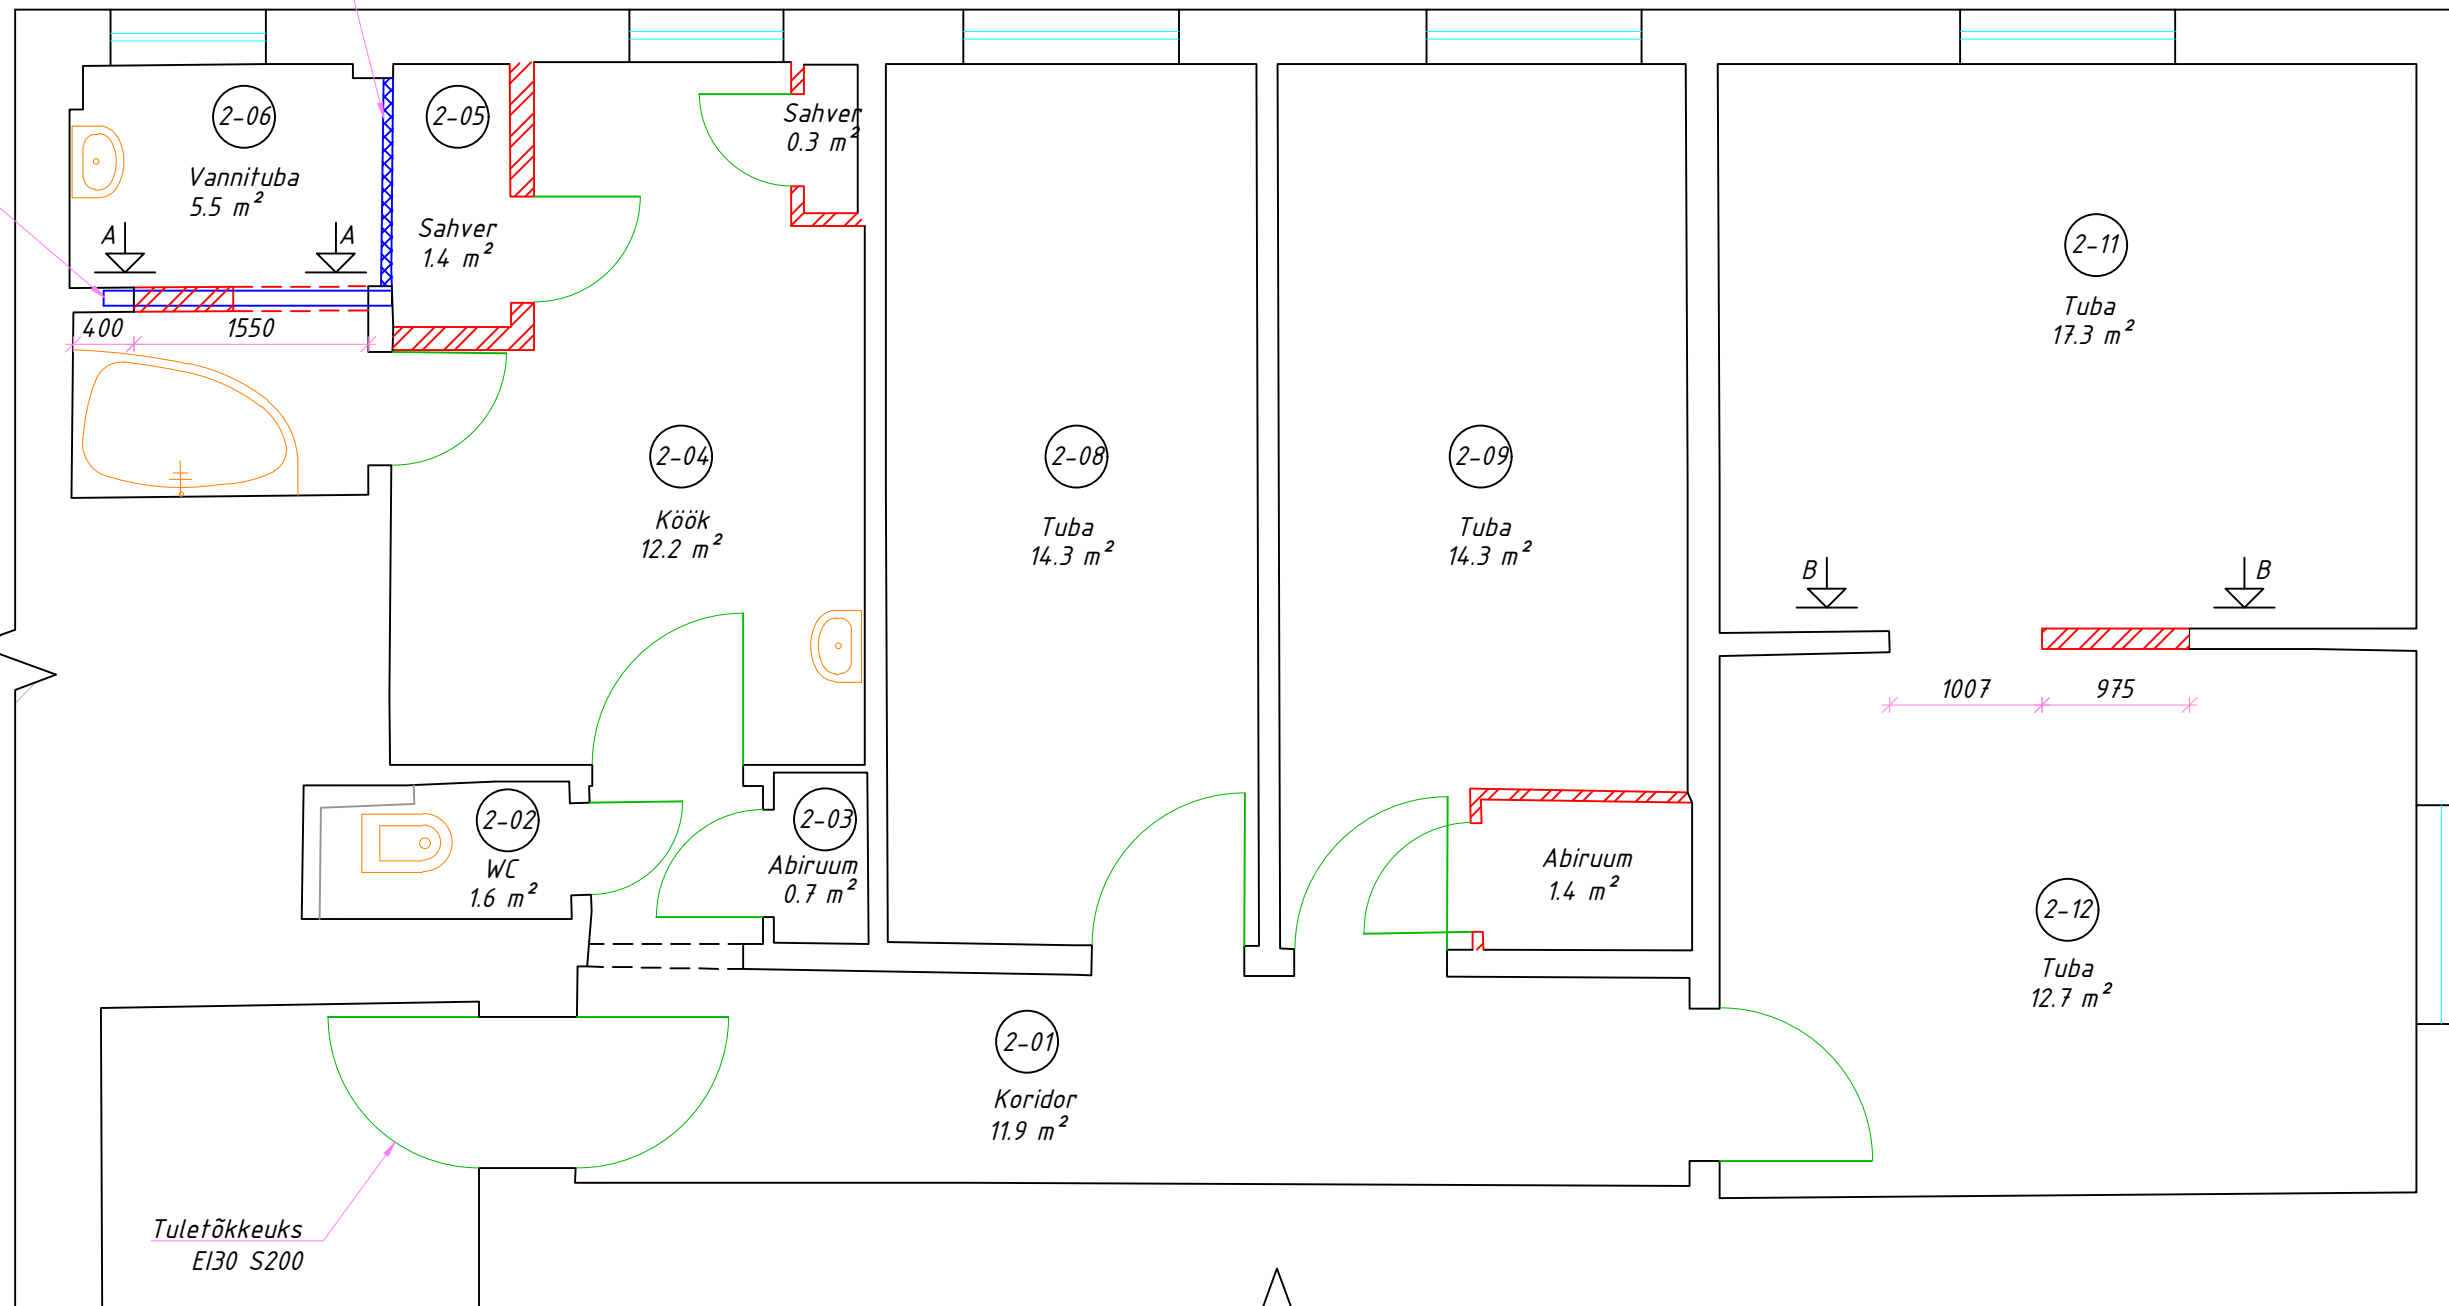

Märkused:

- Kõik mõõdud on antud millimeetrites
- Korteri pindala 97.6 m²
- Kõik kandekonstruktsioonid on R60
- Plaani koostamisel on võetud aluseks korteri mõõdistusjoonis töö nr. 3DP24_50, kuupäev 19.07.2024, koostaja OÜ 3D Punkt OÜ

Tingmärgid:

- Olemasolev sein
- /// Lammutatavad konstruktsioonid
- XXXX Ehitatavad konstruktsioonid

Nr	Korteri ruumide eksplikatsioon	Pindala
2-01	Koridor	11.9 m ²
2-02	WC	1.6 m ²
2-03	Abiruum	0.7 m ²
2-04	Köök	12.2 m ²
2-05	Sahver	1.4 m ²
2-06	Vannituba	5.5 m ²
2-07	Sahver	0.3 m ²
2-08	Tuba	14.3 m ²
2-09	Tuba	14.3 m ²
2-10	Abiruum	1.4 m ²
2-11	Tuba	17.3 m ²
2-12	Tuba	12.7 m ²
	Kokku	97.6 m ²

			OBJEKT: KORTERI ÜMBEREHITUSPROJEKT	
			AADRESS: KESKLINNA LINNAOSA, TALLINN	
			TELLUJA:	
JOONESTAS:	KUUPÄEV: 29.09.2025	JOONISE NIMI: KORTERI PLAAN		STAADIUM: EP
VASTUTAV SPETSIALIST:				MÕÖTKAVA: 1:50
			REV:	JOONISE NR: EK-5-01