


VAADE KAGUST		VILJANDI MAAKOND, VILJANDI LINN, ÜKSIKELAMU REKONSTRUEERIMISE PÕHIPROJEKT	
		Üksikelamu	J10/24 M1:100 Oktoober 2024
PP	8	Staad. Joon.	

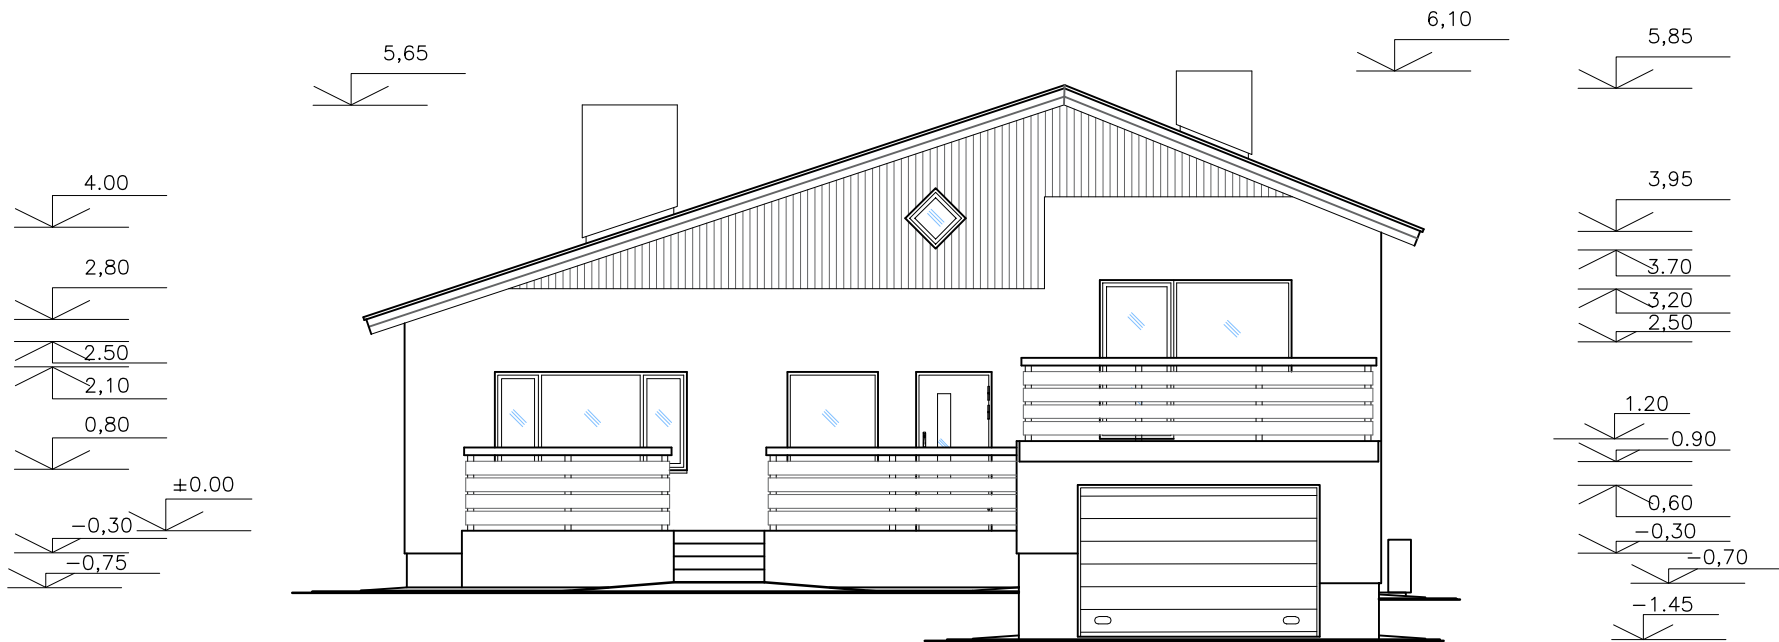

VÄLISVIIMISTLUS:

KATUSEKATE– PROFIILPLEKK ”CLASSIC” VÕI ANALOOG, TOON TUMEHALL RR–23

KATUSE KATTE PLEKID– SILEPLEKK, Zn, TOON RR–23 TUMEHALL

SEINAPIND– KAETAKSE ”SILS” FASSAADIKATTE SÜSTEEMIGA, VIIMISTLUSKIHKS ÕHEKROHV, SINAKAS–HALL CL–354, TOON ”WEBER” CLASSIC KATALOOGIST

RÄÄSTALAUDIS ja– KAETAKSE ILMASTIKUKINDLA PUIDUKAITSEGA, NÄITEKS ”REMMERS LASUR” RÖDUPIIRDED TOON TUMEHALL– GRAPHITE GREY

SOKKEL– KAETAKSE TSEM.KIUD PLAATIDEGA, TOON HALL

AKNAD(OL.OLEVAD)– PLASTIKUST, OSALISELT AVATAVAD, VÄLJAST HALLID JA SEEST VALGED

VÄLISUKSED(OL.OLEVAD)– METALLIST, SOOJUSTATUD, VABRIKU VIIMISTLUS, TOON HALL

USTE PIIRDELAUAD JA AKENDE VEEPLEKID–TSINGITUD SILEPLEKIST, TOON RR–23 TUMEHALL

METALLDETAILID– KAETAKSE TUMEHALLIS TOONIS ILMASTIKUKINDLA EMAILVÄRVIGA.