


I korruse plaan, M1:50

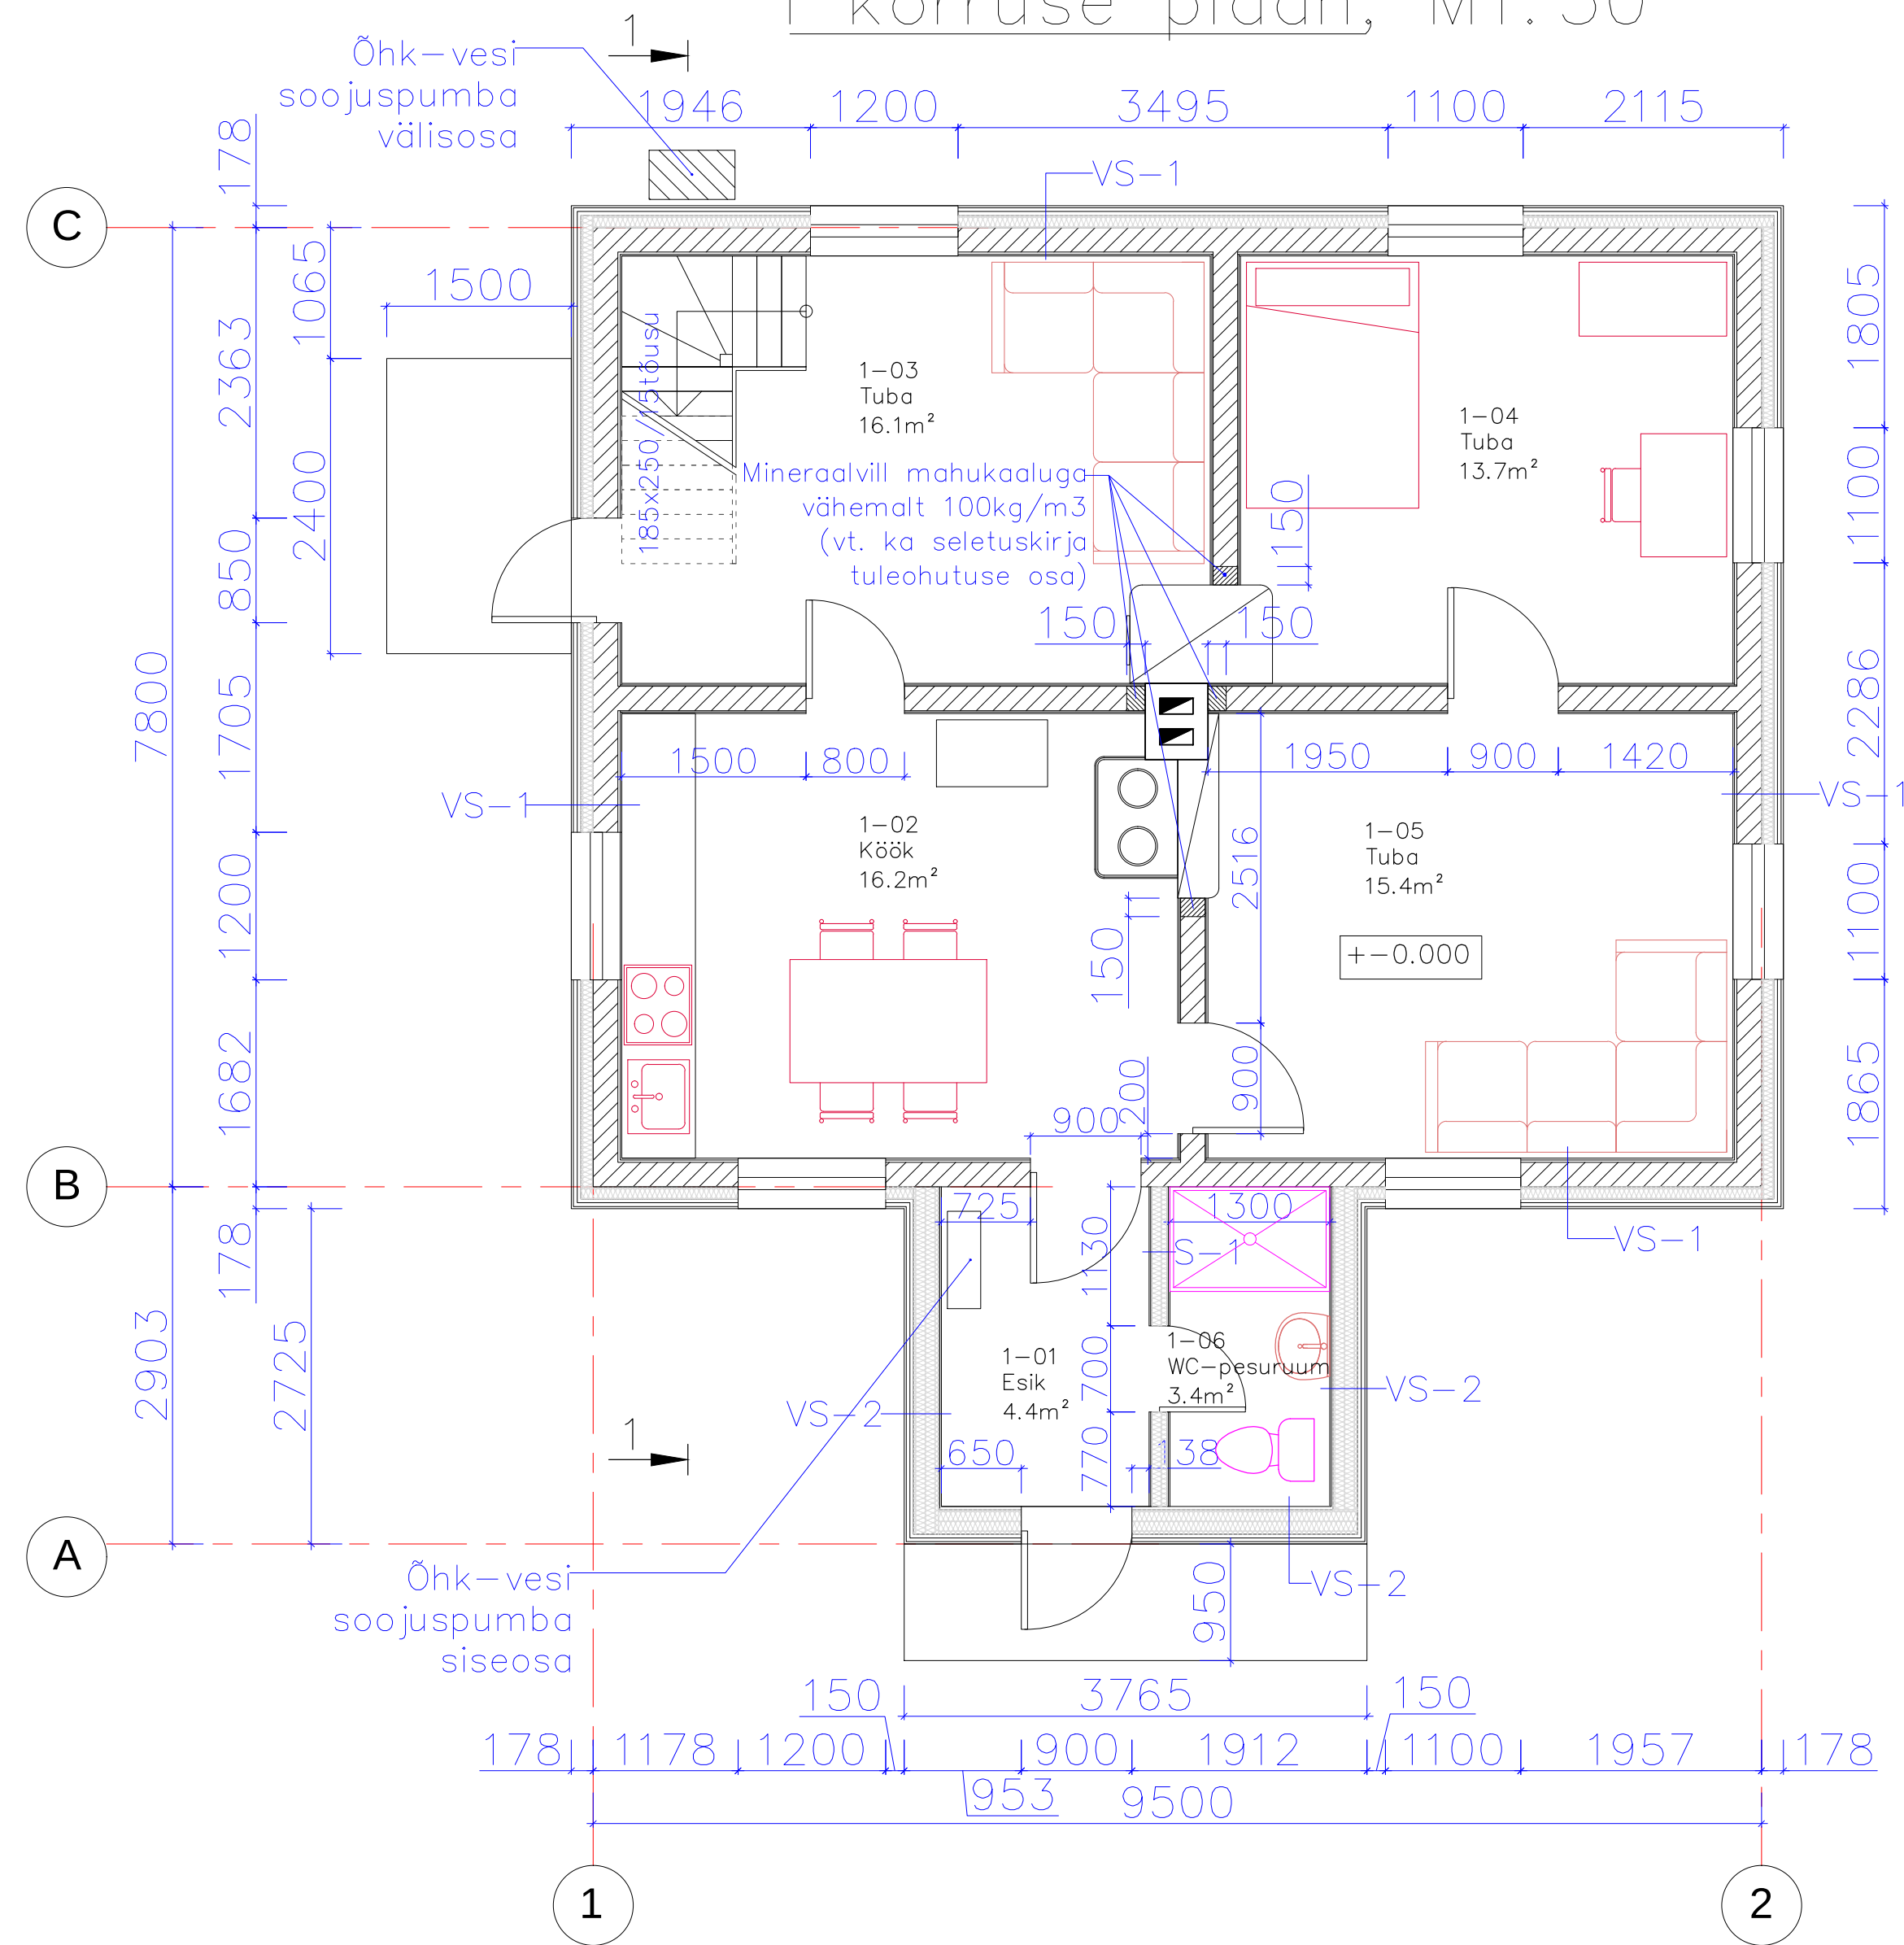

1. KORRUS			
1-01 Esik	4.4		
1-02 Köök	16.2		
1-03 Tuba	16.1		
1-04 Tuba	13.7		
1-05 Tuba	15.4		
1-06 WC-pesuruum	3.4		
Kokku 1. korruse netopind		69.2	Kokku: I k 69.2 m²+II k 26.4 m²=95.6m², sissepääs 1. korruselt, toalisus 4

- Lammutatavad seinad
 Projekteeritud seinad
 Olemasolevad seinad

* ± 0.000 kõrgusele vastab abs. kõrgus +86.5 m.

	Ehitusobjekti nimi	Töö nr.
	Asukoht	Kuupäev
	Tellija	Mõõtkava
	Joonise nimi	Stadium
	Faili nimi	Joonise nr.
		Nr.3