


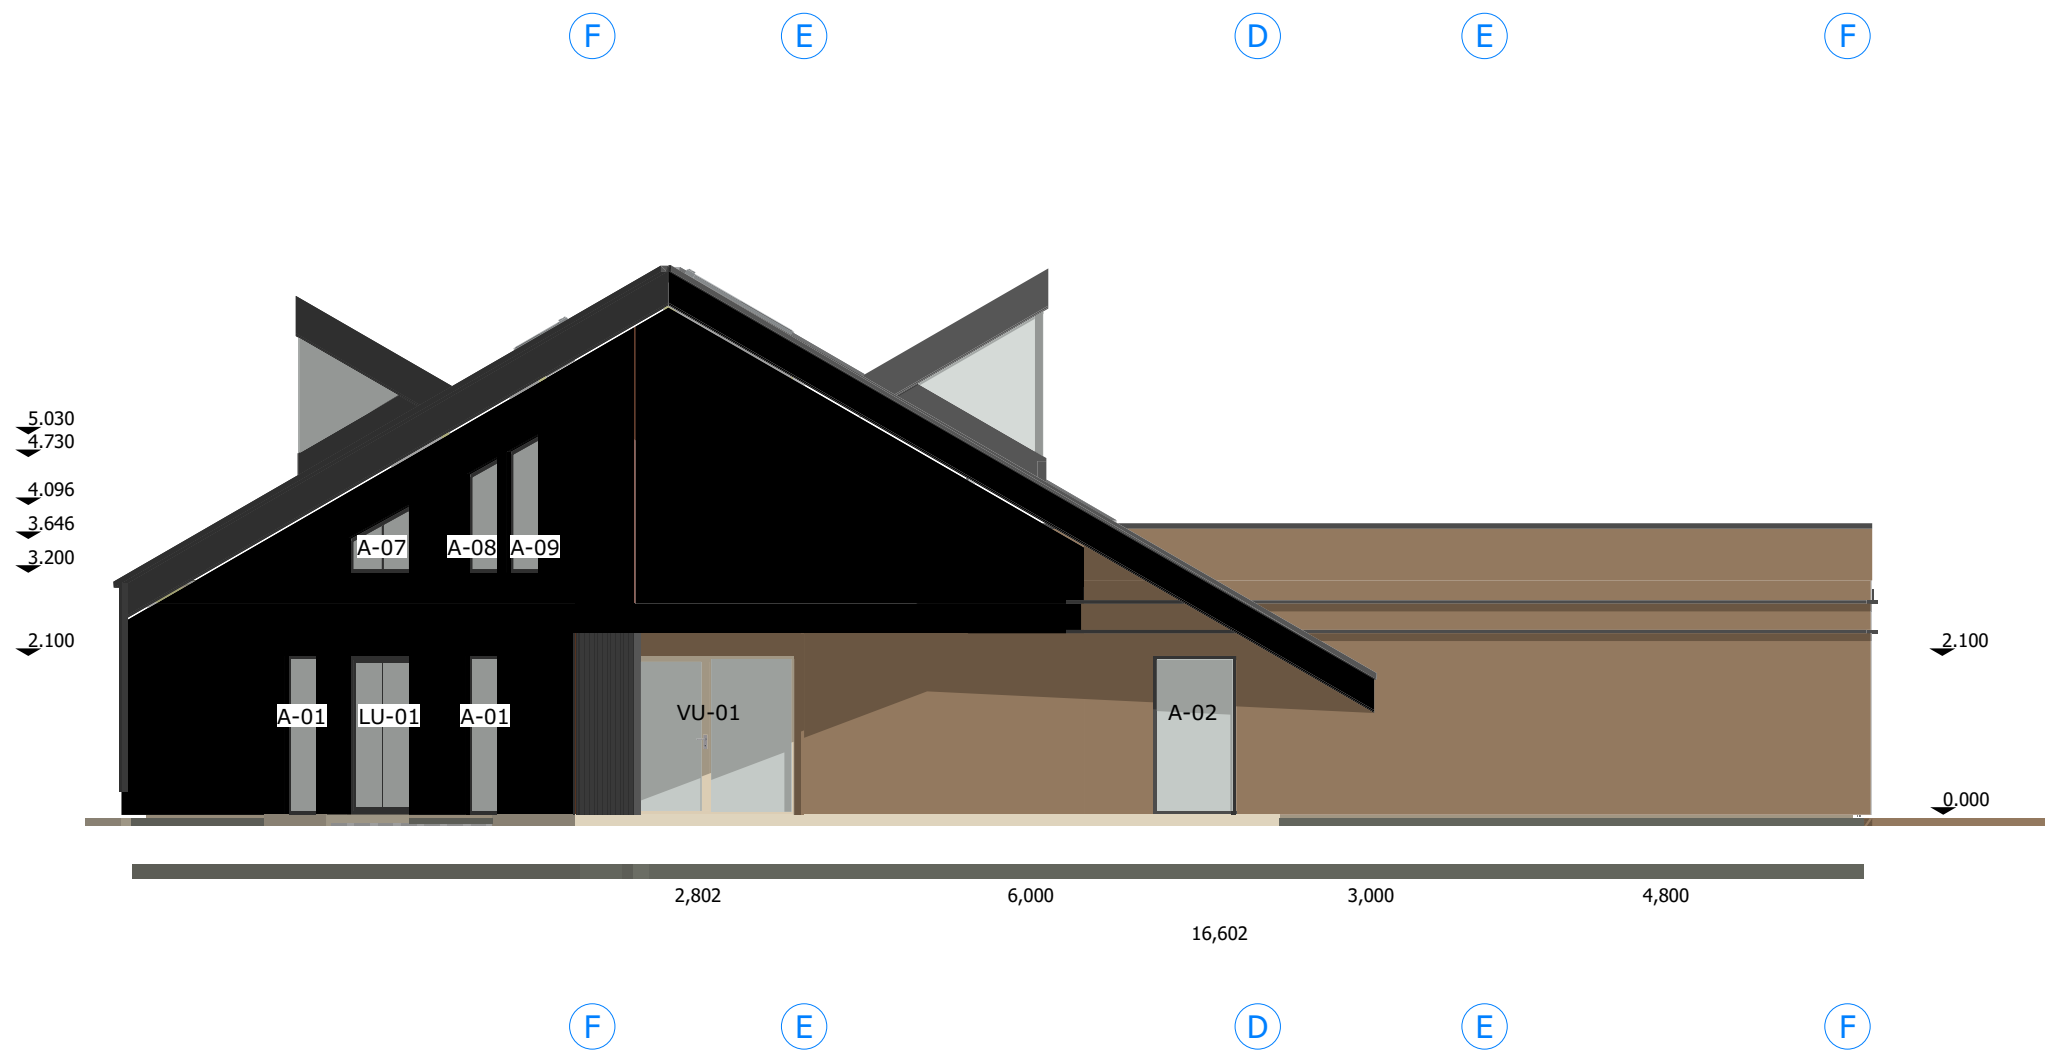

POS. nr

MATERJAL / ELEMENT

VIIMISTLUS / TOON

- | | | |
|----|---|---|
| 1. | Fassaad - Vertikaallaudis UYS 21X145 PEENSAETUD | Värvitud / Pinotex Wood Paint Aqua Nordic black |
| 2. | Fassaad - Horisontaalne laudis UYV 21x145 mm, kuusk | Värvitud / naturaalne puit |
| 3. | Katus | Täpsustada (Ruukki Classic NextGen või analoog) |
| 4. | Katuseelemendid - katteplekid, redel, lumetökked jm. metallosad | Tumehall antratsiit RAL 7016 / RR46 |
| 5. | Aknad - Puit | Tumehall antratsiit RAL 7016 / naturaalne puit |
| 6. | Uksed - Puit | Tumehall antratsiit RAL 7016 / naturaalne puit |
| 7. | Terrassilaudis - profiil täpsustada | Termotöödeldud puit / naturaalne |
| 8. | Terrassi aste - betoon või kivi | |

Märkused

- Välisseinte ventilatsioonivade väliskatted on seinapinnaga sama tooni värvitud tasapinnalised, väikesemõõtmelised, neljakandilised ventilatsioonirestid.
- Väline puidu viimistlus kanda kahekordselt. Pind eelnevalt töödelda PINOTEX WOOD PRIMER või analoogi kihiga (v.a. terrass).
- Õhksoojuspumba välisagregaat on kaetud puidust restiga, hoone seinapinnaga sama värvitooni. Joonisel näidatud lahendus on vaid informatiivne. Täpne lahendus valmib tööprojekti staadiumis, arvestades valitud seadme töö eripärasid.

