
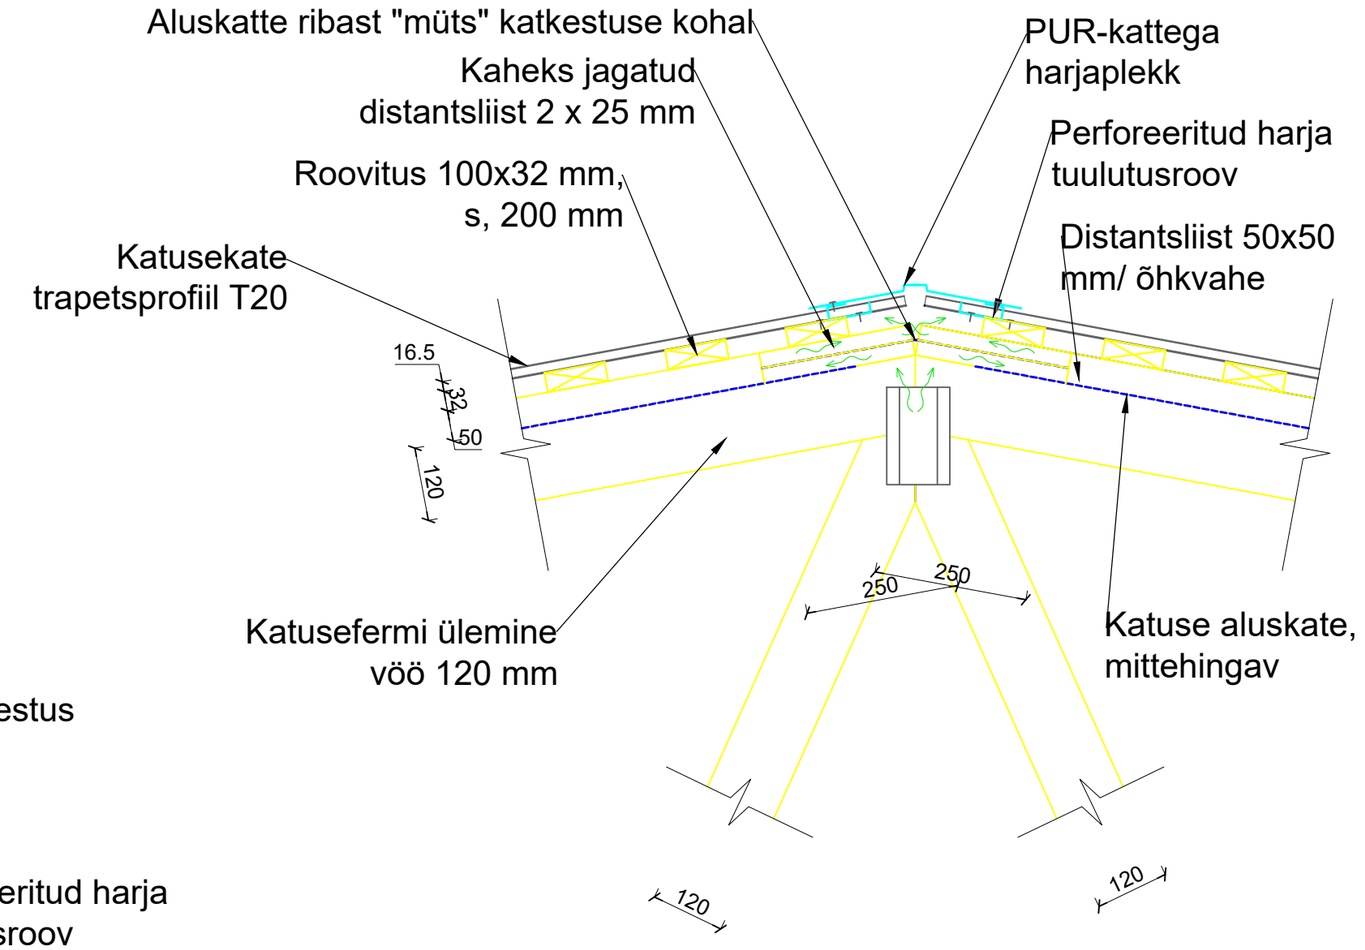


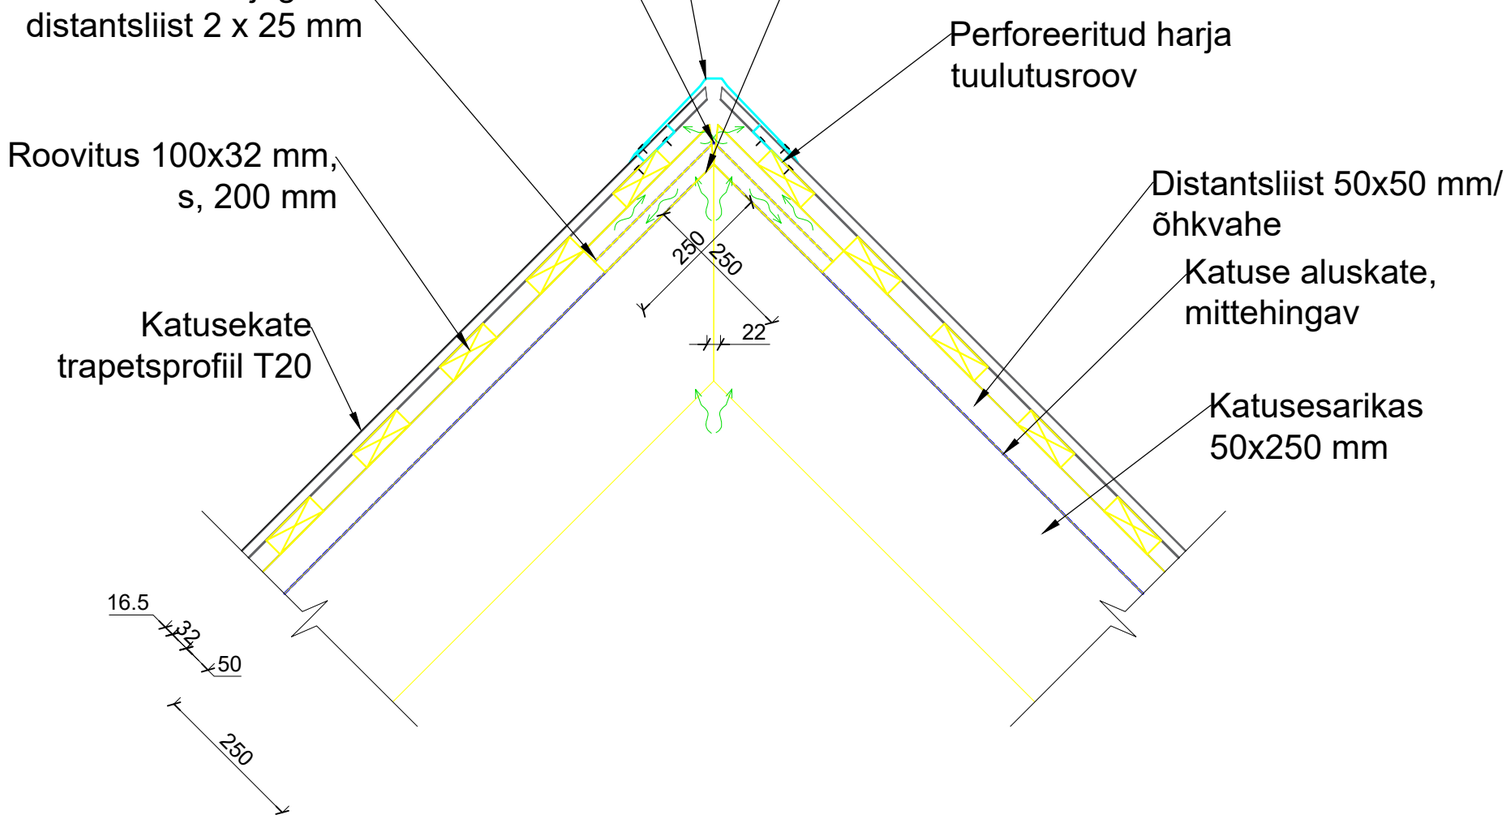

Objekt	**eramu laiendamine, Tartu linn, Tartumaa**	
Tellija		
Joonis	**Katuseharja sõlmed**	
Projekti staadium: **Põhiprojekt**		Joonise nr.: **AR-7-07**
Töö nr.: **TLKE15**	Mõõtkava: **1:10**	Kuupäev: **28.10.2025**
Volitatud arhitekt:		