


Lõige A-B

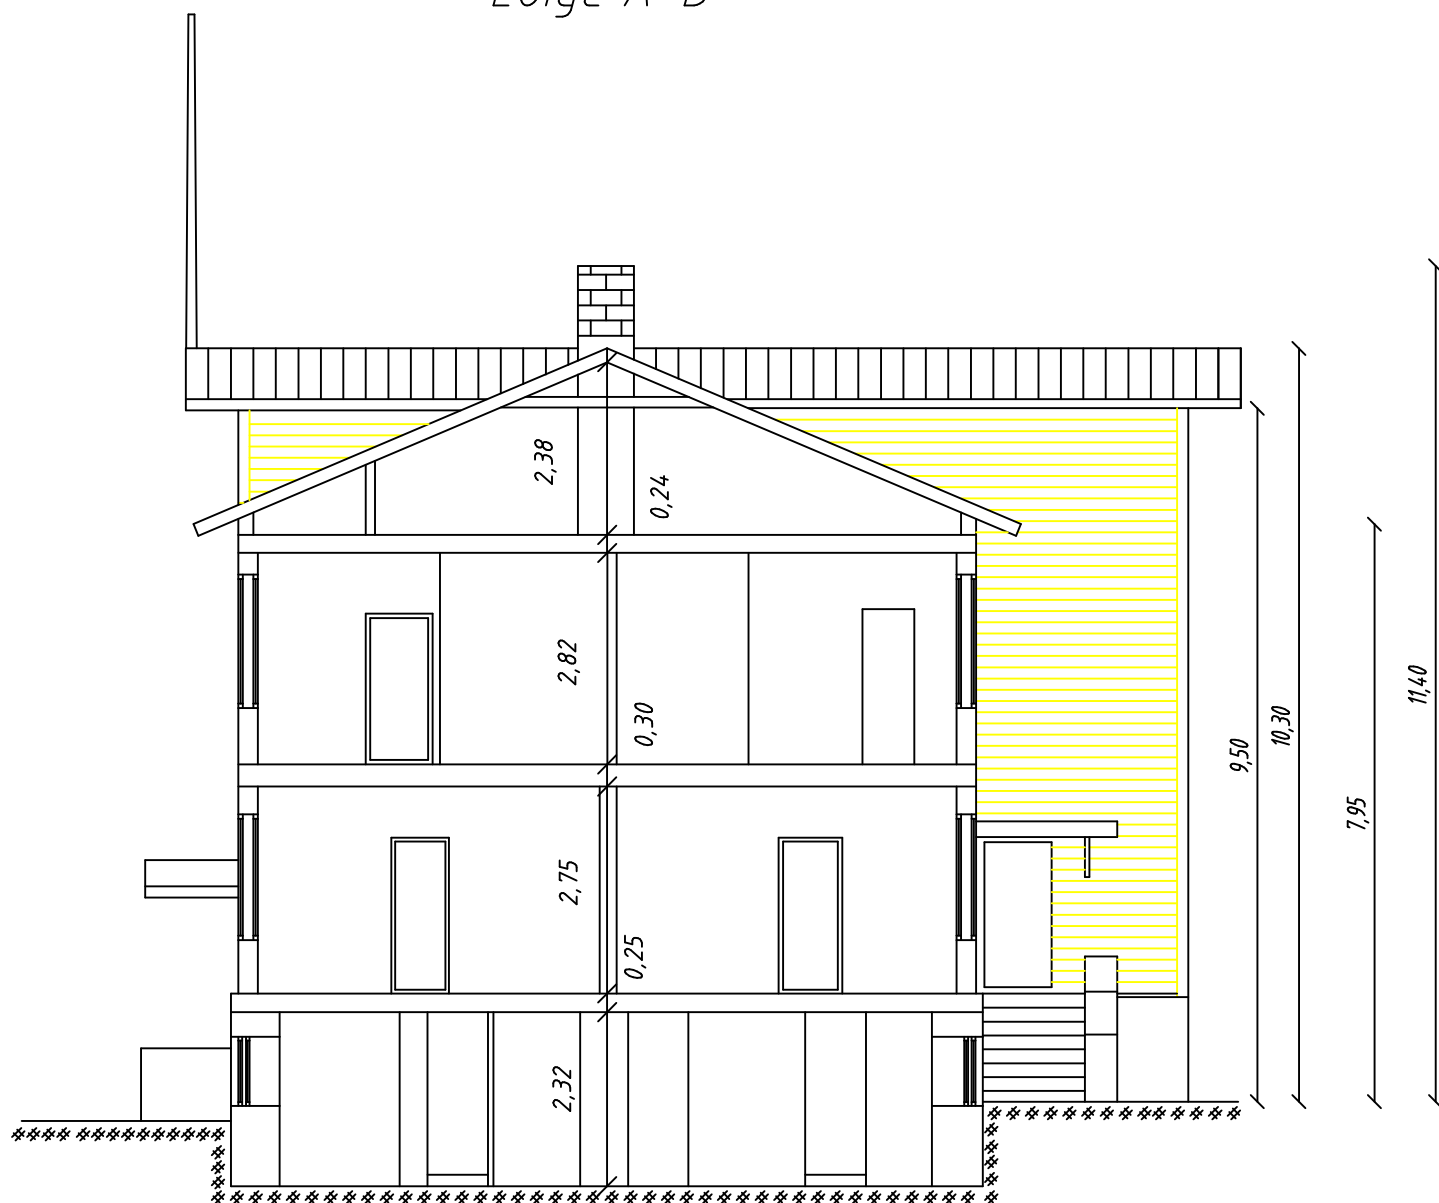

Aadress	Kopli 24 Tallinn		
Nimetus	Elamu		
Tunnus	Staadium	Lehe nr.	Joonise nr
Omanik			
Koostas	Pullerits, A.		07.05.2022a. M1:100