


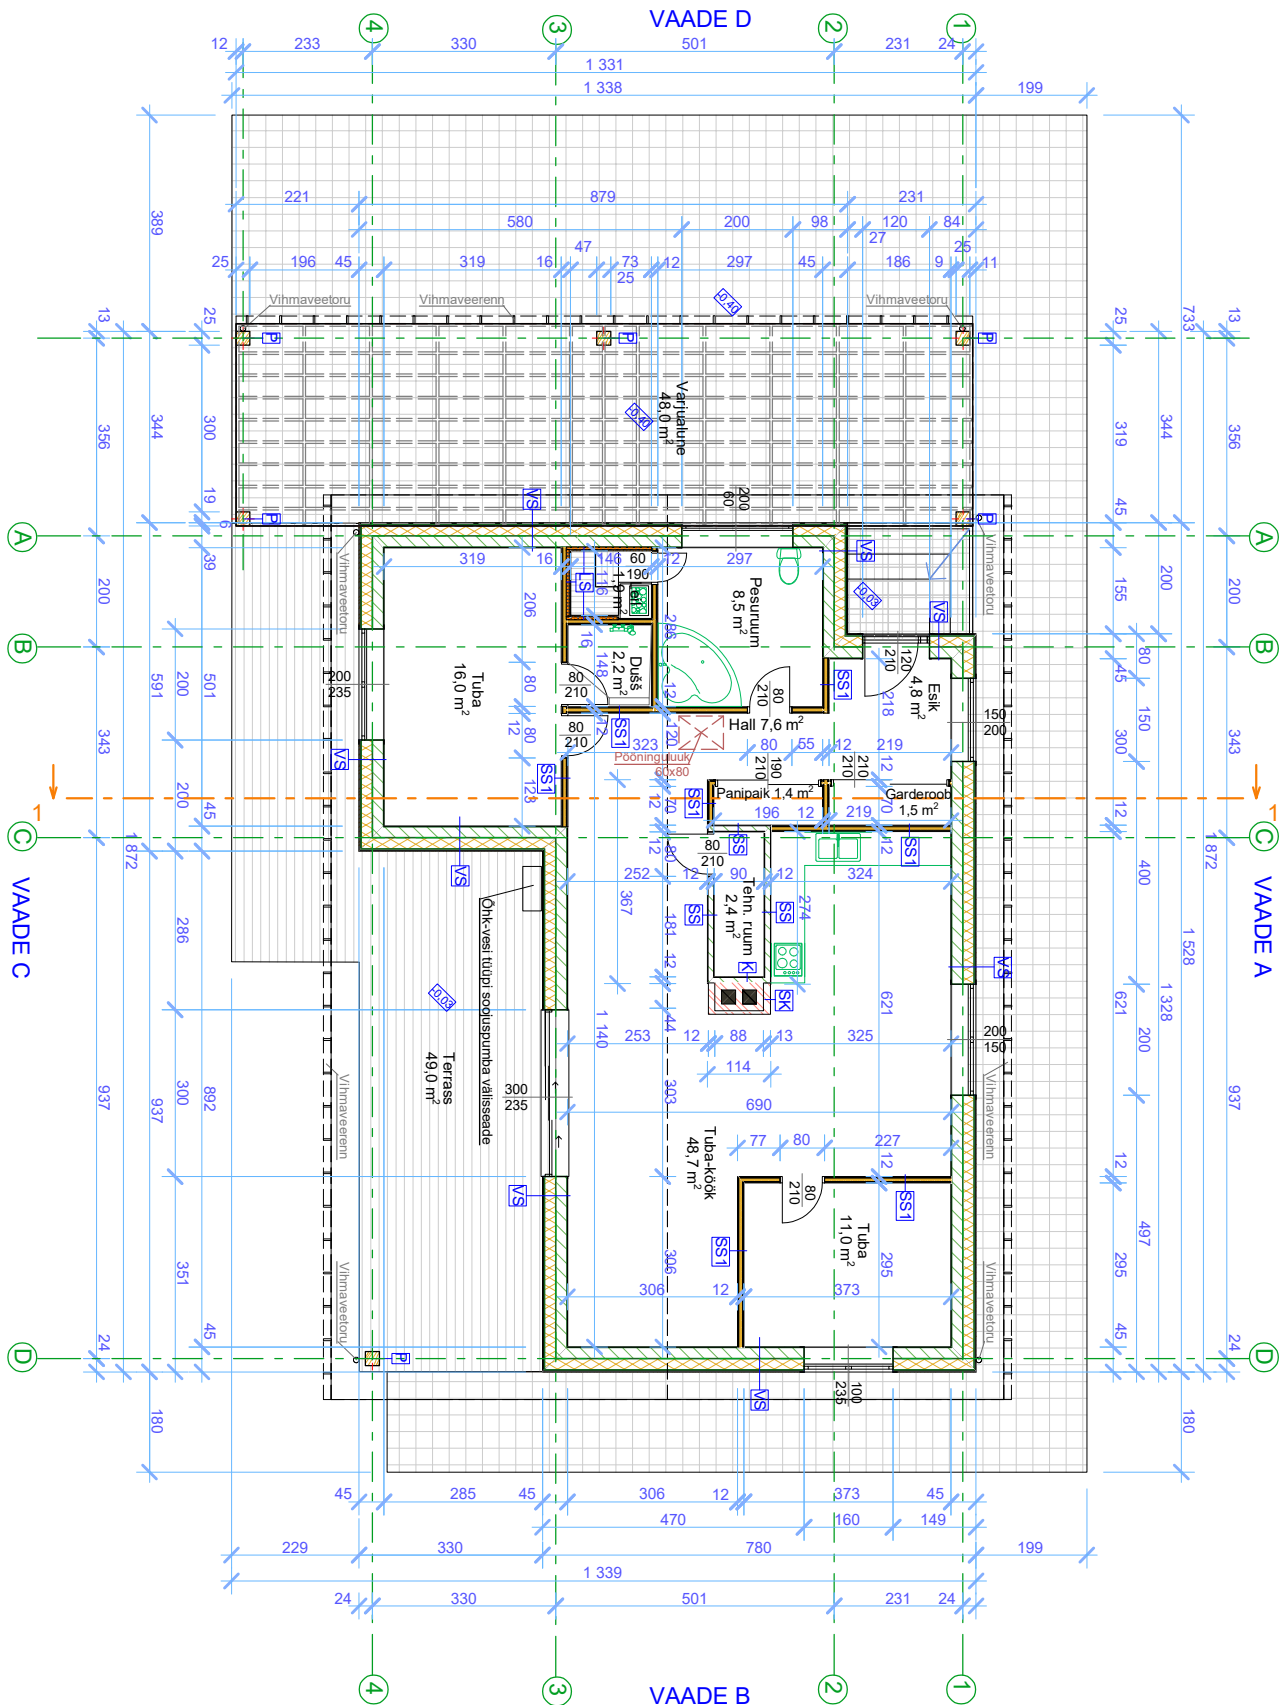

- Märkused:**
1. Kõiki projektis esitatud materjale on lubatud asendada samaväärtisega.
 2. Kõiki mõõdu täpsustada objekt.
 3. Kõikide toodete paigaldamisel tuleb lähtuda paigaldusjuhendist ja vajadusel koostada konstruktsiooniprojekt.
 4. Joonisel olevad mõõdud on sentimeetrites.

	Tingimärkid
	isolatsioon
	vahtpolüstürool
	vaikplokk
	tuilekidel kivi
	leiliruumi soojuslatus
	puit
	terasslaud
	kivisillut

VS	Välissein
	laudvooder 19 mm
	vahetall 50x20 mm
	soojus EP500 200 mm
	vaikplokk 200 mm
	dekoraalvooder 10 mm
	sisevimistlus
SS	Sisesein
	sisevimistlus
	krohv
	vaikplokk 100 mm
	krohv
SS1	Sisesein
	sisevimistlus
	2x kipsplaat 12,5 mm
	metallkarkass 66 mm
	isolatsioon 60 mm
	2x kipsplaat 12,5 mm
	sisevimistlus
LS	Leiliruumi soojuslatus
	laudvooder
	distsantsist 20 mm
	dikvaine 20 mm
	soojus 50 mm
K	Korsten
	tuilekidel kivi
SK	Soojust salvestav kamin
	tuilekidel kivi
P	Post
	krohv 10 mm
	puitpruss 250x250 mm