


Vaade Läänest I

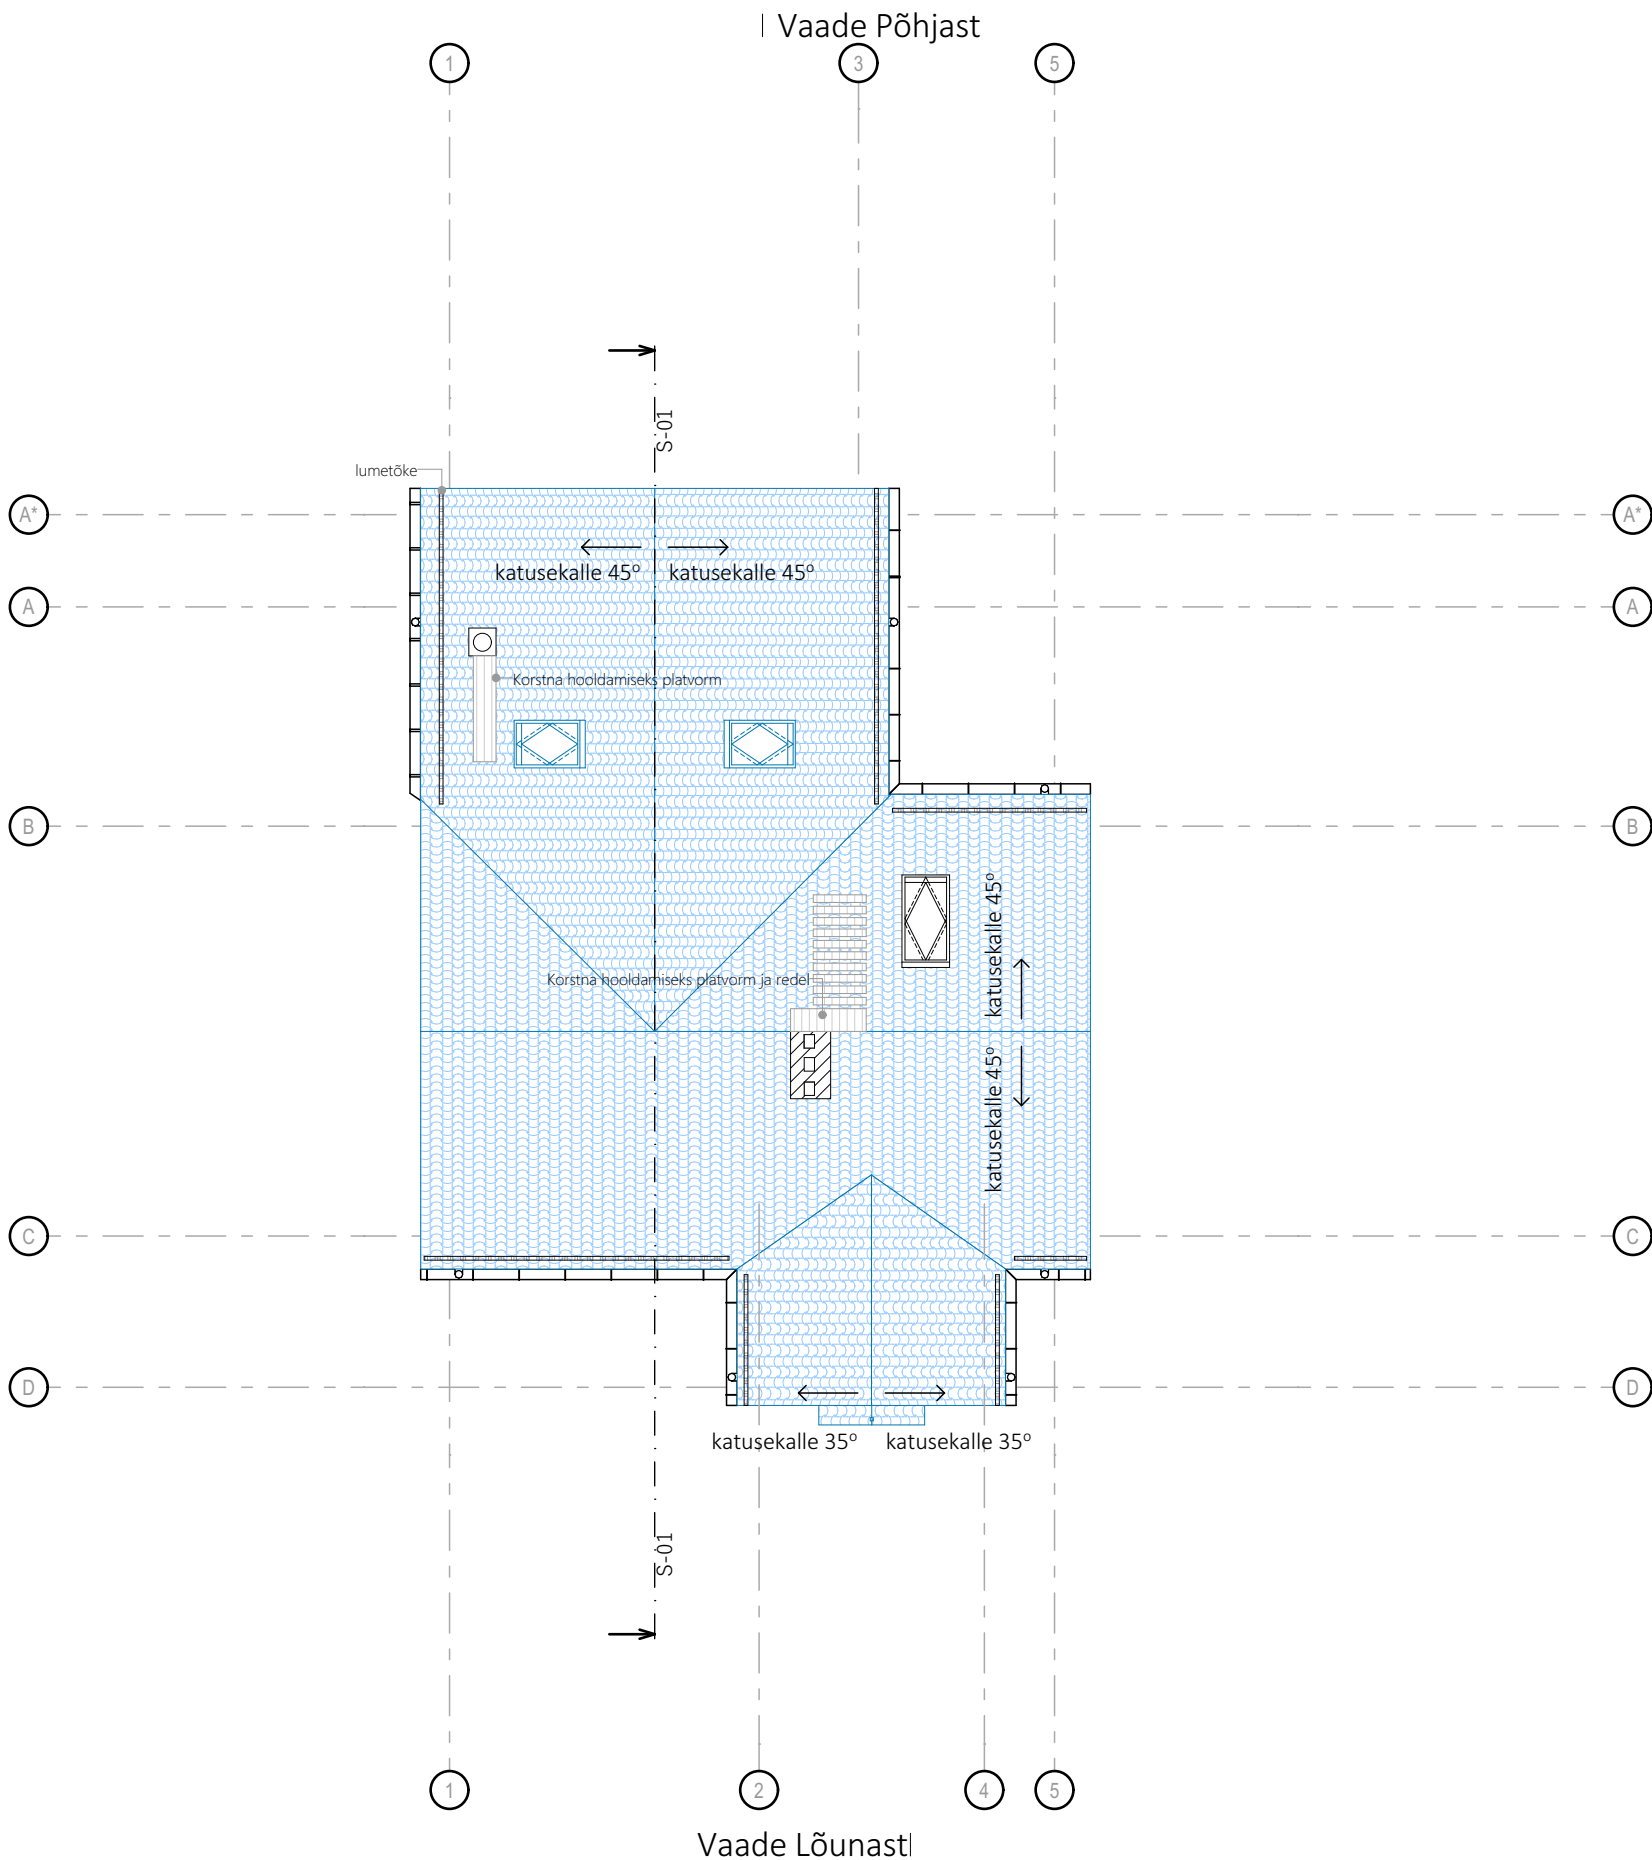

Vaade Idast

- MÄRKUSED**
- Kõik muudatused kooskõlastada projekteerijaga.
 - Kõik mõõdud ja kõrgusmärgid kontrollida ehitusel.
 - Joonist käsitleda koos arhitektuurse osa mistahes jooniste ja seletuskirjaga. Vastuolu ilmnmisel käesoleva joonise ning arhitektuurse või mistahes muu projekti osa jooniste või seletuskirja vahel tuleb koheselt teavitada projekteerijat.
 - Nõuded kasutatavatele materjalidele, konstruktsioonidele, toodetele ja tööde kvaliteedile vaata arhitektuursest seletuskirjast.
 - Kui projektis pole öeldud teisiti, tuleb kõikide ehitustoodete kasutamisel lähtuda tootjapoolsetelt paigaldamis- ja kasutamisuhistest ning tootjapoolsete sõlmede tüüplahendused.
 - Käesolevas projektis määratud materjale võib asendada tehniliste ja visuaalsete omaduste poolest võrdväärsetega, kui see ei vähenda tehnilisi, esteetilisi või muulaadseid kvaliteediomadusi. Kõik valitud materjalide asendused tuleb kooskõlastada projekti tellijaga.

Vastutav spetsialist:		(allkirjastatud digitaalselt)	Projekt:	Eramuhoone laiendamine	Mõõtkava: 1:100
Arhitekt:		(allkirjastatud digitaalselt)	Aadress: , Vainupea küla, Haljala vald, Lääne-Viru maakond		Formaat: A3
Tellija:					Projekti nr: 2208
			Joonis: Katuse plaan		Joonis nr: AR-5-04
					Stadium: EP
					Kuupäev: 16/09/2022