


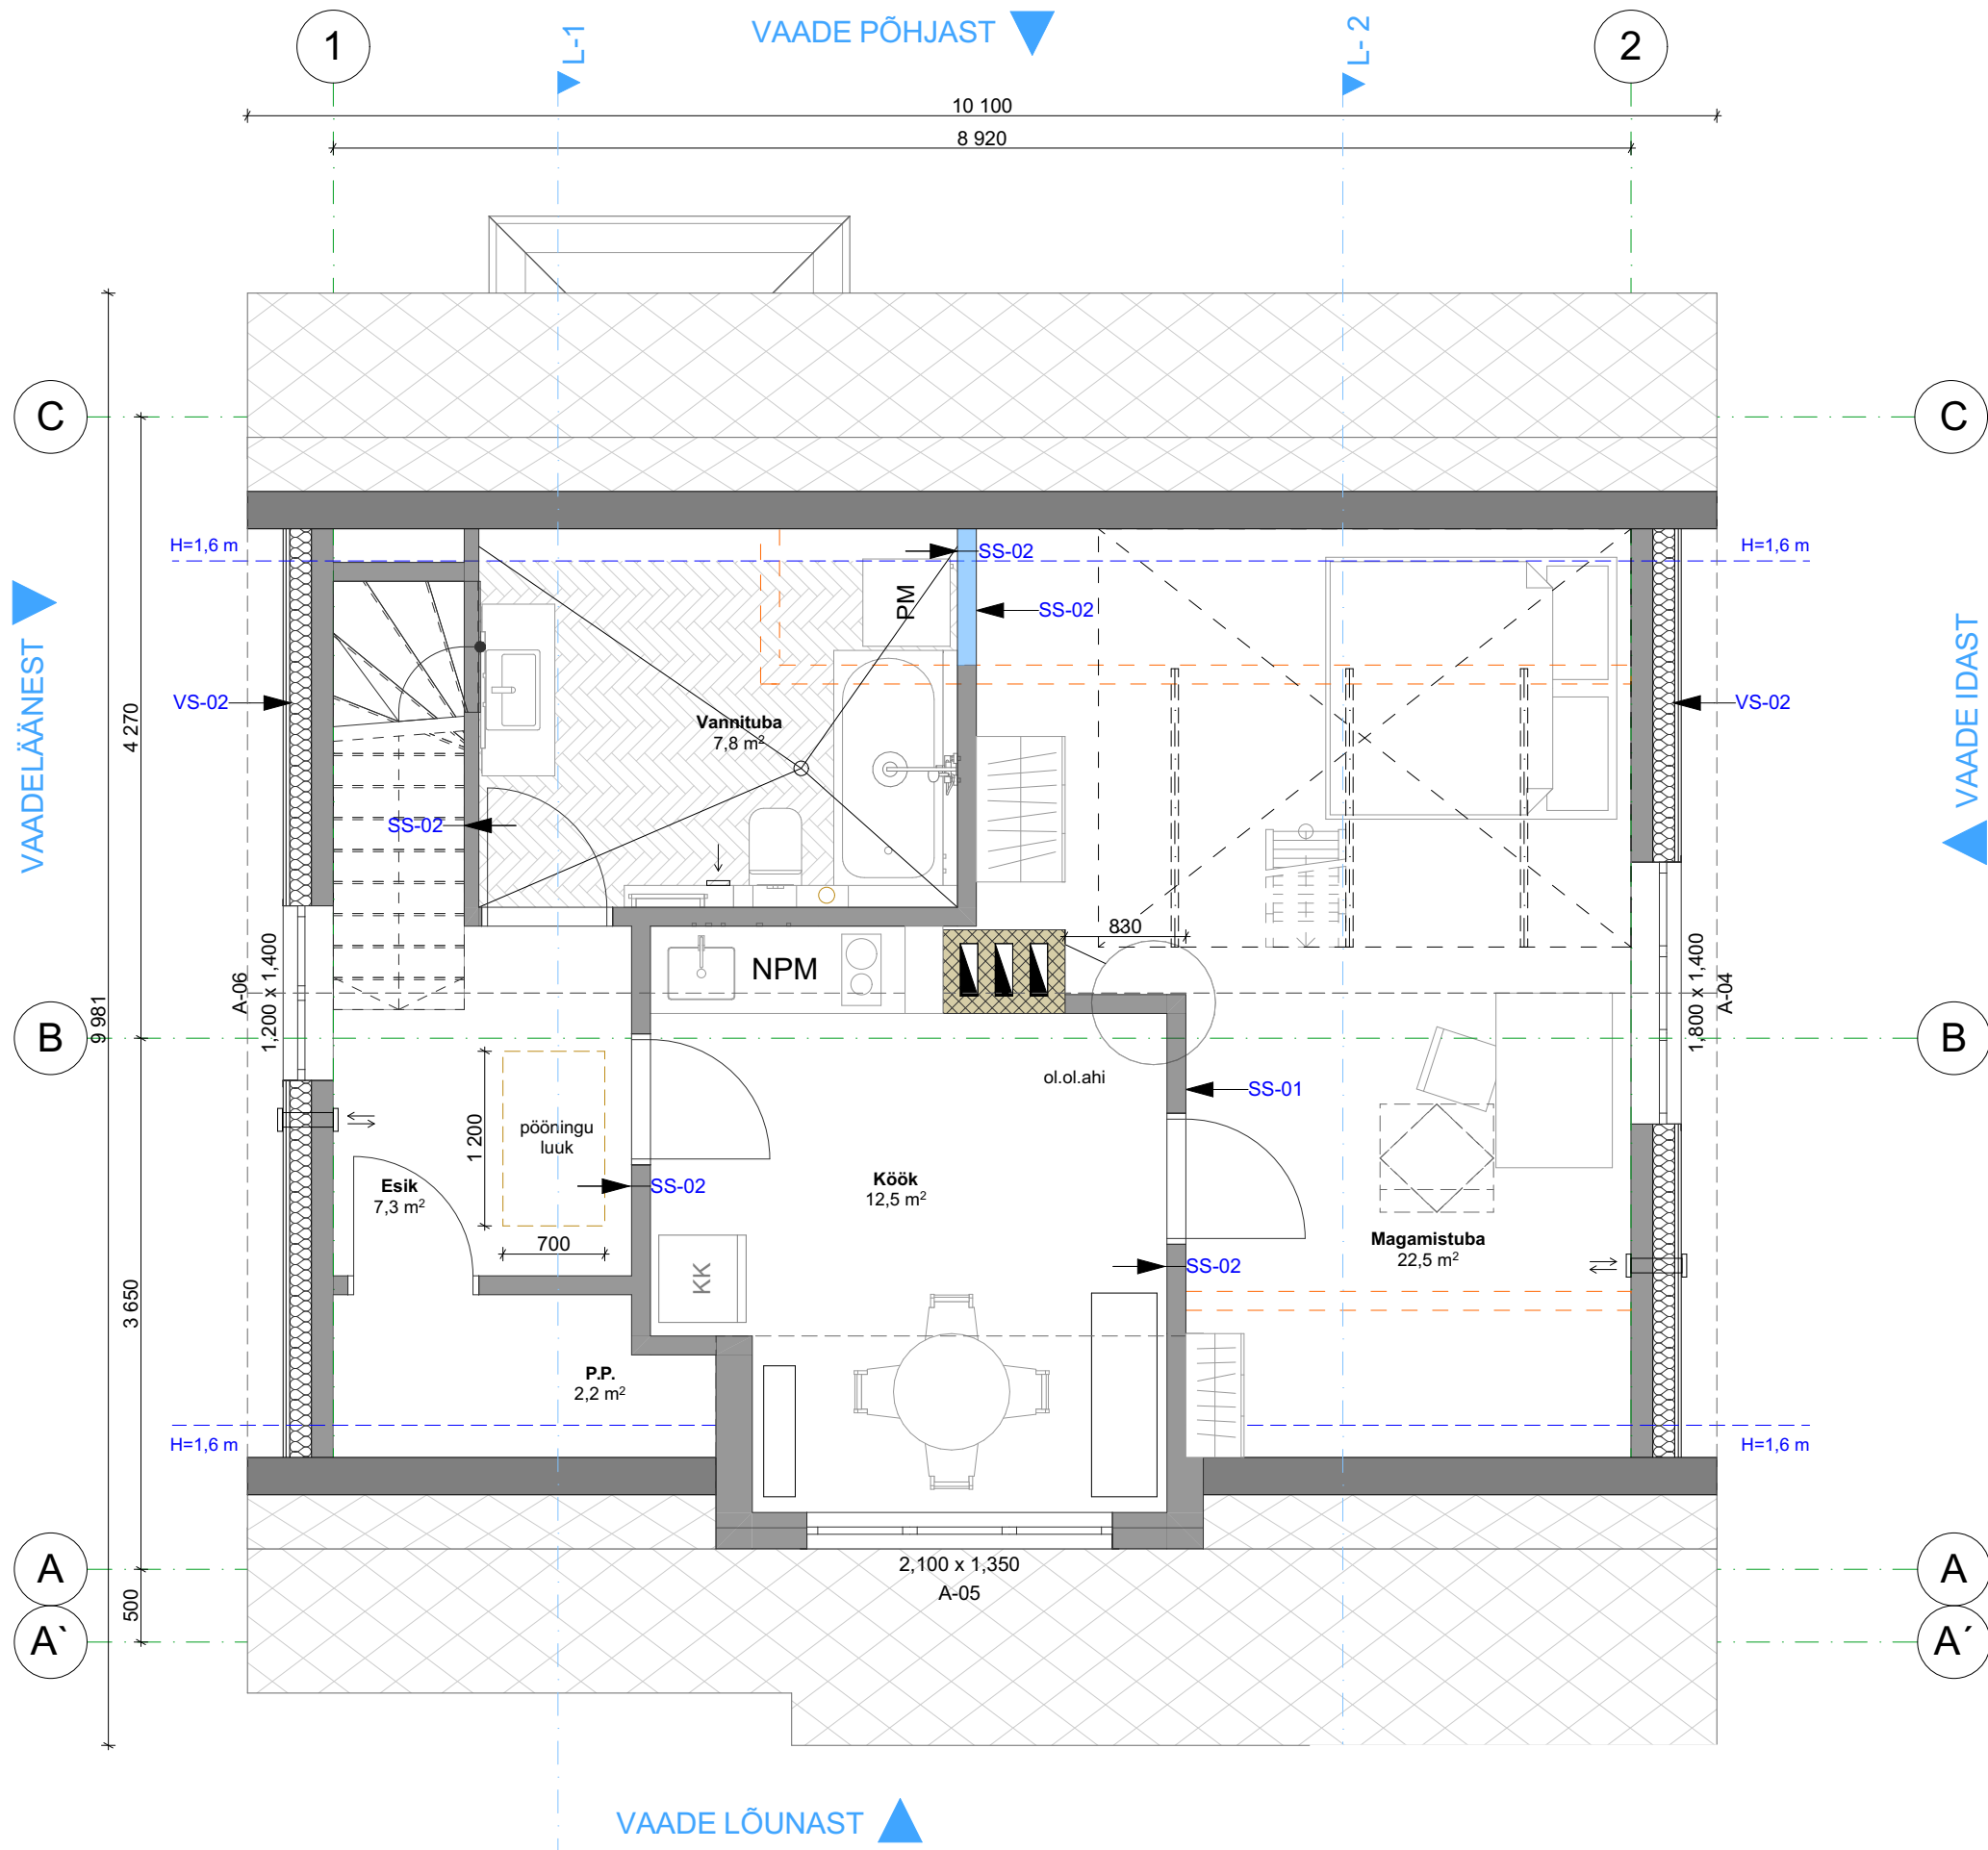

II KORRUSE RUUMIDE EKSPLIKATSIOON		
Ruumi nr.	Ruumi nimetus	Netopind
TOAD		
1-01	Magamistuba	22,5
1-02	Köök	12,5
1-02	Vannituba	7,8
1-03	Esik	7,3
1-03	P.P.	2,2
		52,3 m²

- LAMM.KONSTRUKTSIOON
- EHITATAV KONSTRUKTSIOON
- OLEMASOLEV KONSTRUKTSIOON
- SOOJUSVAHETIGA VÄRSKEÕHUKLAPP
- PERIOODILISELT TÖÖTAV VÄLJATÖMME