

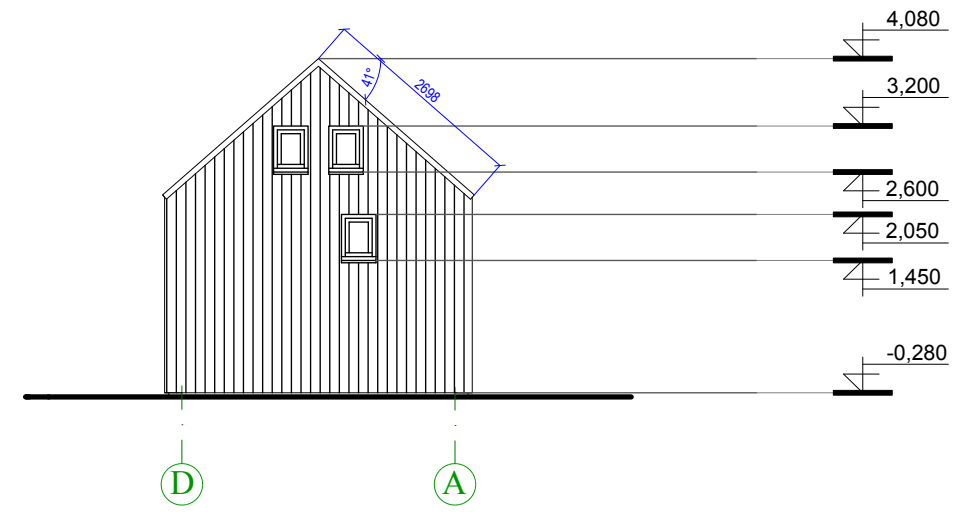
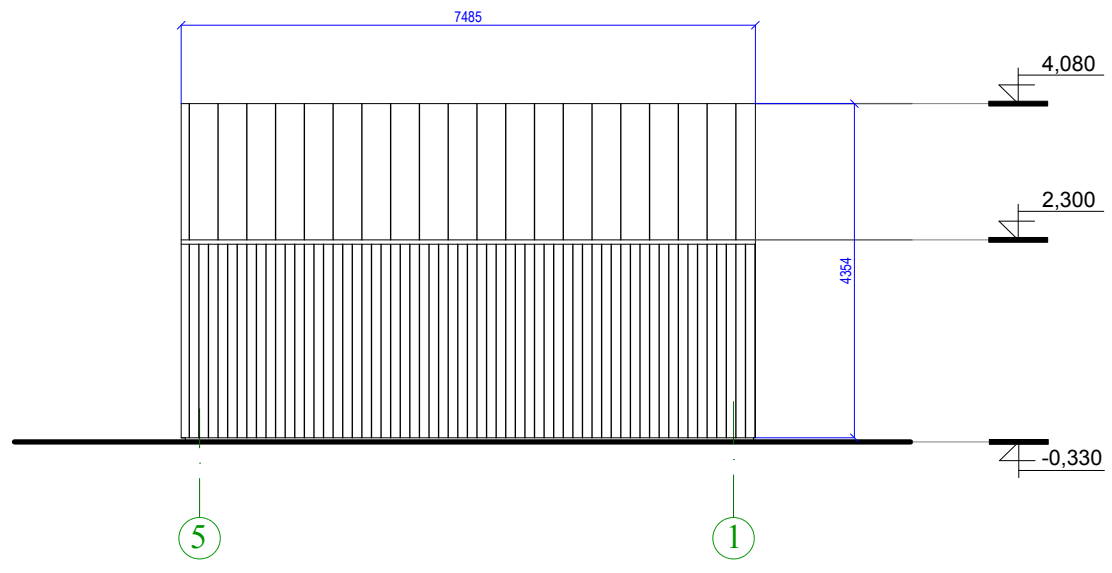
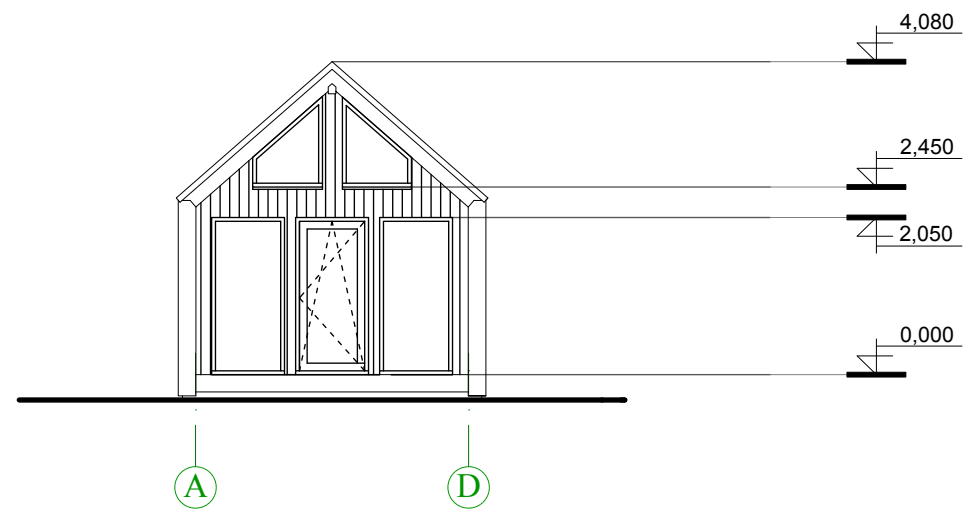


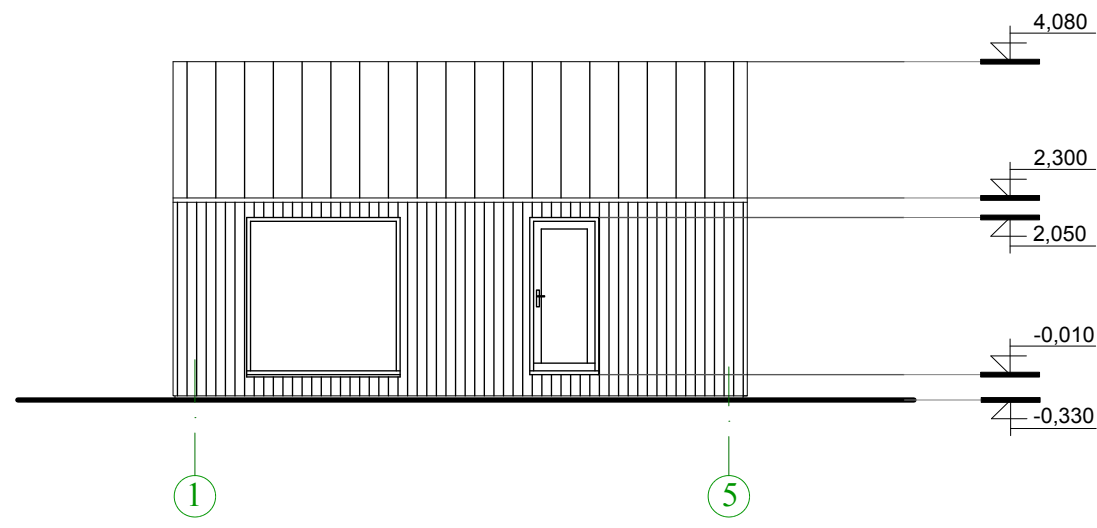


Būvprojekta izstrādātājs:				M 1:100		
Objekts: NORDIC pirts ar mainītu ieeju (002)				Projekta stadija	Marka	Lapa
				PR	AR	5
			Dat.	Fasādes		
Izstrādāja	A. Kaspars		13.2.23			

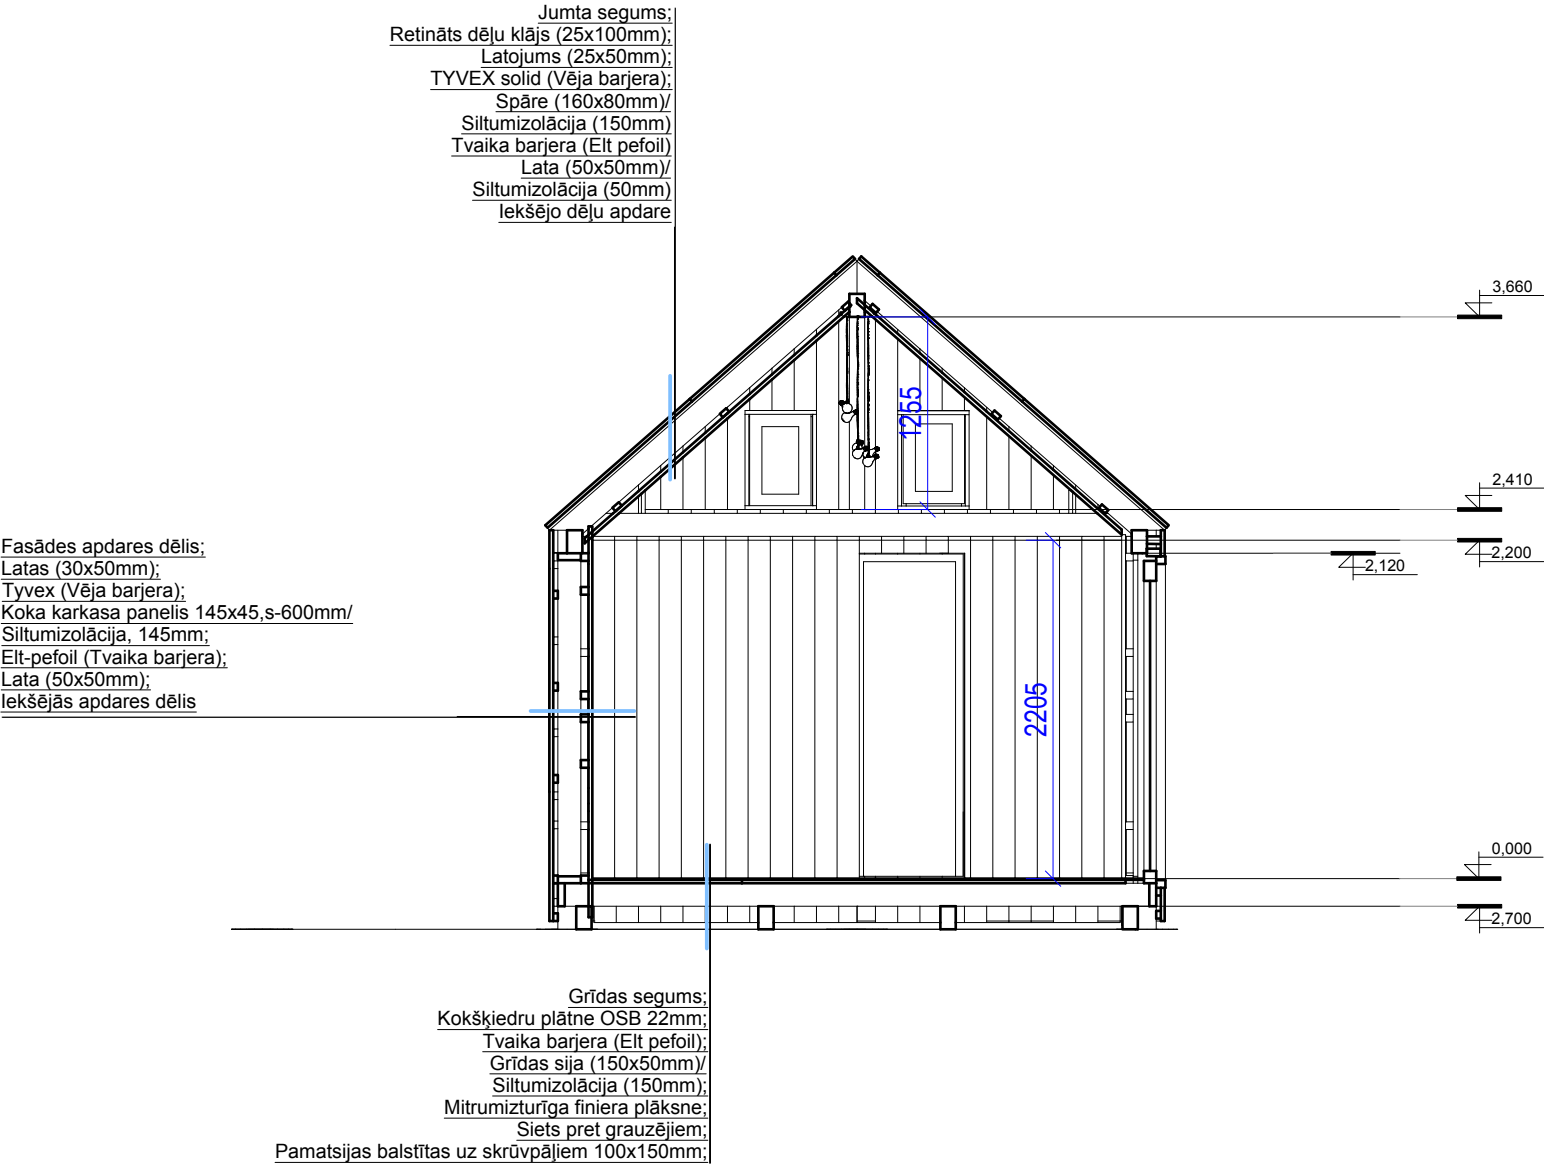

Būvprojekta izstrādātājs:				M 1:50		
Objekts: NORDIC pirts ar mainītu ieeju (002)				Projekta stadija	Marka	Lapa
				PR	AR	7
			Dat.	Griezums		
Izstrādāja	A. Kaspars		13.2.23			

NORDIC pirts ar mainītu ieeju (002)

Skrūvpāļu plāns

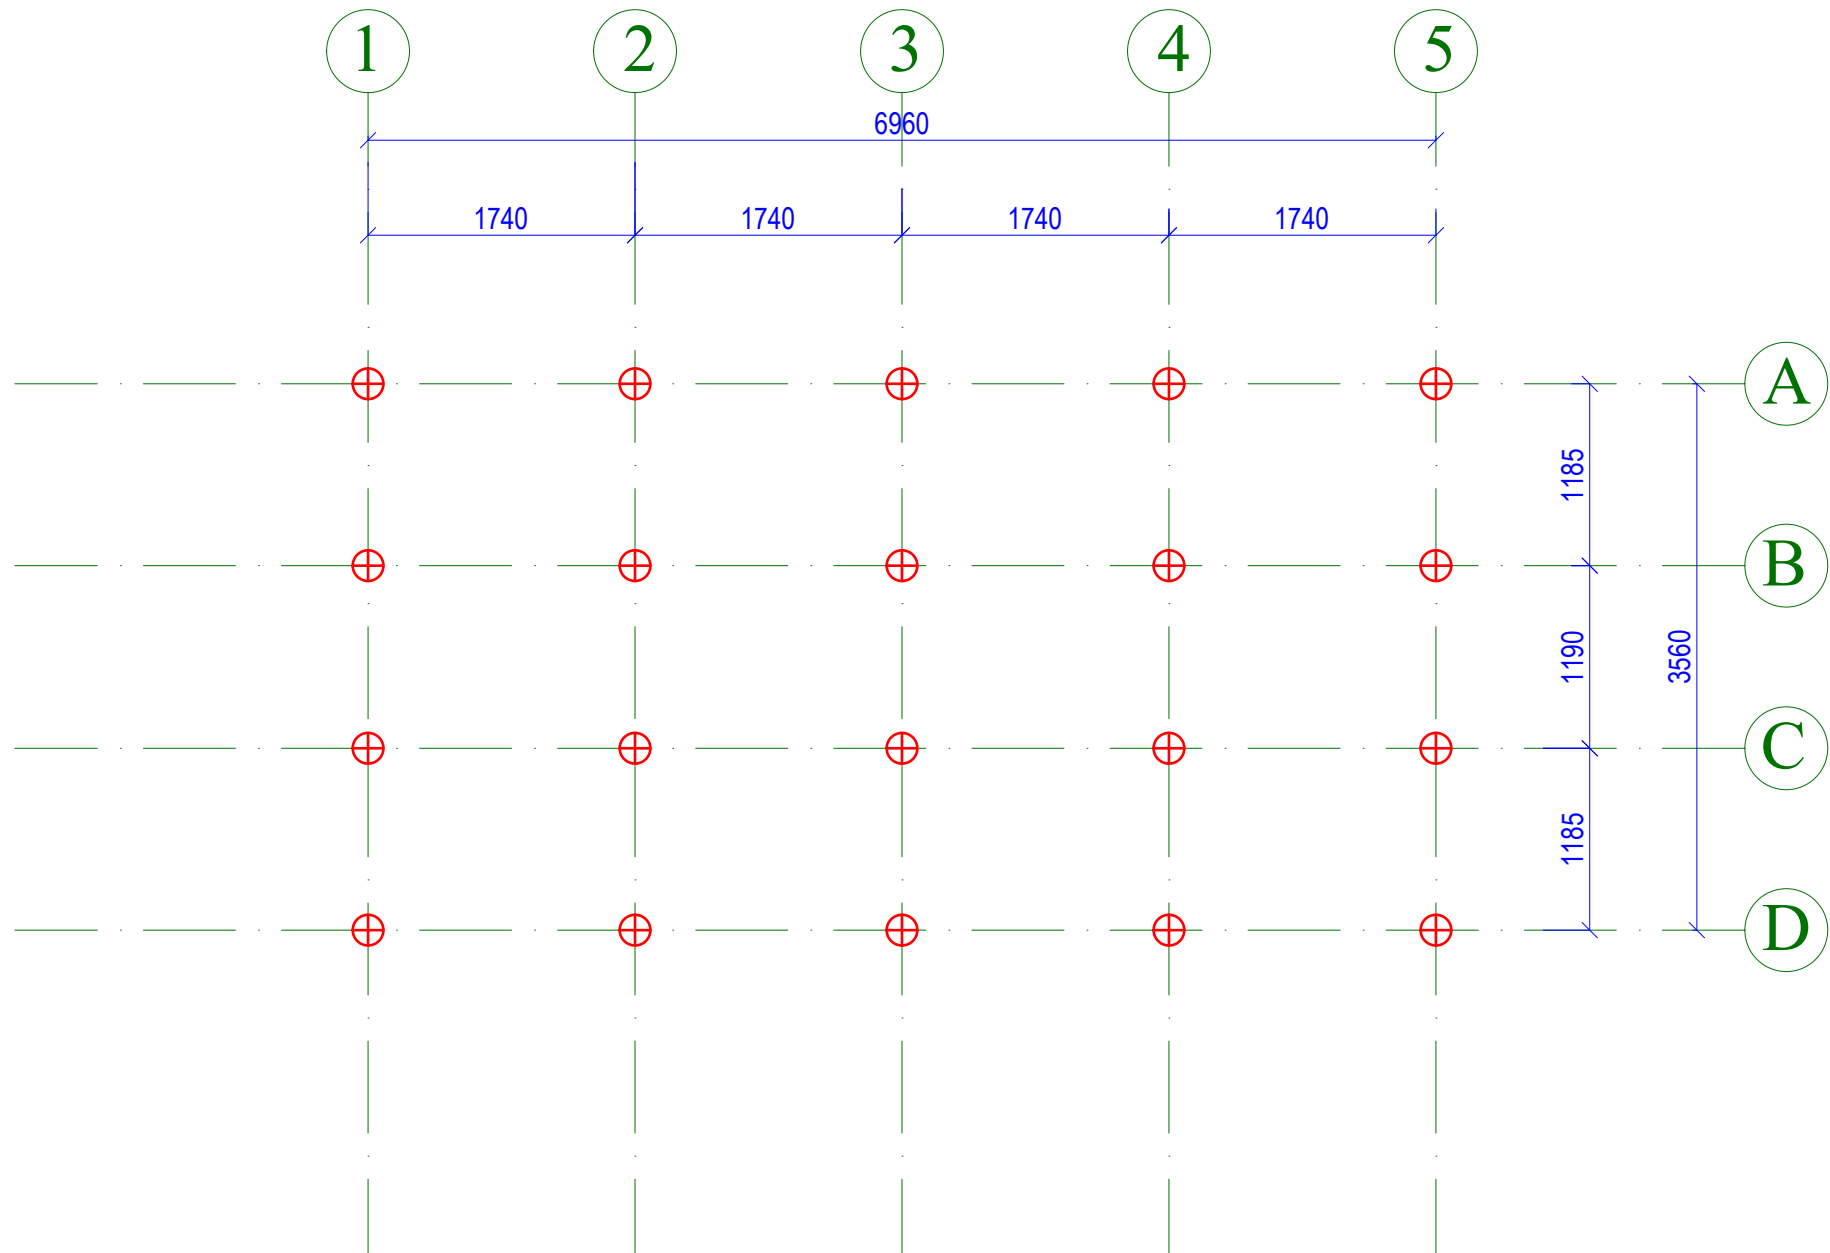

NORDIC pirts ar mainītu ieeju (002)

Skrūvpāļu izvietojums

