


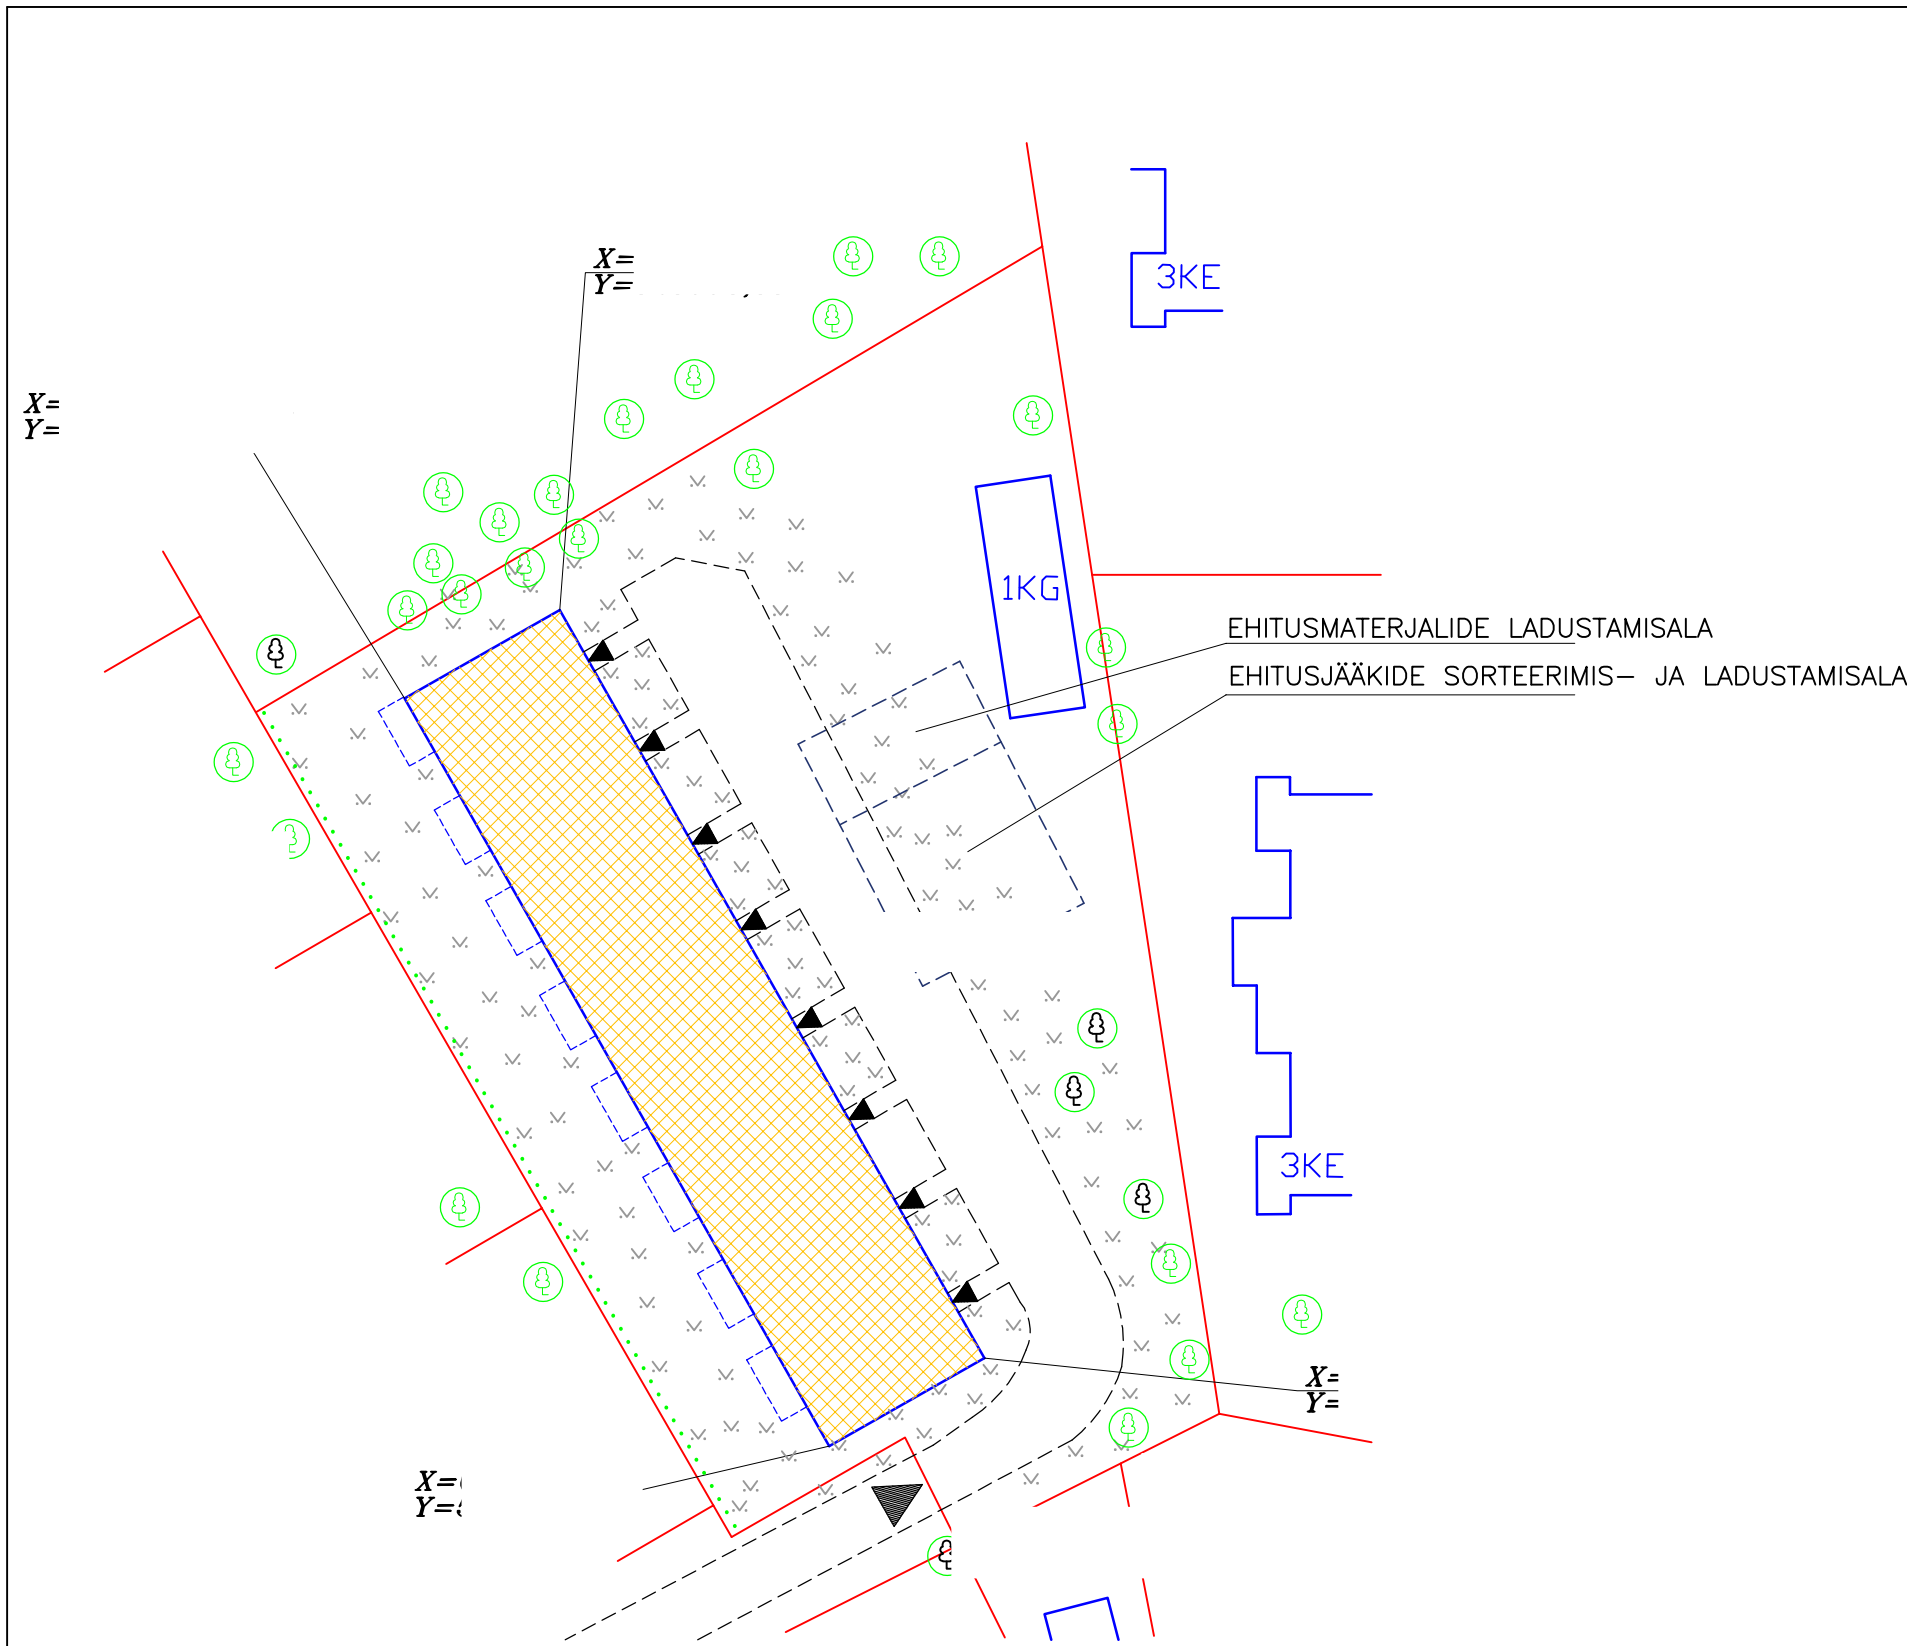

LEPPEMÄRGID

KRUNDI PIIR

OL.OLEVAD HOONED

REKONSTR. HOONE

KRUNDILE PÄÄS

HOONESSE PÄÄSUD

NURKADE KOORDINAADID

OL.OLEV KÕRGHALJASTUS

OL.OLEV HEKK

LADUSTAMISE ALAD

KE

X=

Y=

TEHNILISED NÄITAJAD	
KINNISTU PIND	3307,0 m2
SIHTOTSTARVE ELAMUMAA	100%
REKONSTR.RIDAELAMU:	
EHITISEALUNE PIND	660,0 m2
SULETUD NETOPIND	1491,2 m2
MAAPEALNE KUBATUUR	5495,0 m3
KUBATUUR KOKKU	6643,0 m3

- MÄRKUSED
1. KÕRGUSMÄRGILE ±0.00 VASTAB PÕHIKORRUSE PÕRANDA KÕRGUS

2. HOONET ÜMBRITSEVA MAAPINNA ABSOLUUTKÕRGUS ON 22,5 m.

HARJU MAAKOND, TALLINN, PIRITA LO, RIDAELAMU OSALISE REKONSTRUEERIMISE PÕHIPROJEKT	Töö nr.J 25/19	
	M 1:500	
	Aprill 2023	
	Staad.	Joon.
ASENDISKEEM	PP	2