


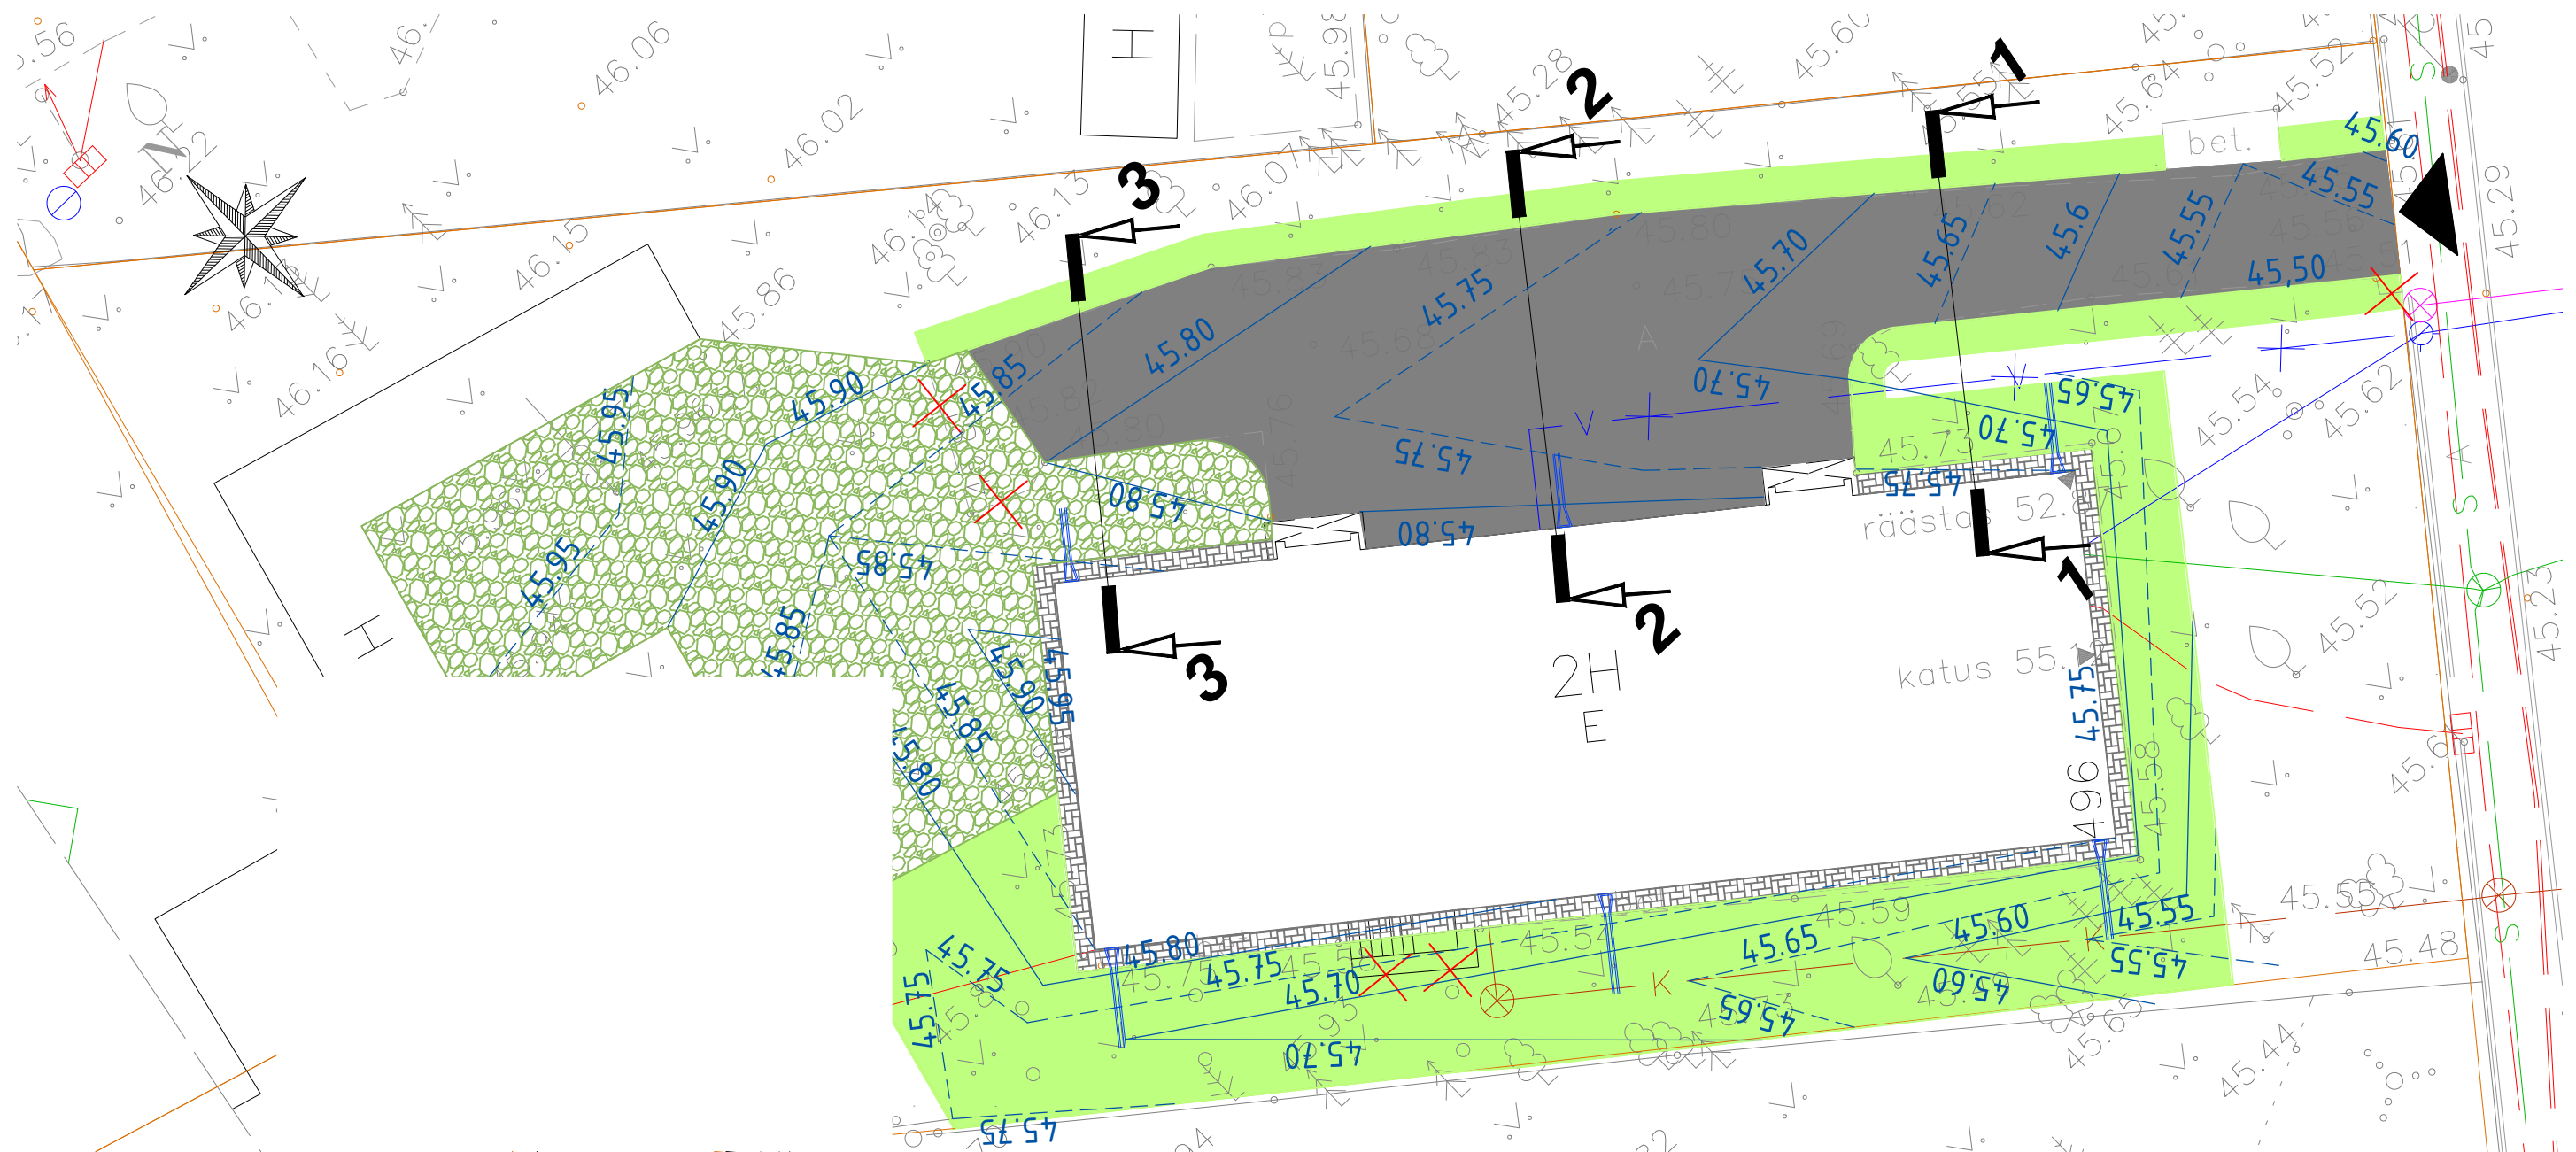

TINGMÄRGID

	KINNISTUTE PIIRID
	PROJ. SAMAKÕRGUSJOO
	PROJ. BETOONRENNID VIHMAVEETORUDE ALL
	LIKVIDEERITAV OBJEKT
	OLEMASOLEVAD SÄILIVAD PUUD, PÕÕSAD
	OLEMASOLEVAD SÄILIVAD PIIRDEAIAD
	OLEMASOLEV KANALISATSIOONITRASS
	OLEMASOLEV SADEVEEKANALISATSIOON
	OLEMASOLEV VEETRASS
	OLEMASOLEV SIDETRASS
	OLEMASOLEV MADALPINGE ELEKTRIKAABEL
	OLEMASOLEV MADALPINGE ÕHULIIN
	OLEMASOLEV KANALISATSIOONI, SIDE, SADEVEEKAEV
	OLEMASOLEV GAASITRASSI MAAKRAANI KAPE
	OLEMASOLEV HÜDRANT
	OLEMASOLEV VALGUSTUSMAST KOOS VALGUSTIGA

MÄRKUSED:

1. Projekteeritud taastatav asfaltkatte serv viia sujuvalt kokku olemasoleva asfaltkatte pinnaga maantee äärse kõnnitee asfaltkatte servaga.
2. Vältida olemasolevate kommunikatsioonide vigastamist.
3. Muru taastamisel olemasoleva mulla kasutamisel see vastavalt ette valmistada, eemaldada kivid ja muud ebasobivad esemed. Lisada uut mullamaterjali. Kasutatavas mineraalmullas peab huumusesisaldus olema vähemalt 3%. Muld peab olema nõrgalt happelise või neutraalse reaktsiooniga (pH 6,7...7,0). Mulla laotamisel tuleb seda piisavalt tihendada, et ei tekiks hilisemaid vajumeid ja lohke. Kasvumullakihi paksus 20 cm. Muruseemne külvamistihedus 20...30 gr/m².
4. Esitatud vertikaalplaneering on põhimõtteline ja seda võib vajadusel mõistlikult korrigeerida. Keelatud on sademevee juhtimine naaberkinnistutele. Hoone ees täpsustada samakõrgusjooned vastavalt ukse esise trepi platvormide kõrgustele.
5. Kanalisatsioonikaevu luugu kõrgus korrigeerida vastavalt vertikaalplaneeringule.
6. Vältida ehituse käigus vertikaalplaneeringu alale jäävate puude ümber maapinna tõstmist.

MÄRKUSED:

Geodeetlase alusplaani koostas Geopoint OÜ, töö nr 18-G542 (2018).
Koordinaadid L-Est '97 süsteemis, kõrgused EH2000 süsteemis.