
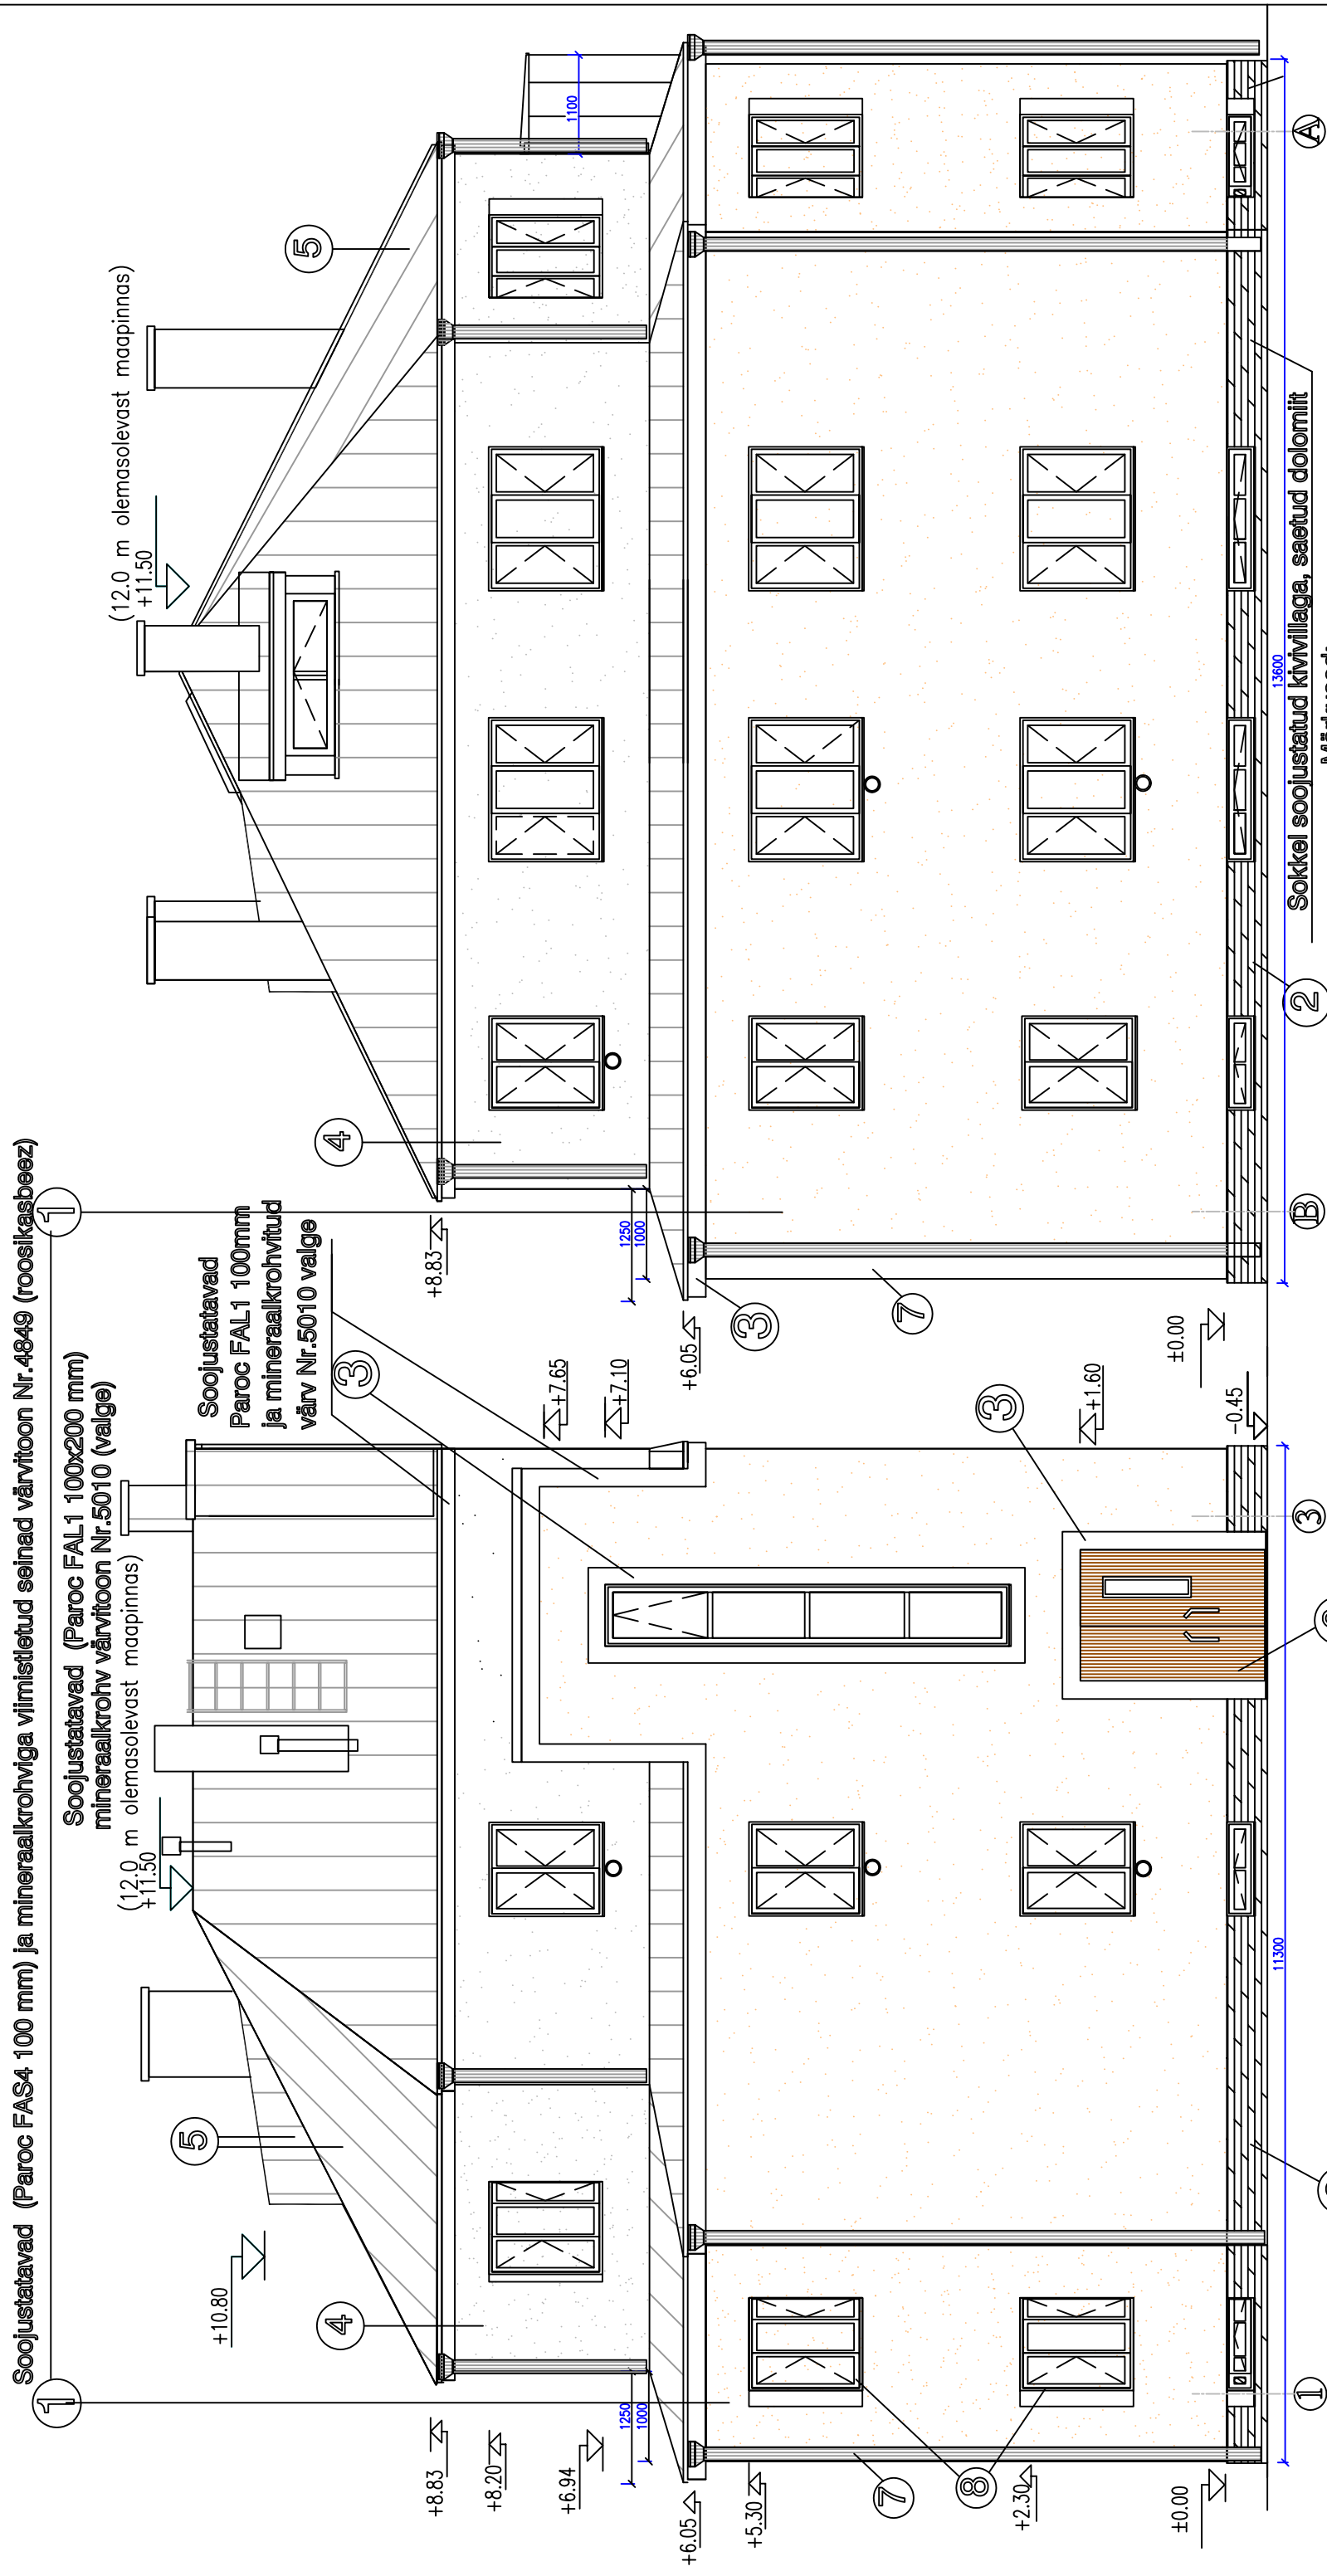
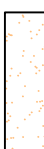
 


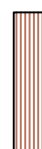

1. Üldised juhised vt. "Seletuskiri"
2. Soojustatavad mineraalvillaga 150mm välisseinald, sokkel 100mm vast. min energimärgise ettekirjutusele
3. Keldri aknaavad on PVC valge raamidega, 6 mm kirkasklaas
4. Sokli tilgaplekigid RIR 23 (turnehall)
5. Säilitatakse kõik olemasolevad sademeteveeäravoolu torude asukohad
6. Loomulike sisepuhke ventilaatsiooniaks kasutada fresh-tüüpi klappid d90/100 mm

- | | |
|---|--|
|  | 1-2 korruse seinad, aknapaale polümeerkrohv värvitoon nr.4849 (roosikasbeez) |
|  | Sokkel, sokli aknapaale- saetud dolomiit (15-20-30mm) kollakassinikad toonid |
|  | 1-3 korr. kujundusvööndid, karniisid- mineraalkrohv värvitoon Nr.5010 (valge) |
|  | 3 korruse seinad, karniisid, aknapaale värvitakse värvitoon Nr.4981 (helehall) |
|  | Katus, parapet sileplekk Rannila Classic-S, korstnad-valtsplekk toon RR23 (tumehall) |
|  | Metalluksed värvitoon RAL 8003 (tumepruun) |
|  | Sademetevee erastussüsteem, akna alusplekk värvitoon RR 23 (tumehall) |
|  | Aknaraamid -valged |