


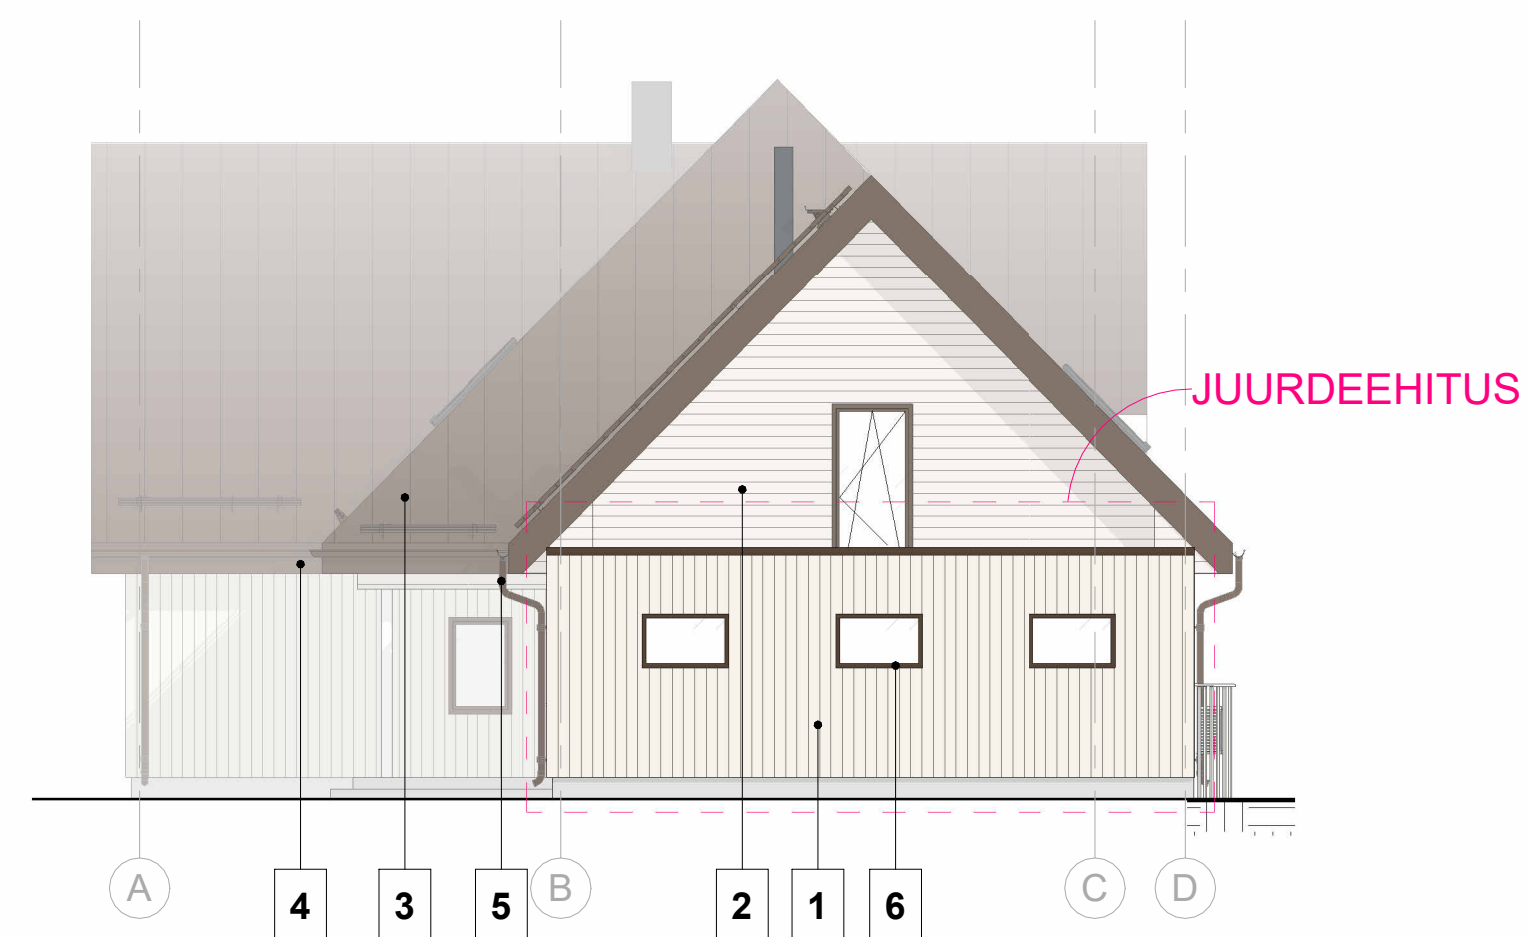

Vaade loodest

1 : 100




Vaade kirdest

1 : 100



Vaade kagust

1 : 100

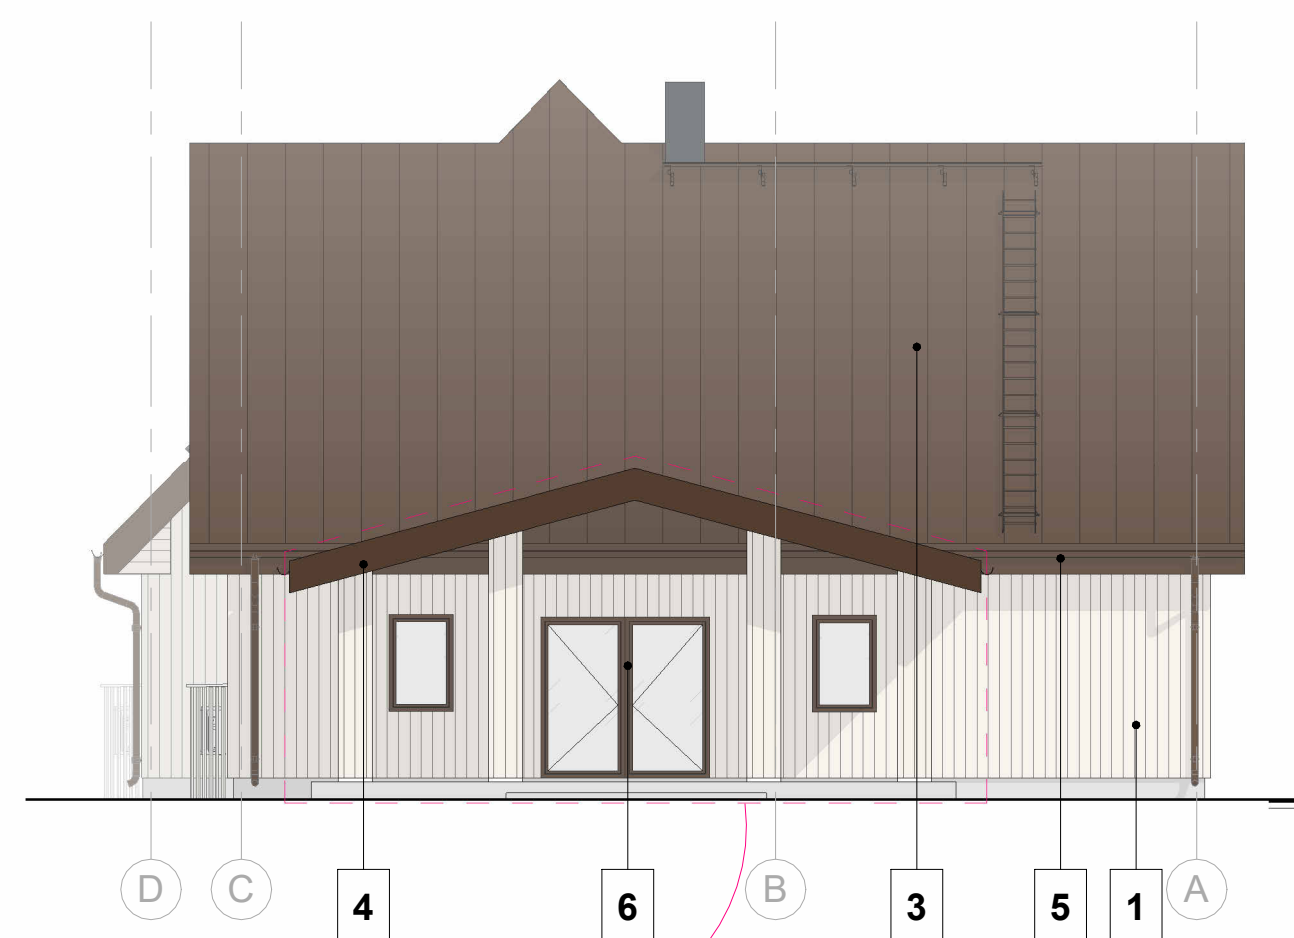

Vaade edelast

1 : 100

#### Välisviimistluse eksplikatsioon:

1. Fassaad - voodrilaud vertikaalne, looduslikvalge
2. Fassaad - voodrilaud horisontaalne, looduslikvalge
3. Katus - valtsplekk, tumepruun, RR32
4. Tuulekast - puit, tumepruun
5. Vihmaveesüsteem - tumepruun, RR32
6. Aknad ja ukSED - tumepruun, RR32