


A	KAT-1	VALTITUD TSINKPLEKK
	ROOVITIS	25x100mm s=200mm
	TUULUTUSLIIST	22x50mm
	HINGAV ALUSKATTEKILE	
	DISTANTSLIIST	22x50mm
	OLEMASOLEV ALUSLAUDIS	25X100mm
	PUITSARIKAD	150X80mm/SOOUJUSTUS 150mm
	ROOVITIS	50X50mm/SOOUJUSTUS 50mm
	AURUTÖKKEPAPER	
	TULETÖKKEKIPSPLAAT	2X15mm

PP	R/B PLAAT	100mm
PP-1	PÕRANDALAUDIS	32mm
	PUITTALAD	50X100mm s.600
	LIV	
	R/B PLAAT	200mm
PP-2	R/B PLAAT	150mm

VALTITUD TSINKPLEKK	
ROOVITIS	25x100mm s=200mm
TUULUTUSLIIST	22x50mm
HINGAV ALUSKATTEKILE	
DISTANTSLIIST	22x50mm
OLEMASOLEV ALUSLAUDIS	25X100mm
PUITSARIKAD	150X80mm
VAHEGA LAUDIS	

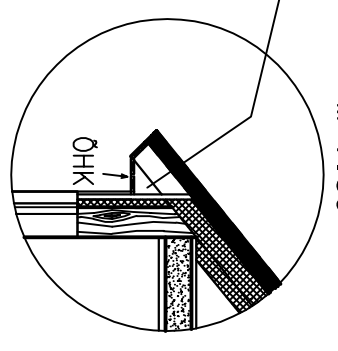

SÕLM 1
M 1:50

VS-1
TELLISKIVIMÜÜRITIS 250mm

B	VL-2	TUULETÖKKEPLAAT
	PUITTALAD	80X150mm/KIIVILL 150mm
	ROOVITIS	50X100mm/KIIVILL 100mm
	AURUTÖKKEPAPER	
	ROOVITIS	22X100mm
	TULETÖKKEKIPSPLAAT	2X15mm
	SISEVIIMISTLUS	

VS-2	HORISONTAALNE LAUD	ÜYKH 18x120mm
	DIST.LIIST	22x50 s600
	TULETÖKKEPLAAT	ISOVER RKL 31-30
	PÜSTPALKSEIN	150mm
	EHITUSPLAAT	6mm
	SISEVIIMISTLUS	


C	VL-1	PÕRANDALAUDIS	32mm
	PUITTALAD	100X170mm	
	LIV		
	ALUSLAUDIS	22X100mm	
	METALLKARKASS		
	KIPSPLAAT	12mm	
	SISEVIIMISTLUS		

VS-3	OLEMASOLEV VERTIKAALNE LAUDIS	
	ÕHKVAHE	min.25mm
	DIST.LIIST	25x100 s600
	PUITKARKASS	50X150mm/KIIVILL 150mm
	PUITKARKASS	50X50mm/KIIVILL 50mm
	TULETÖKKEKIPSPLAAT	2X15mm

D	KAT	VALTITUD TSINKPLEKK
	ROOVITIS	25x100mm s=200mm
	DISTANTSLIIST	
	HINGAV ALUSKATTEKILE	
	DISTANTSLIIST	
	ALUSLAUDIS	25X100mm
	PUITSARIKAD	150X80mm/SOOUJUSTUS 150mm
	ROOVITUS	MP27
	TULETÖKKEKIPSPLAAT	2X15mm

SS-1	KIPSPLAAT	13mm
	METALLKARKASS	66mm
	KIIVILL	66mm
	KIPSPLAAT	13mm

PAEKIVIMÜÜRITIS	600mm	
SS-1	KIPSPLAAT	13mm
	METALLKARKASS	66mm
	KIIVILL	66mm
	KIPSPLAAT	13mm

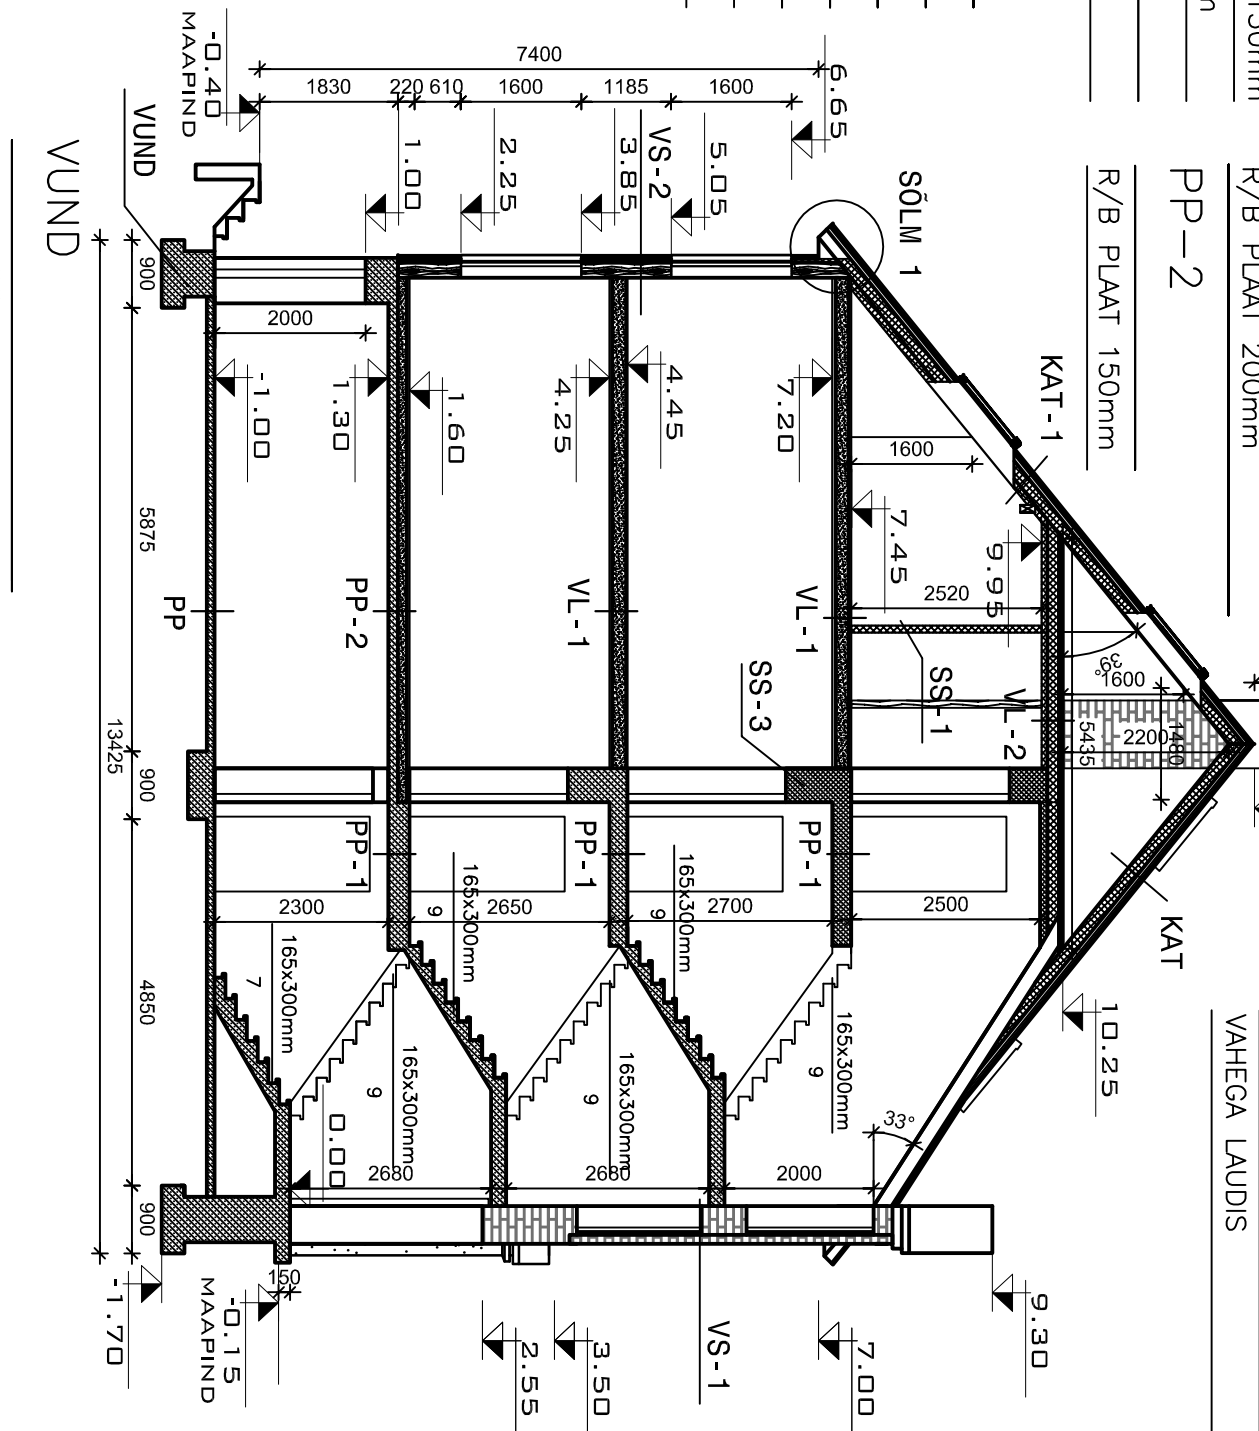

EESTIAEGNE AKNAPIRDELIIST 18x120mm



Töö nr.	15-11-11A
PROJEKTEERIS:	
KINNITAS:	

ALK.DIGITAALSELT
ALK.DIGITAALSELT

Objekti nimetus:	KORTERELAMU REKONSTRUEERIMINE
Asukoht:	HARJUMAA TALLINNA LINN
Tellijä:	KÜ
Staadium	EP
Mõõt	1:100
Joonise nr.	AE-05

LÕIGE 1