


LÕIGE 1-1

Valtsitud plekk
Roovitus: 32x100mm, s=350mm
(või vastavalt katusekatte tootja nõuetele)
Distantssüü: 25x50mm
Aluskattekiile
Sarikas: 50x200mm; s=600mm
SPU soojustusplaat: t=200mm
Puitkarkass: 50x100mm; s=600mm
SPU soojustusplaat: t=100mm
Aurutõke
Terasroovid: t=15mm, s=400mm
Kipsplaat: t=2x12,5mm

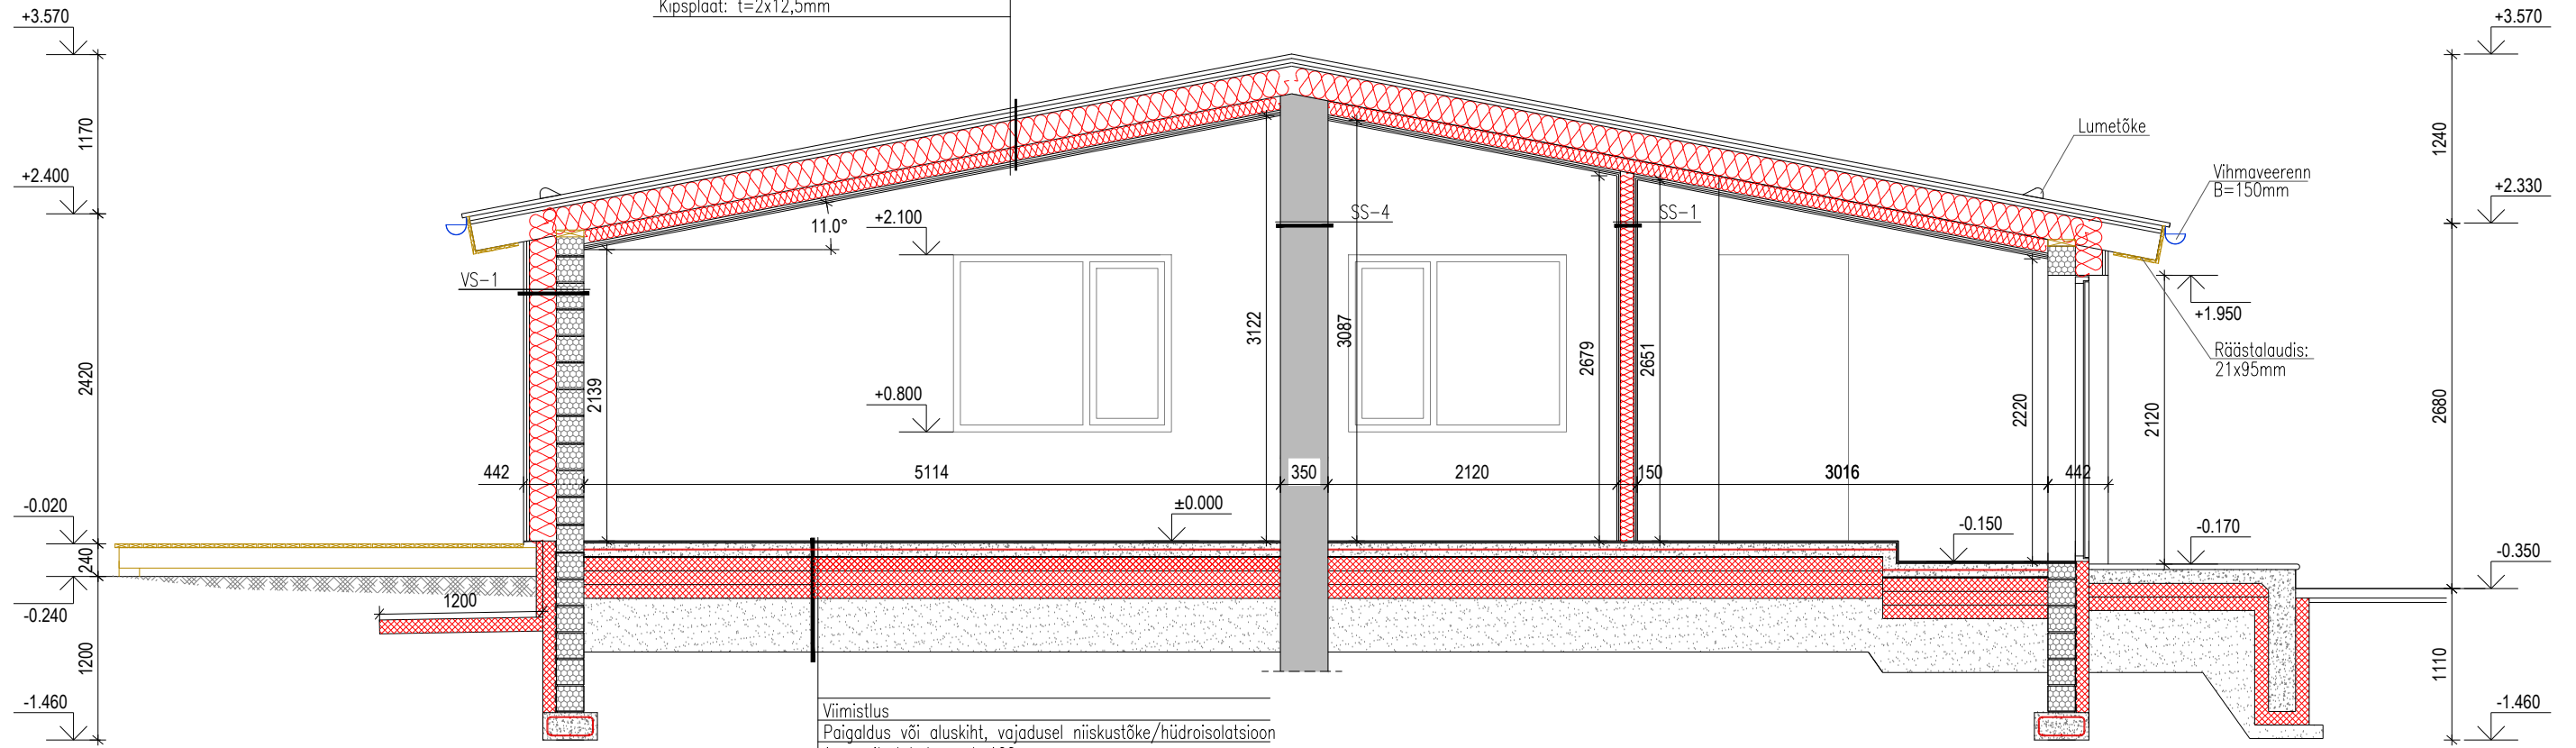

Viimistlus
Paigaldus või aluskiht, vajadusel niiskustõke/hüdroisolatsioon
Armeeritud betoon: t=100mm
Kaks kihti bolüstüreenkiilet
Koormust taluv vahtpolüstüreenplaat: t=3x100mm, (EPS 80F)
Min. 200 mm kihtidena mehhaaniliselt tihendatud täiteliivast tagasitõide

100	200	10750	200	100	
100		11150		100	
400		10550	400	1318	200
		11350		1042	

Elamu

Laulasmaa küla, Lääne-Harju vald, Harju maakond

EELPROJEKT

ERIALA	JOONISE NIMETUS		
AR	Lõige 1-1		
SKAALA	TÖÖ NUMBER:	JOONISE NUMBER:	FORMAAT
1:50	23-24	AR-7-01	A3