


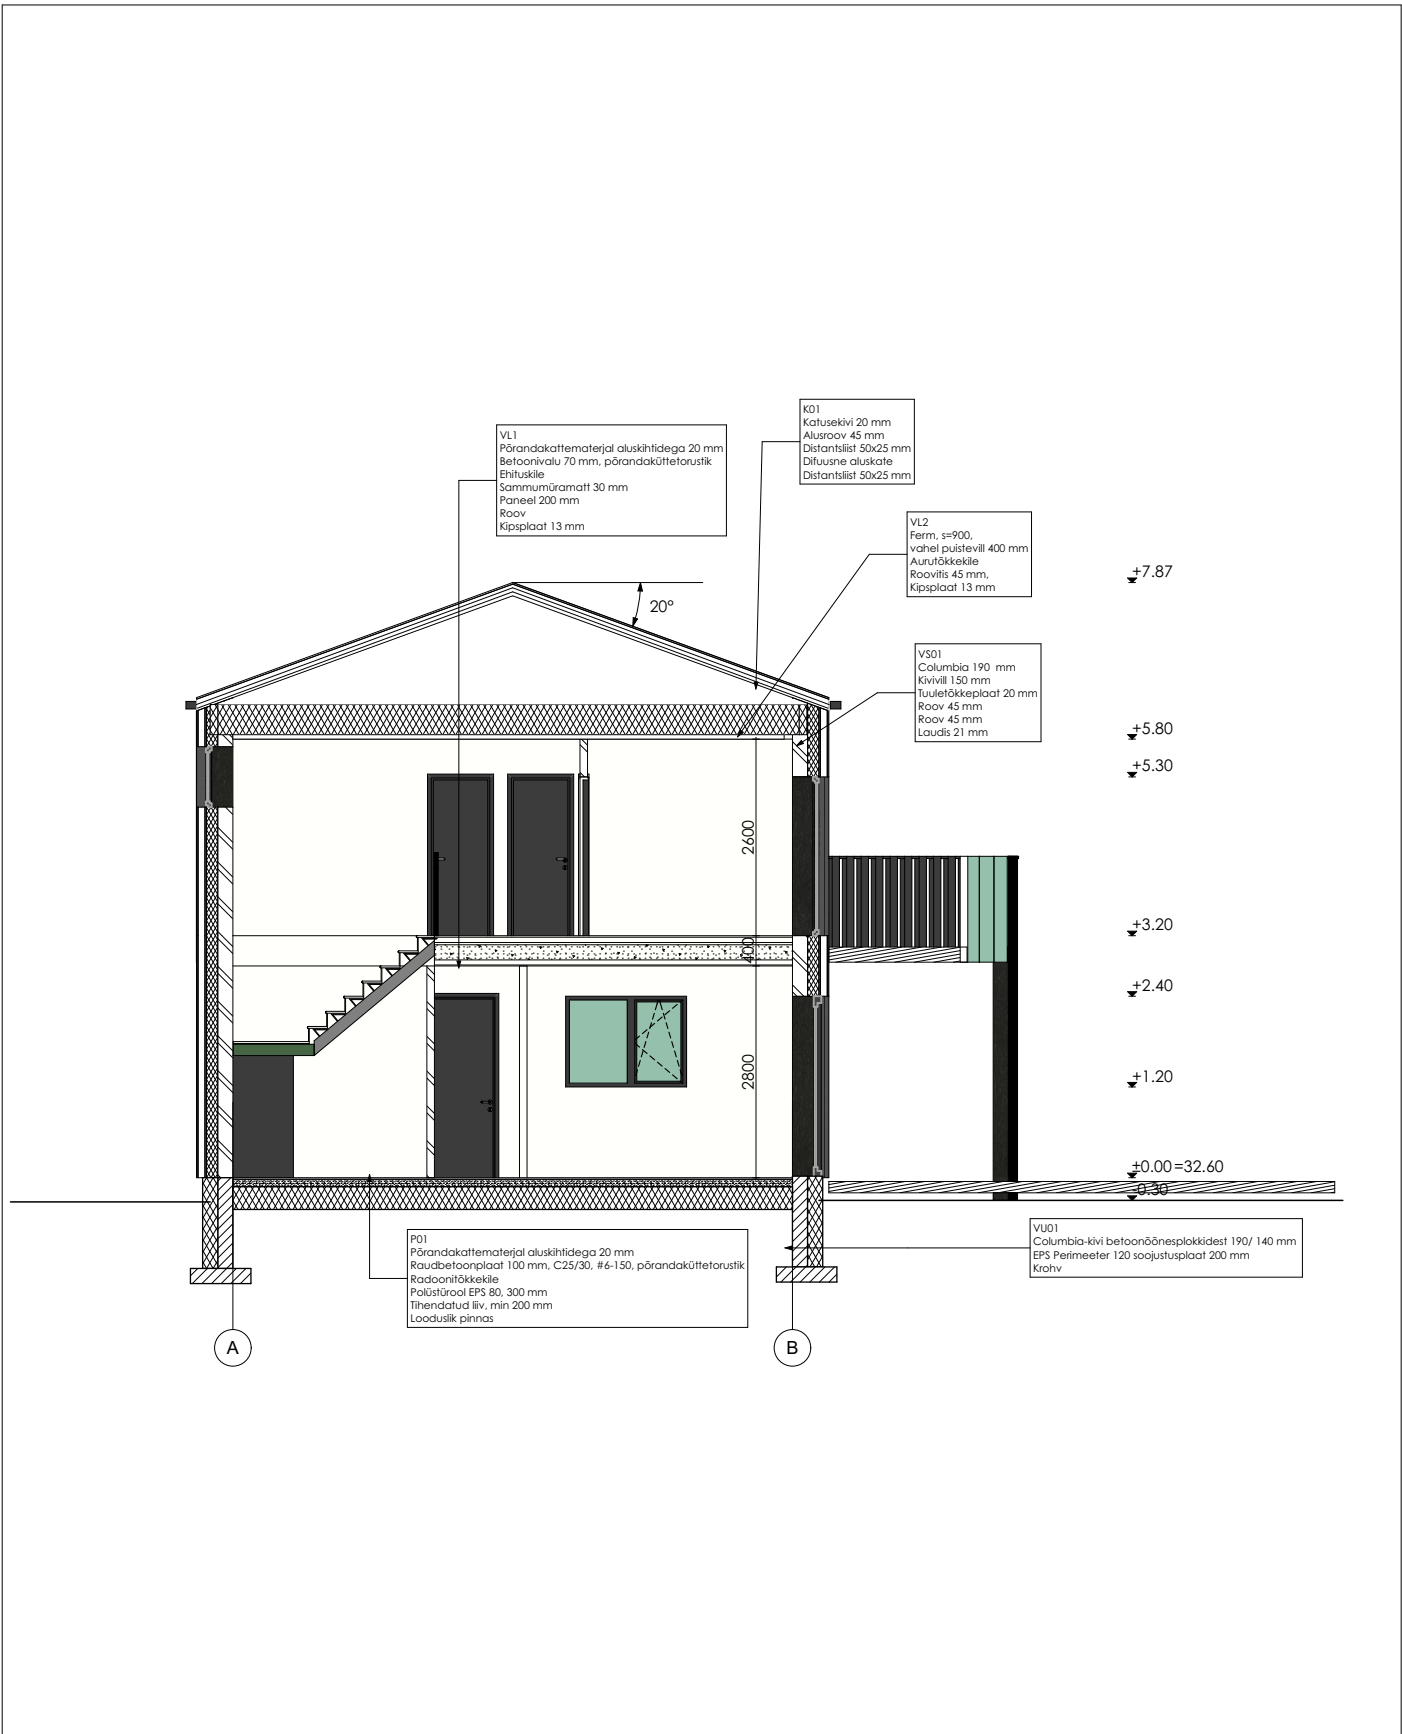

TELLUJA	Tarmo Laur	
TELLUJA AADRESS	-	
TELLUJA ESINDAJA	Tarmo Laur	
KINNISTU OMANIK	-	
OMANIKU AADRESS	-	
OMANIKU ESINDAJA	Tarmo Laur	
PROJEKTI JUHT	Veiko Koppe	
PROJEKTI AUTOR	Triin Treimann	
ARHITEKT	Triin Treimann	
JOONESTAJA	Triin Treimann	

PROJEKT		Üksikelamu ümberehitamise ehitusprojekt	
☒ UUSEHITIS	☒ ÜMBEREHITUS	☒ LAMMUTAMINE	
☒ JUURDEHITUS	☒ REKONSTRUEERIMINE	☒ TEHNOSÜST. MUUTMINE	
AADRESS			
Harju mk, Viimsi v, Lubja k, Lubja tee 36			
LEPING NR.	-	TÖÖ NR.	2223
		STAADIUM	EP
KUUPÄEV	05.02.2025	MOÖT	A4
		LEHT NR.	AL01
JOONIS			
Lõige A-A			