


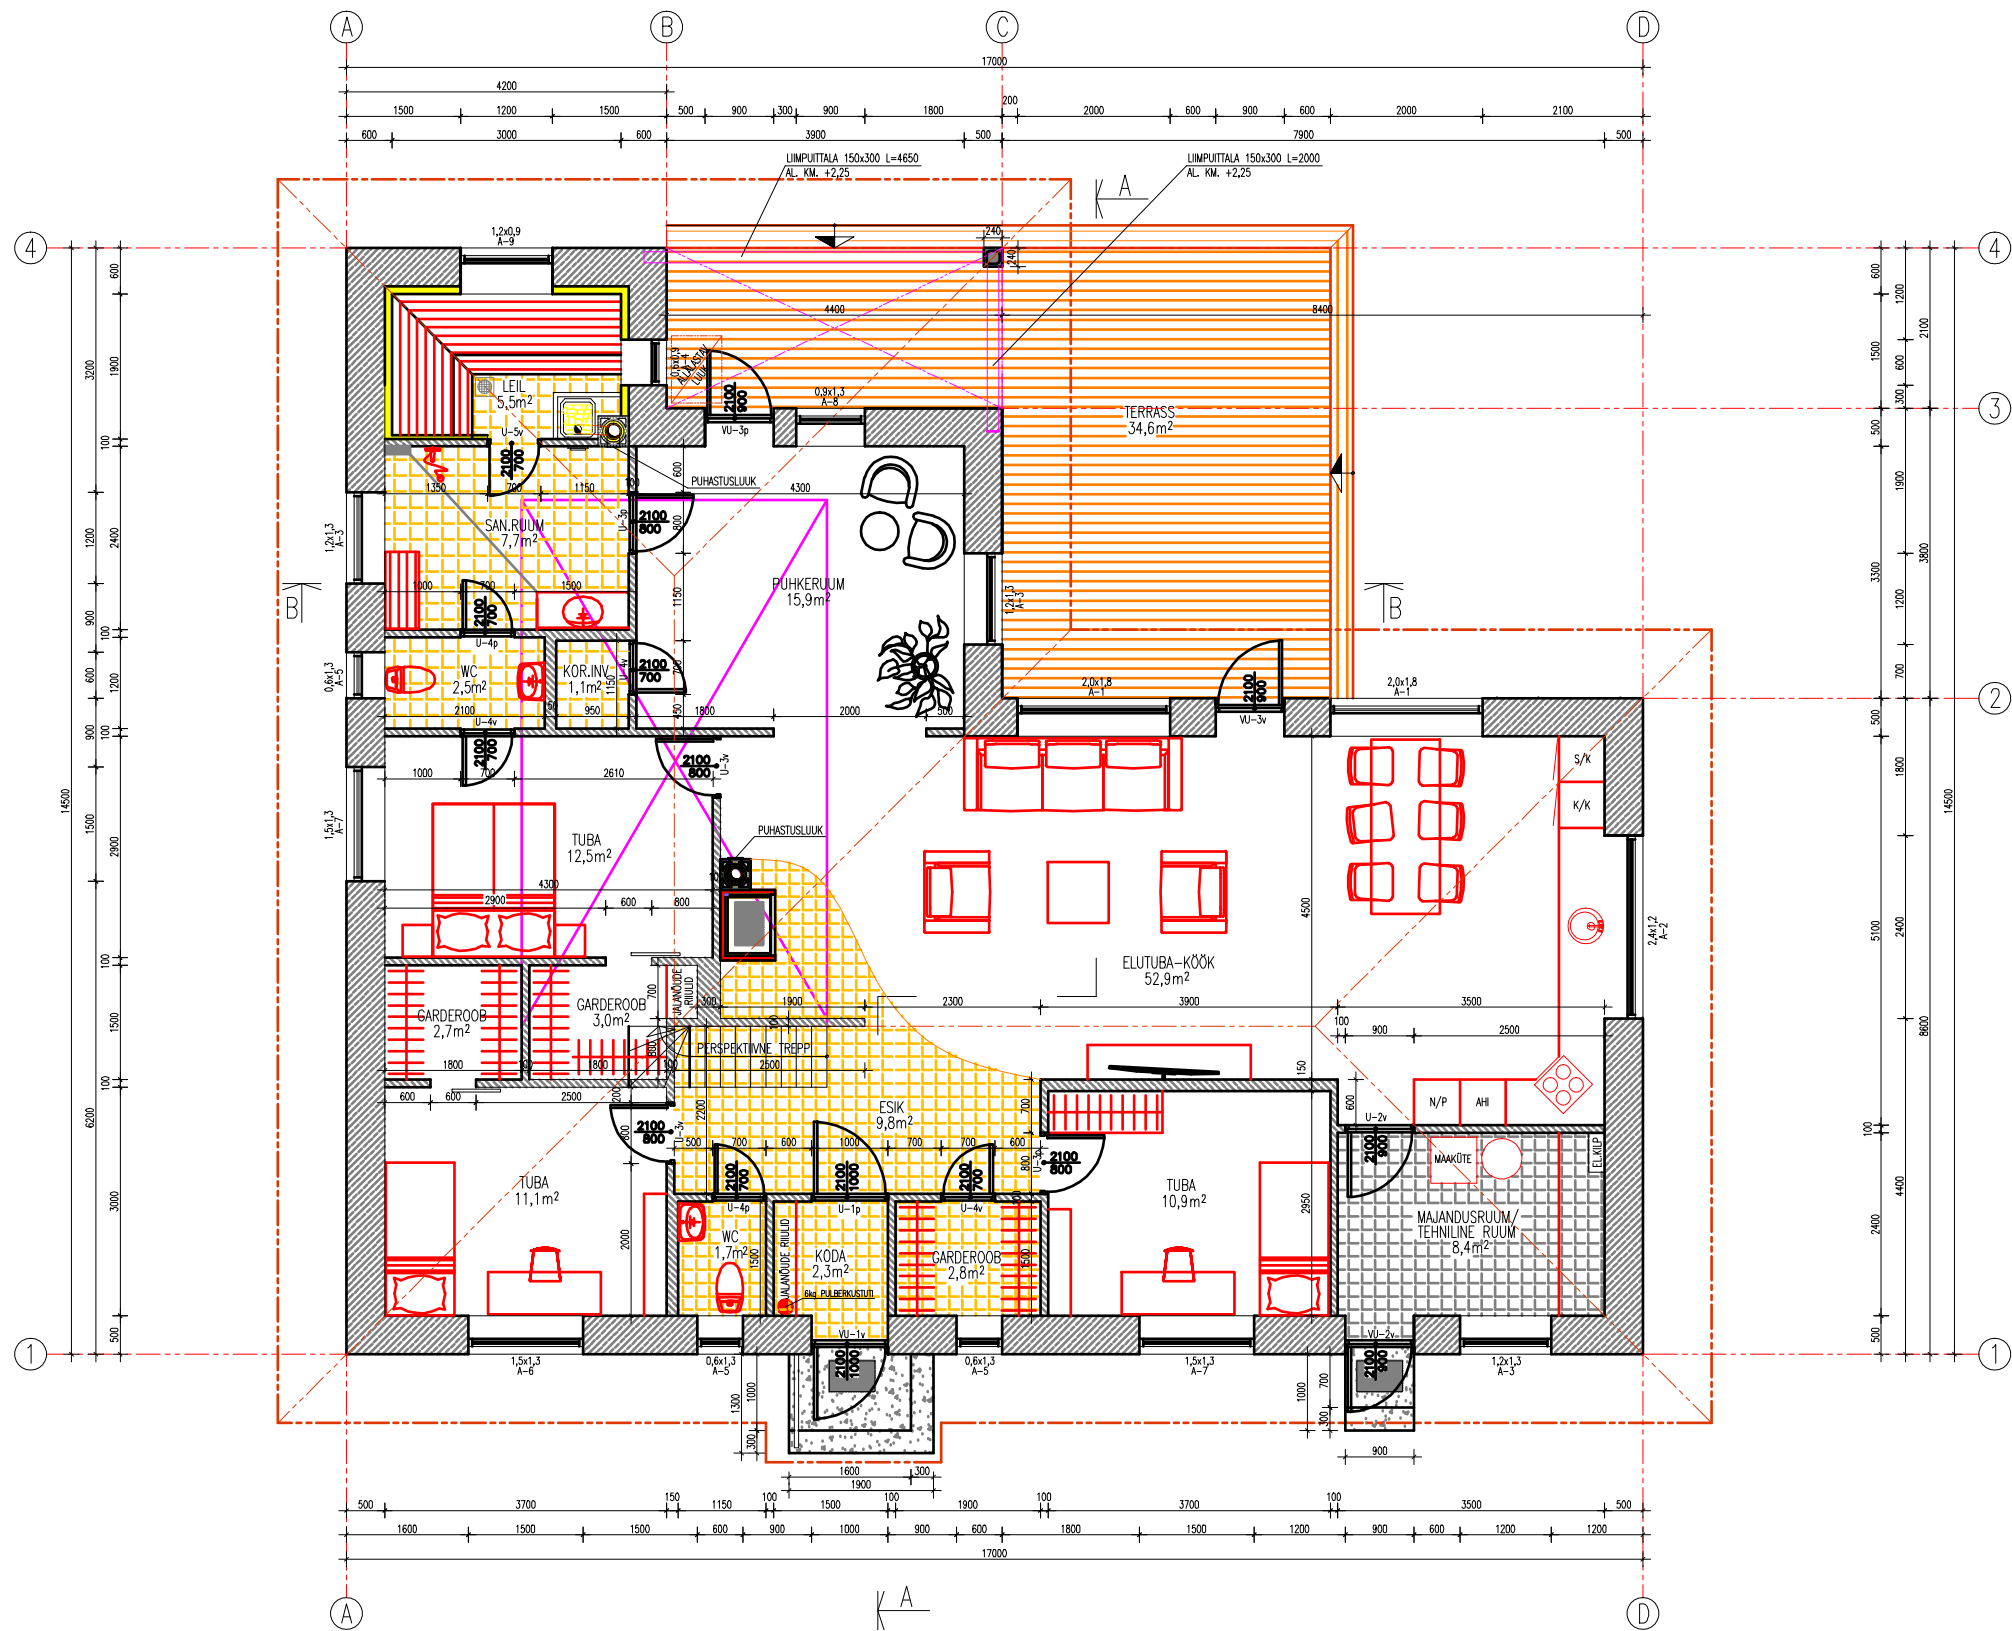

RUUMIDE EKSPLIKATSIOON		
POS. NR.	RUUMI NIMETUS	PIND m2
1	KODA	2,3
2	ESIK	9,8
3	ELUTUBA-KÖÖK	51,1
4	MAJANDUSRUUM	8,4
5	TUBA	10,9
6	GARDEEROOB	2,8
7	WC	1,7
8	TUBA	11,1
9	GARDEEROOB	2,7
10	GARDEEROOB	3,0
11	TUBA	12,5
12	WC	2,5
13	KOR. INV	1,1
14	SAN. RUUM	7,7
15	LEIL	5,5
16	PUHKERUUM	16,1
PÕHIKORRUS KOKKU:		149,2
18	TERRASS	34,6

TINGMÄRGID:

- KERGPLOKKIDEST VÄLISSEIN 500mm
- KERGPLOKKIDEST SISESEIN 100 JA 150mm
- KERAAMILINE LIBISEMISEKINDEL PÖRANDAPLAAT
- TERRASSI LAUDIS

VILJANDI VALD TOBRASELJA KÜLA
ÜKSIKELAMU EHITUSPROJEKT

PÕHIPLAAN

2024/04/III
M 1:100
Aprill 2024
Staad. Joonis
EP AE-2