


RUUMIDE SPETSIFIKATSIOON			
PIND	NUMBER	NIMETUS	PINDALA
Üldkasutatav pind			
	0-06	Ruum 1	20,3
	0-07	Ruum 2	7,9
	0-08	Ruum 3	14,7
			42,9 m²

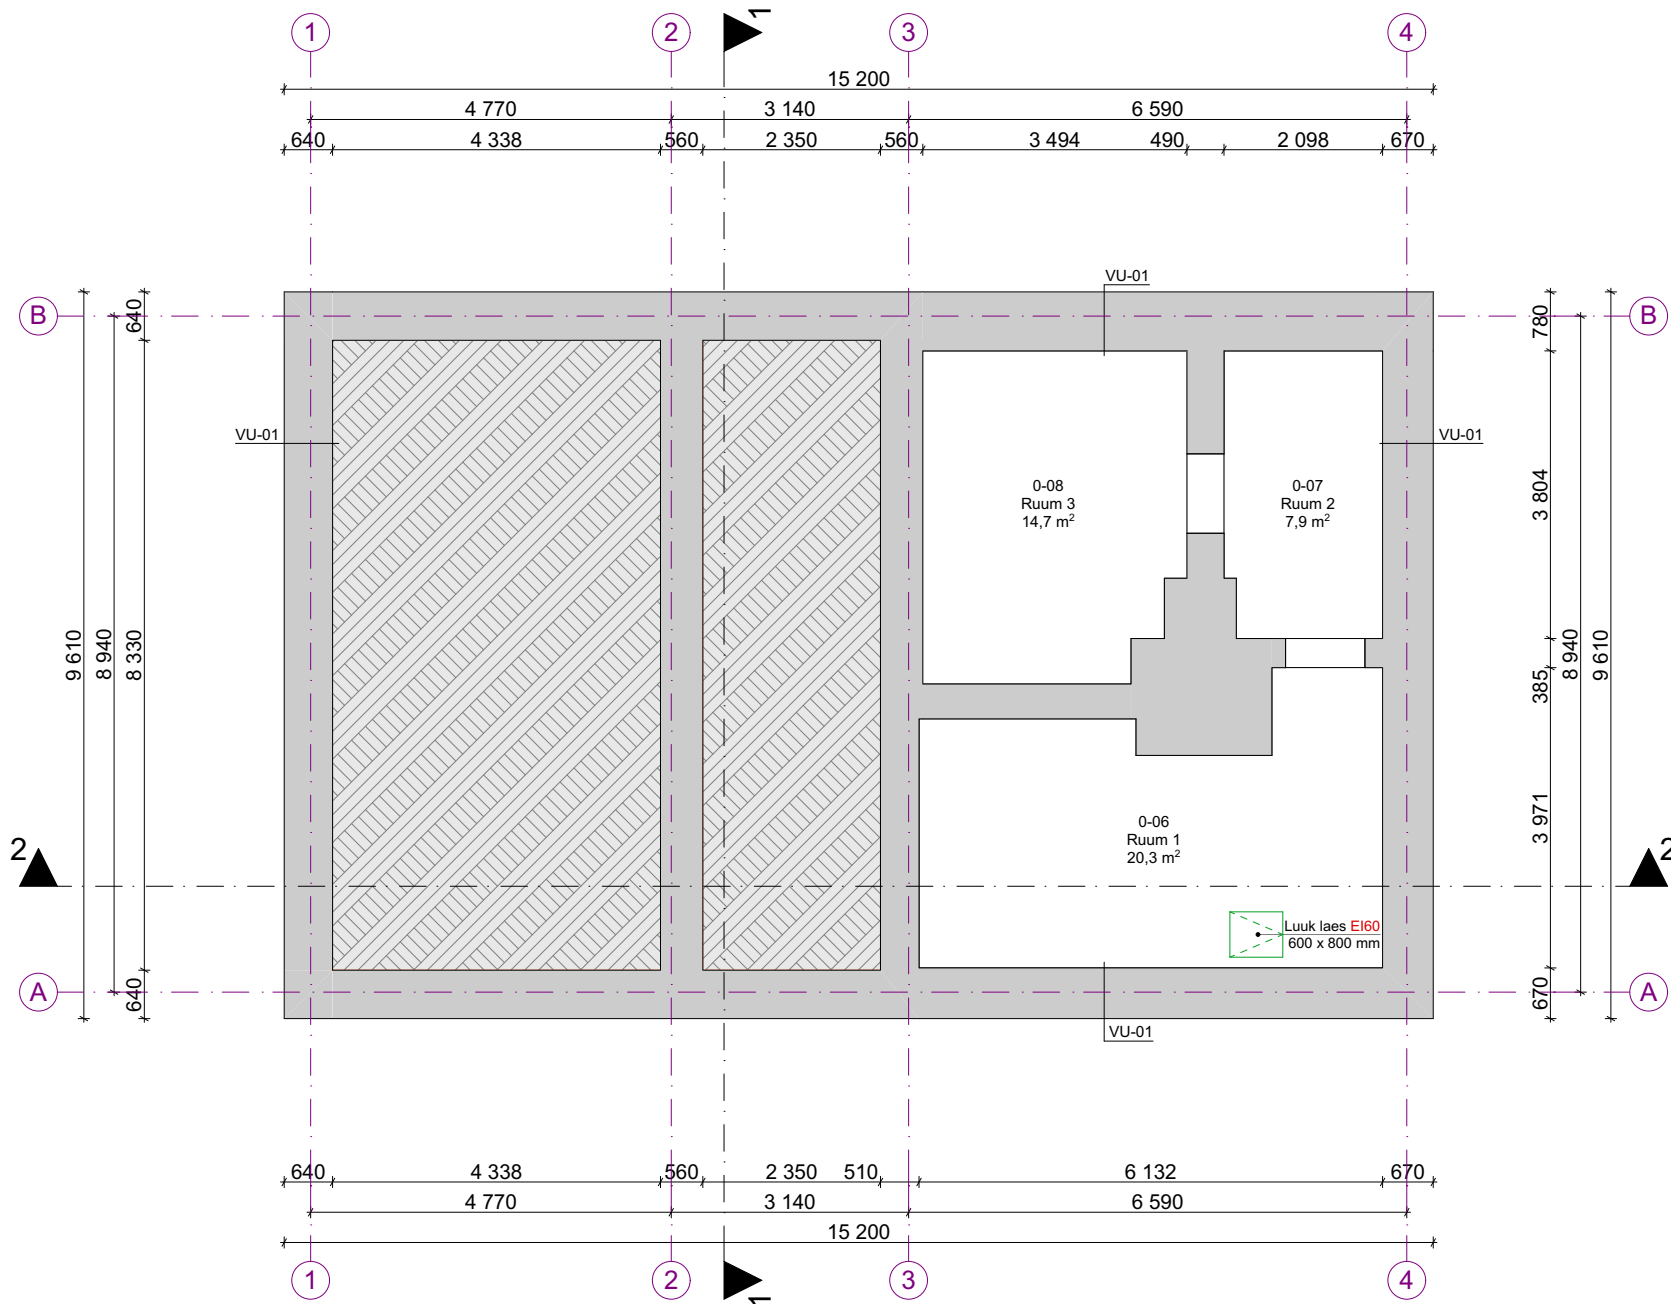

MÄRKUSED

1) Joonised, seletuskiri ja loetelud moodustavad terviku ja neid tuleb käsitleda koos. Vasturääkivuste ilmnemisel tuleb informeerida projekteerijat, et saada tegevusjuhiseid. Samuti informeerida projekteerijat, kui ilmneb ebatäpsetest lahendustest tulenevaid probleeme.