


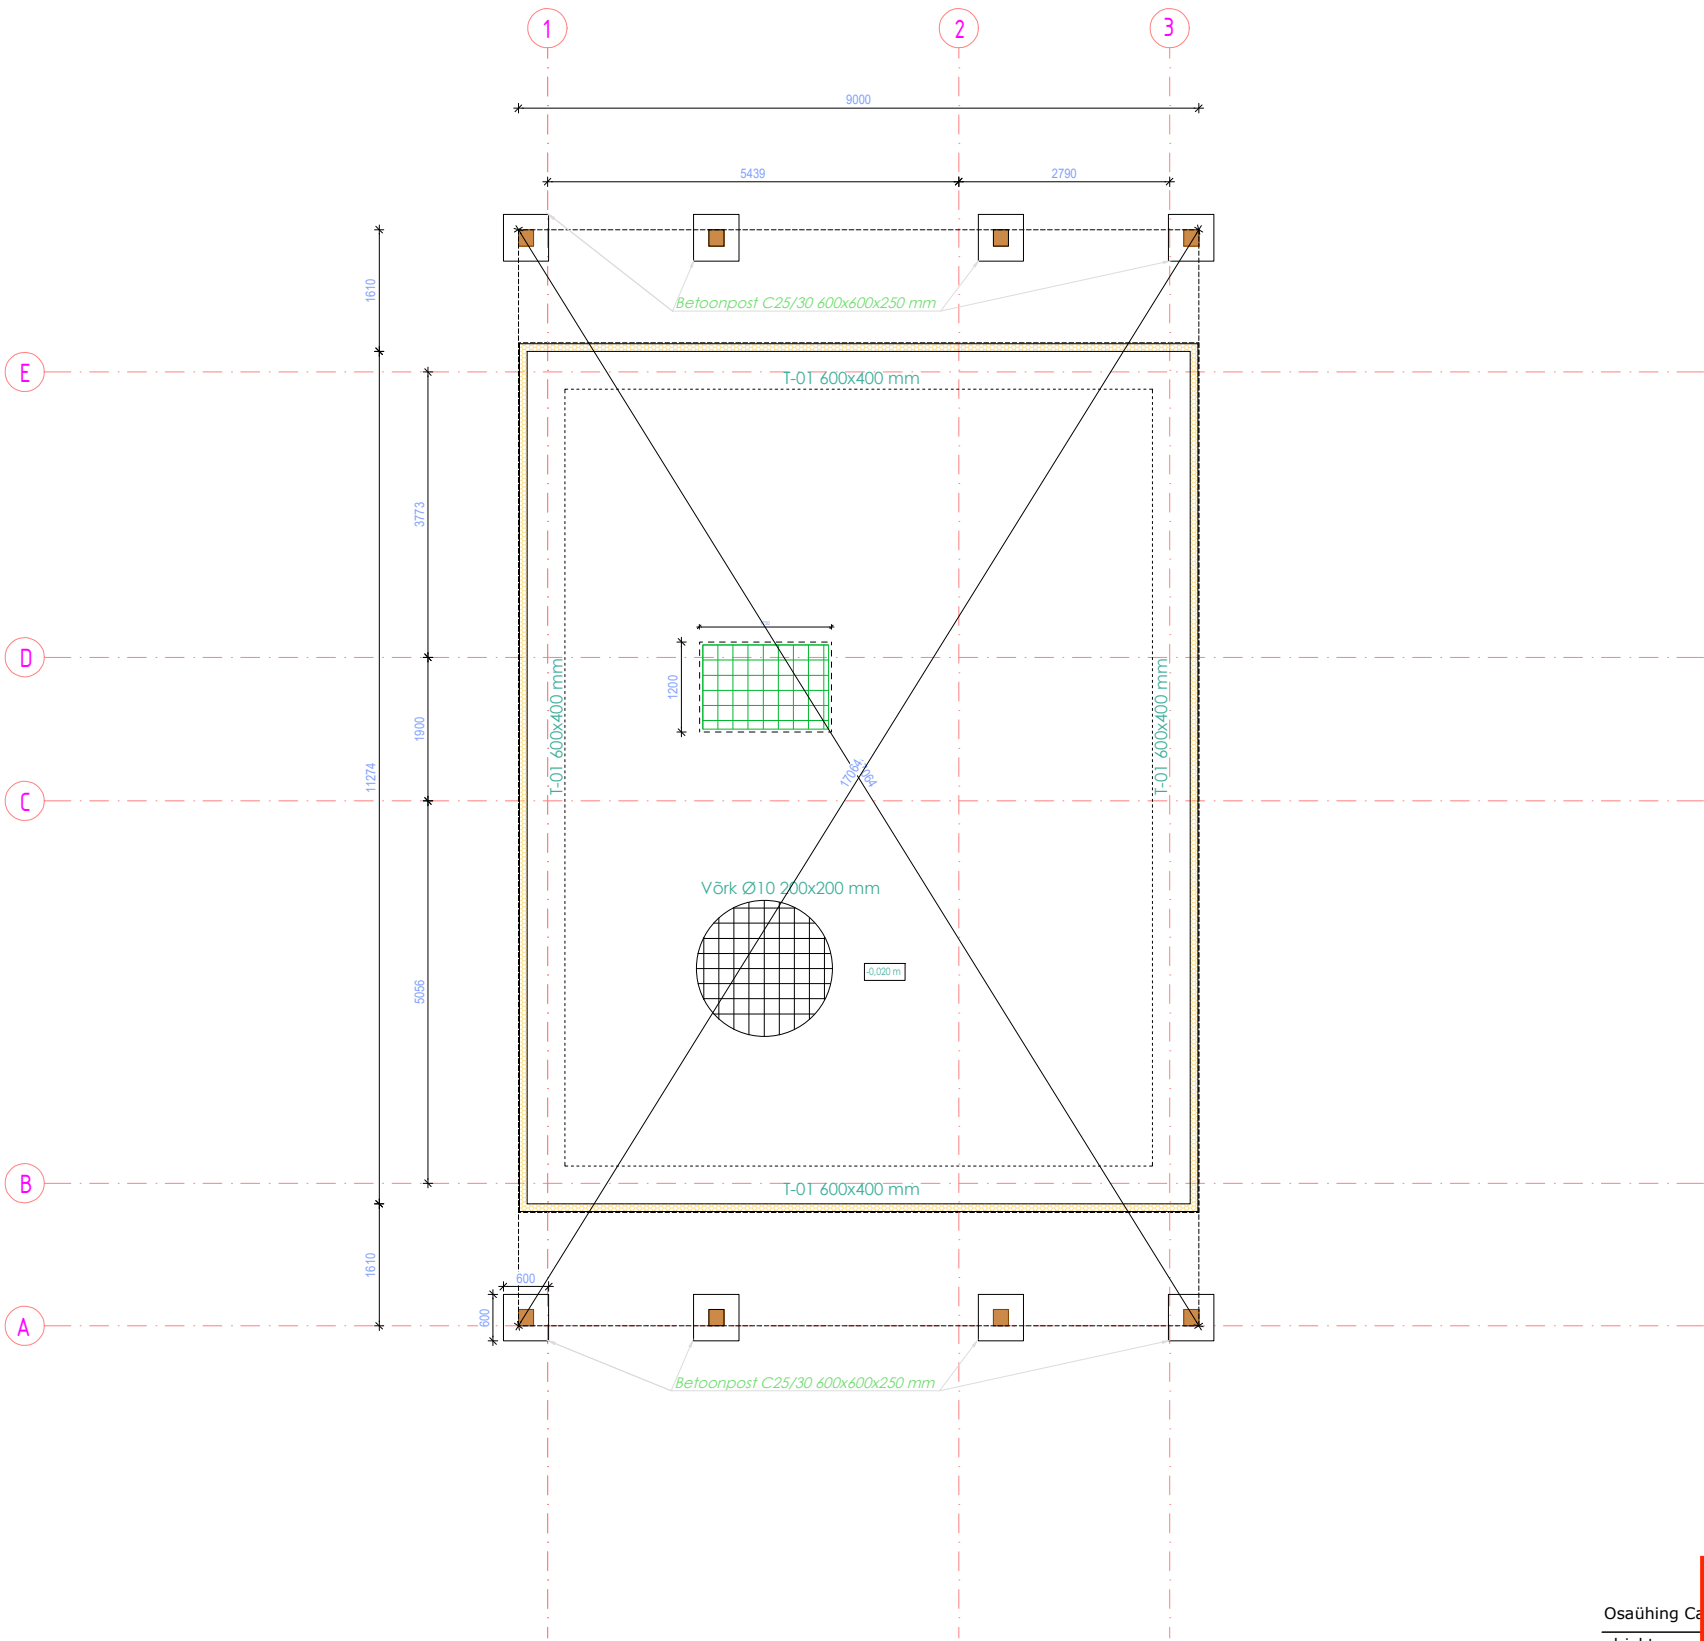

- Märkused:
- Suhtelisele kõrgusmärgile +0,000
 - Vundamendid rajada tihendatud killustikalusele 200mm
 - Vundament armeerida üksikvarrastega, mis on seotud võrkudeks vastavalt armeerimisjoonistele.
 - Armatuuri kaitsekiht valida vastavalt keskkonnaklassile, kui joonisel ei ole märgitud teisiti.
 - Armatuur jätkata ülekatega 40xØ. Nurkades ja liidetes jätkata L-kujulise armatuuriga (B500B).
 - Hoonele tuleb paigaldada radoonitõkkekil. Liited ja paigaldus vastavalt seadusele ja paigaldusjuhiste.
 - Fibo plokk 200 5Mpa
 - Columbia Kivi plokid laduda ja armeerida vastavalt tootja juhiste ja käesolevale projektile.
 - Vundamenditaldmikud: Betoon: keskkonnaklass XC2. Betoon C 25/30 - Armatuur: B500B
 - Killustikaluse tihedus kt=97, E1=60MPa, üldine def moodul min 100MPa.

Osaühing C	tus@gmail.com, tel: +372 5660 7120, reg. nr. 12169916, EEP002276
objekt:	töö nr: 2404_24_EP
aadress:	Projekt liik Arhitektuur
tellij:	staadium: eelprojekt
joonis:	joonise nr: AR-5-01
vastutav pro	sed nr 16-8/22-17740-07, 08.02.2023
nr 1-7/23-104, 21.0	mõõtkava: 1:100
projekteerija	loodud: 18.03.2024
	leht: 3
	tüüp: lehti: 13