




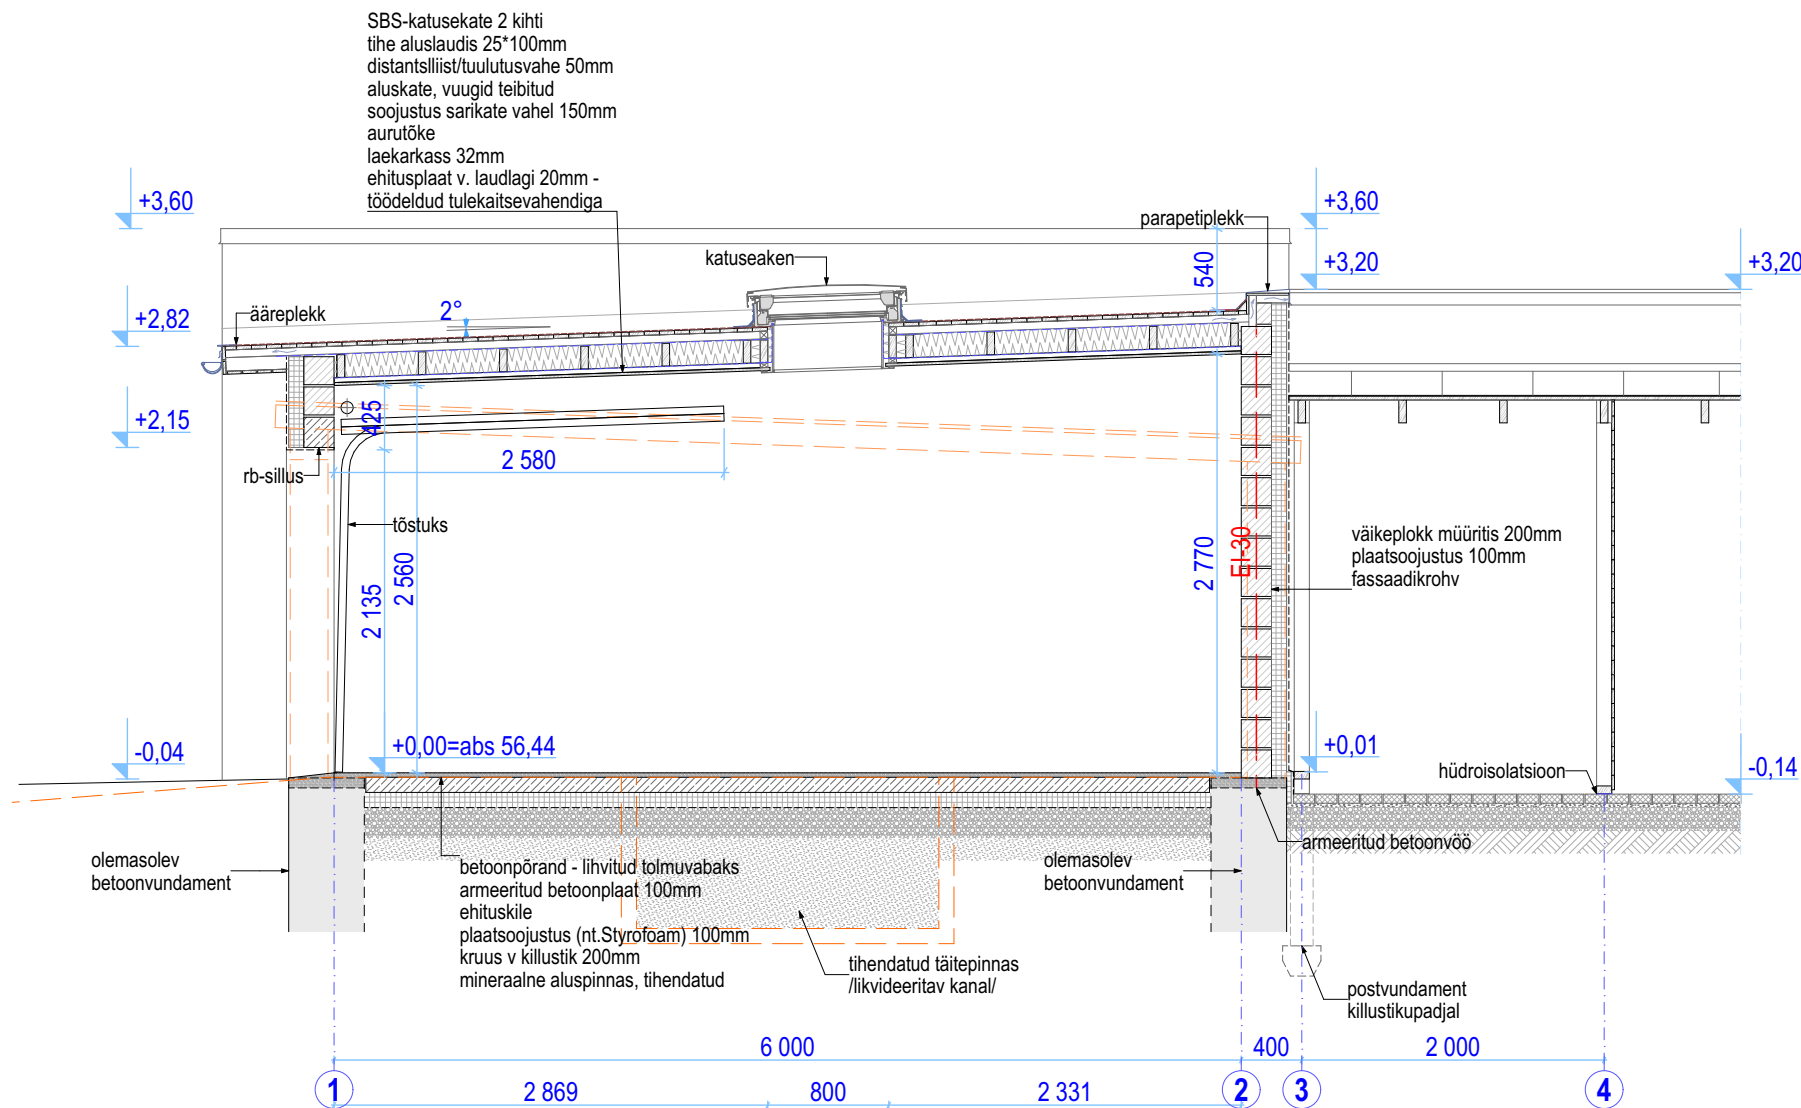

LÕIGE L1 M 1:50

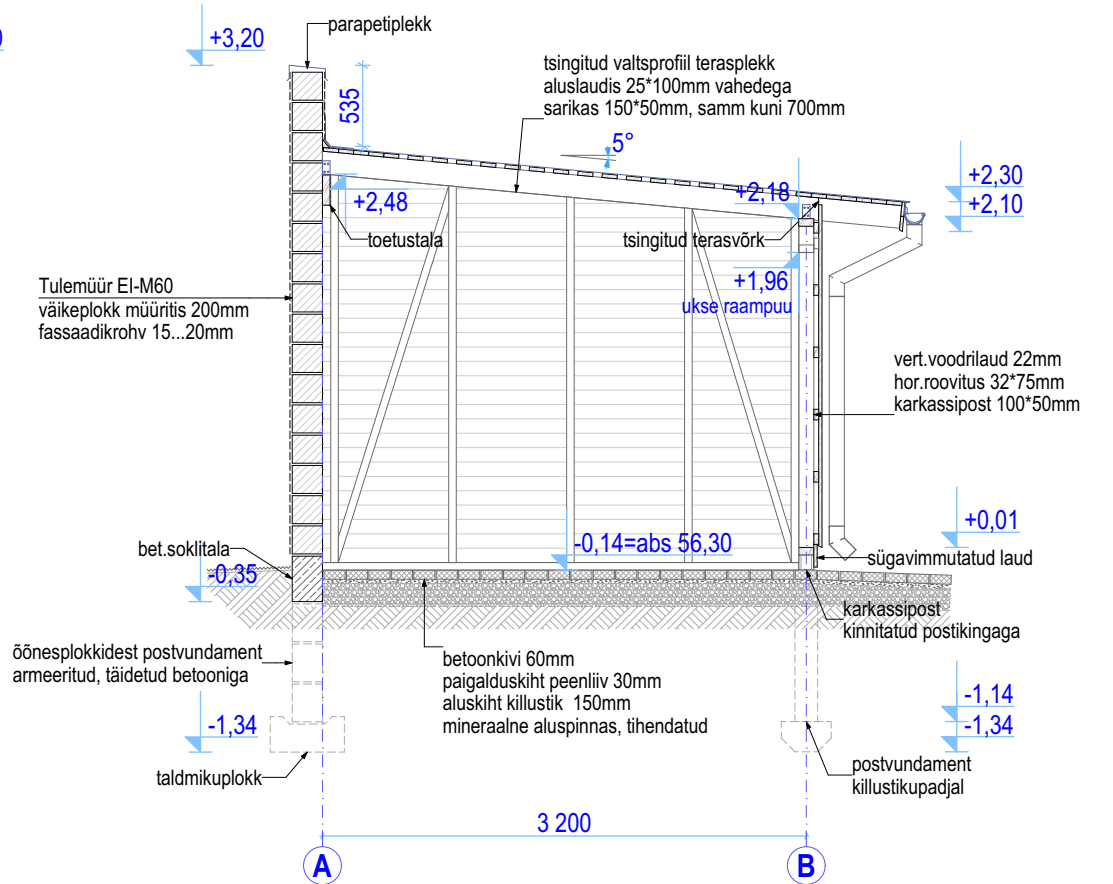

LÕIGE L2 M 1:50

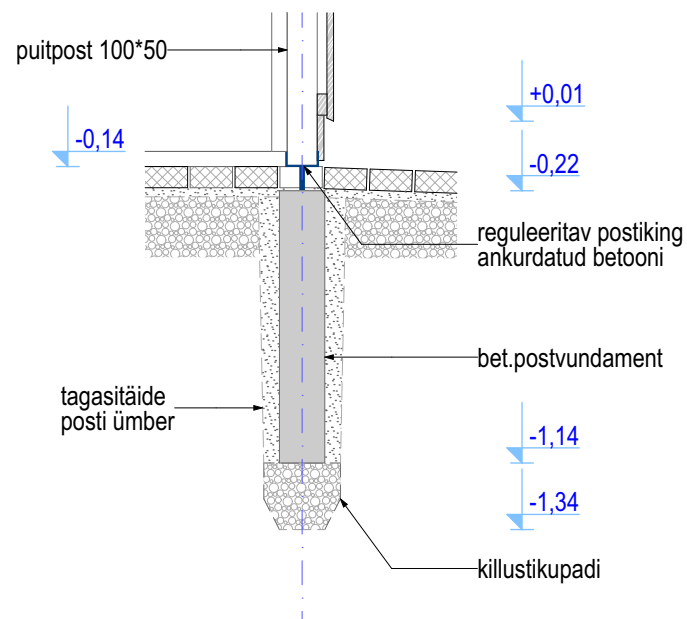

POSTVUNDAMENT M 1:25

MÄRKUSED :

1. Käesolevat joonist käsitleda koos arhitektuurse osa seletuskirjaga.
2. Suhtelisele kõrgusele +0,00 (projekt.garaaži põrand) vastab absoluutkõrgus 59.44