


VÄLISPIIRDE AVADE ESKIISID VÄLJASTVAATES

Avatäidete spetsifikatsioon

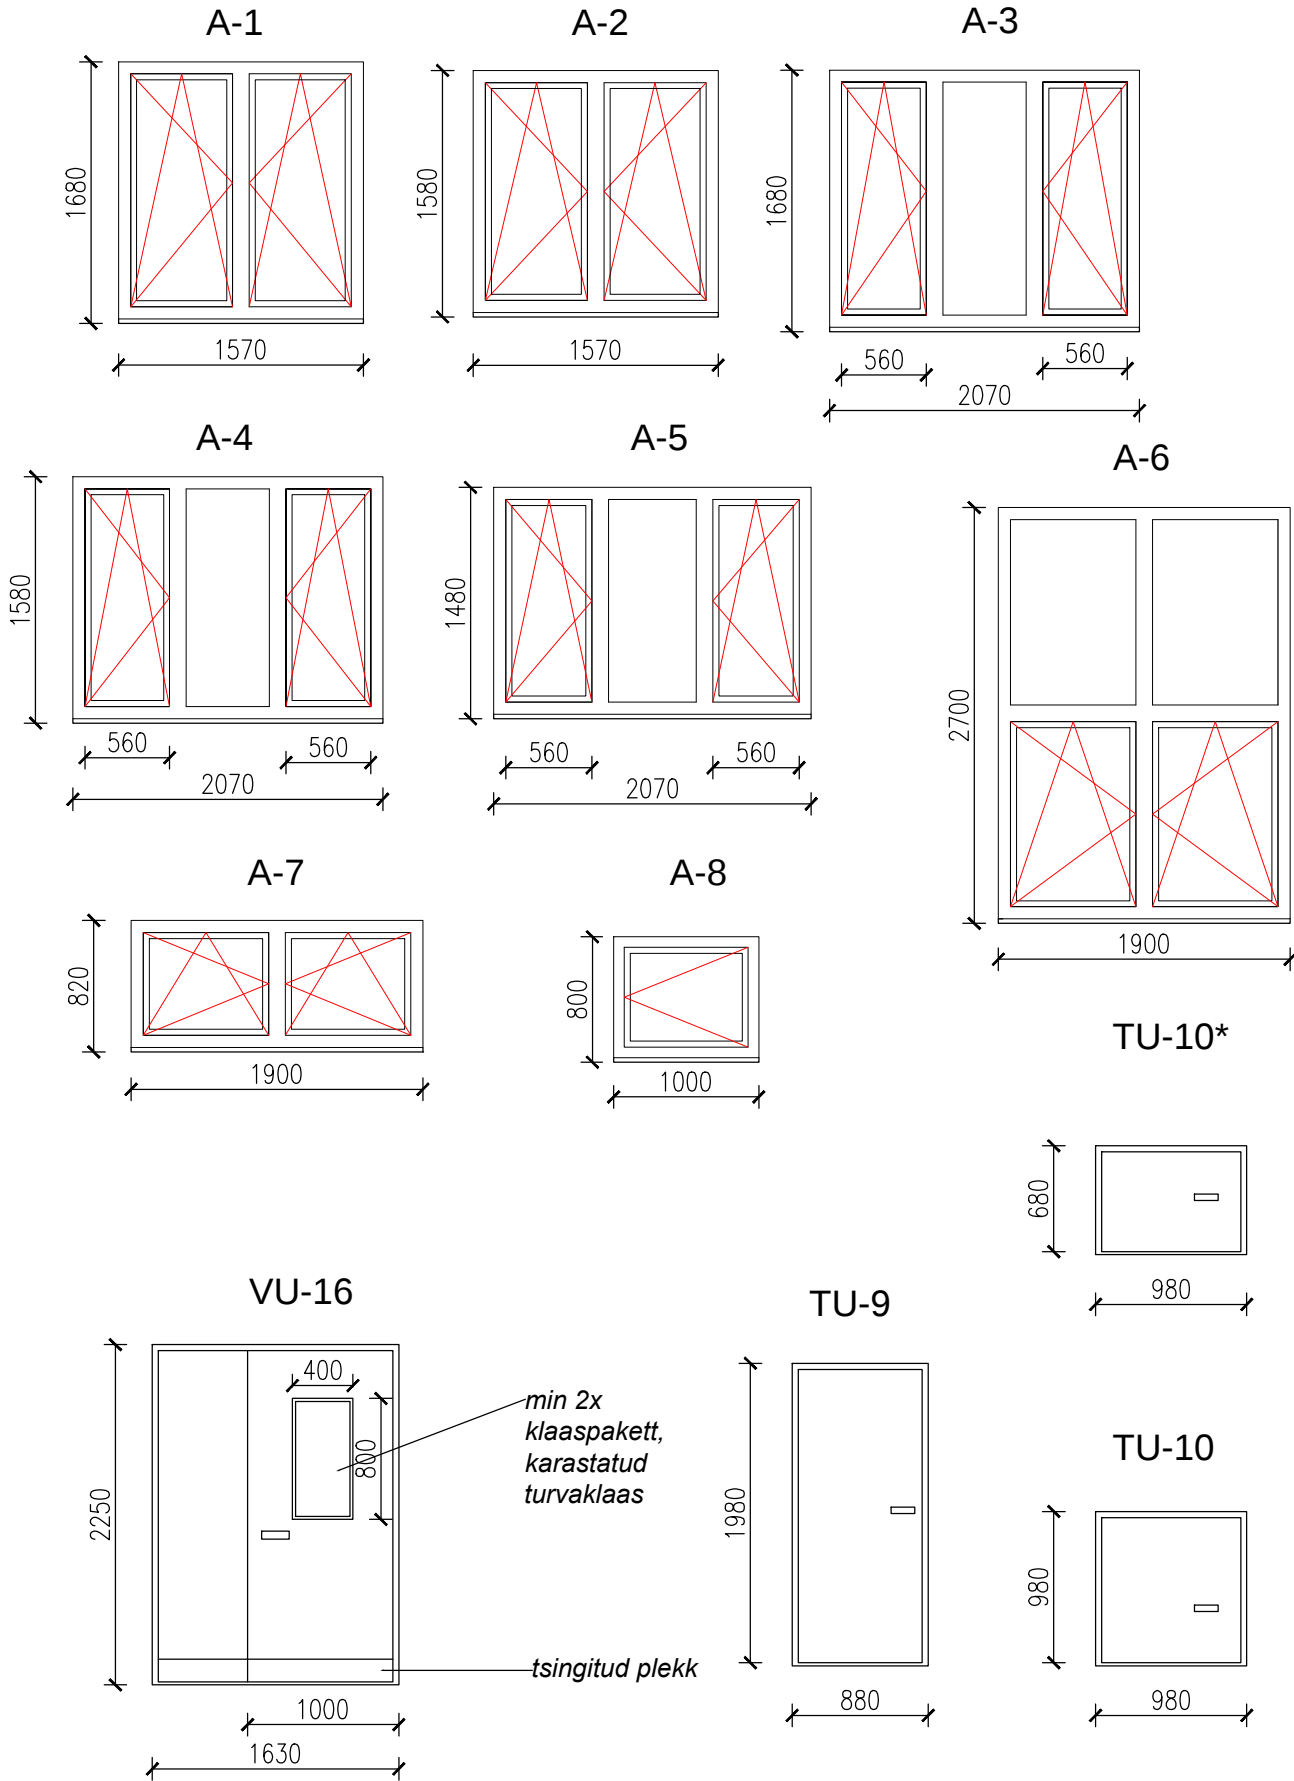

Tähis	Arv	Ava mõõdud (mm)		Välisaknad, -rõduksed. Omadused		Pind m2
		Laius	Kõrgus	Aken	Avatavus, märkused	
A-1	10	~1600	~1700	PVC, $U_w < 0,85 W/m^2K$	kaldpöördavatav	2,72
A-2	10	~1600	~1600	PVC, $U_w < 0,85 W/m^2K$	kaldpöördavatav	2,56
A-3	2	~2100	~1700	PVC, $U_w < 0,85 W/m^2K$	os. kaldpöördavatav, os. mitteavatav	3,57
A-4	2	~2100	~1600	PVC, $U_w < 0,85 W/m^2K$	os. kaldpöördavatav, os. mitteavatav	3,36
A-5	6	~2100	~1500	PVC, $U_w < 0,85 W/m^2K$	os. kaldpöördavatav, os. mitteavatav	3,15
A-6	1	~1930	~2730	PVC, $U_w < 0,85 W/m^2K$	os. kaldpöördavatav, os. mitteavatav	5,27
A-7	1	~1930	~840	PVC, $U_w < 0,85 W/m^2K$	kaldpöördavatav	1,62
A-8	1	~1000	~800	PVC, $U_w < 1,4 W/m^2K$	pöördavatav	0,8
Luugid						
PL-1	1	~900	~700	pööninguluuk, EI60, puhasava min 600x800mm, $U_d < 1,6 W/m^2K$	metall, vill	0,63
KL-1	1	~800	~600	katuseluuk, koos avamismehhanismidega, puhasava min 600x800	metall	0,5
Uksed						
VU-16	1	~1630	~2250	Välisuks, soojustatud, $U_d < 1,6 W/m^2K$	Metall, vill, klaaspakett	3,67
TU-9	1	~900	~2000	tuletõkkeuks EI30	Metall, vill	1,80
TU-10	1	~1000	~1000	tuletõkkeuks EI30	Metall, vill	1,0
TU-10*	2	~1000	~700	tuletõkkeuks EI30	Metall, vill	0,7

TÄHISED:

U_w – akna summaarne soojajuhtivus
 U_d – ukse summaarne soojajuhtivus

Märkused:

1. Avad mõõta pärast aknakastide ehitust ja enne avatäidete tellimist üle.
2. Kõik ukseavad mõõta enne uste tellimist üle.
3. Akende raamid seest ja väljast valged
4. Aknad kolmeklaasilise paketiga, va keldriaknad
5. Kõikidele akendele paigaldada aknalauad (va keldris). Aknalauad PVC-st, toon valge, standardsed nn "ninaga"aknalauad.
6. Korterite akende g-faktor 0,4-0,6
7. Akna- ja uksepõsed viimistleda.
8. Aknad avanevad sissepoole
9. Kõikidele akendele paigaldada aknaplekid, 0,5mm, Pural pinnakate
10. Uksed peavad olema seestpoolt võtmeta avatavad.
11. Evakuatsiooni teel olevate uste varustatus peab vastama standardile EVS 871:2010 Tuletõkke- ja evakuatsiooni avatäited ja sulused. Kasutamine.
12. Suluste valik lahendatakse kas sisekujundusega või ehitaja ja tellija vahelisel kokkuleppel.
13. Lävepakk 20mm, roostevaba
14. Välisuste toonid on kirjeldatud fassaadijoonistel
15. Siseuste toonid ehitajal kooskõlastada tellijaga
16. Perspektiivis tuleb korterite ja trepikoja vahelised uksed välja vahetada tulepüsivusega EI30 uste vastu