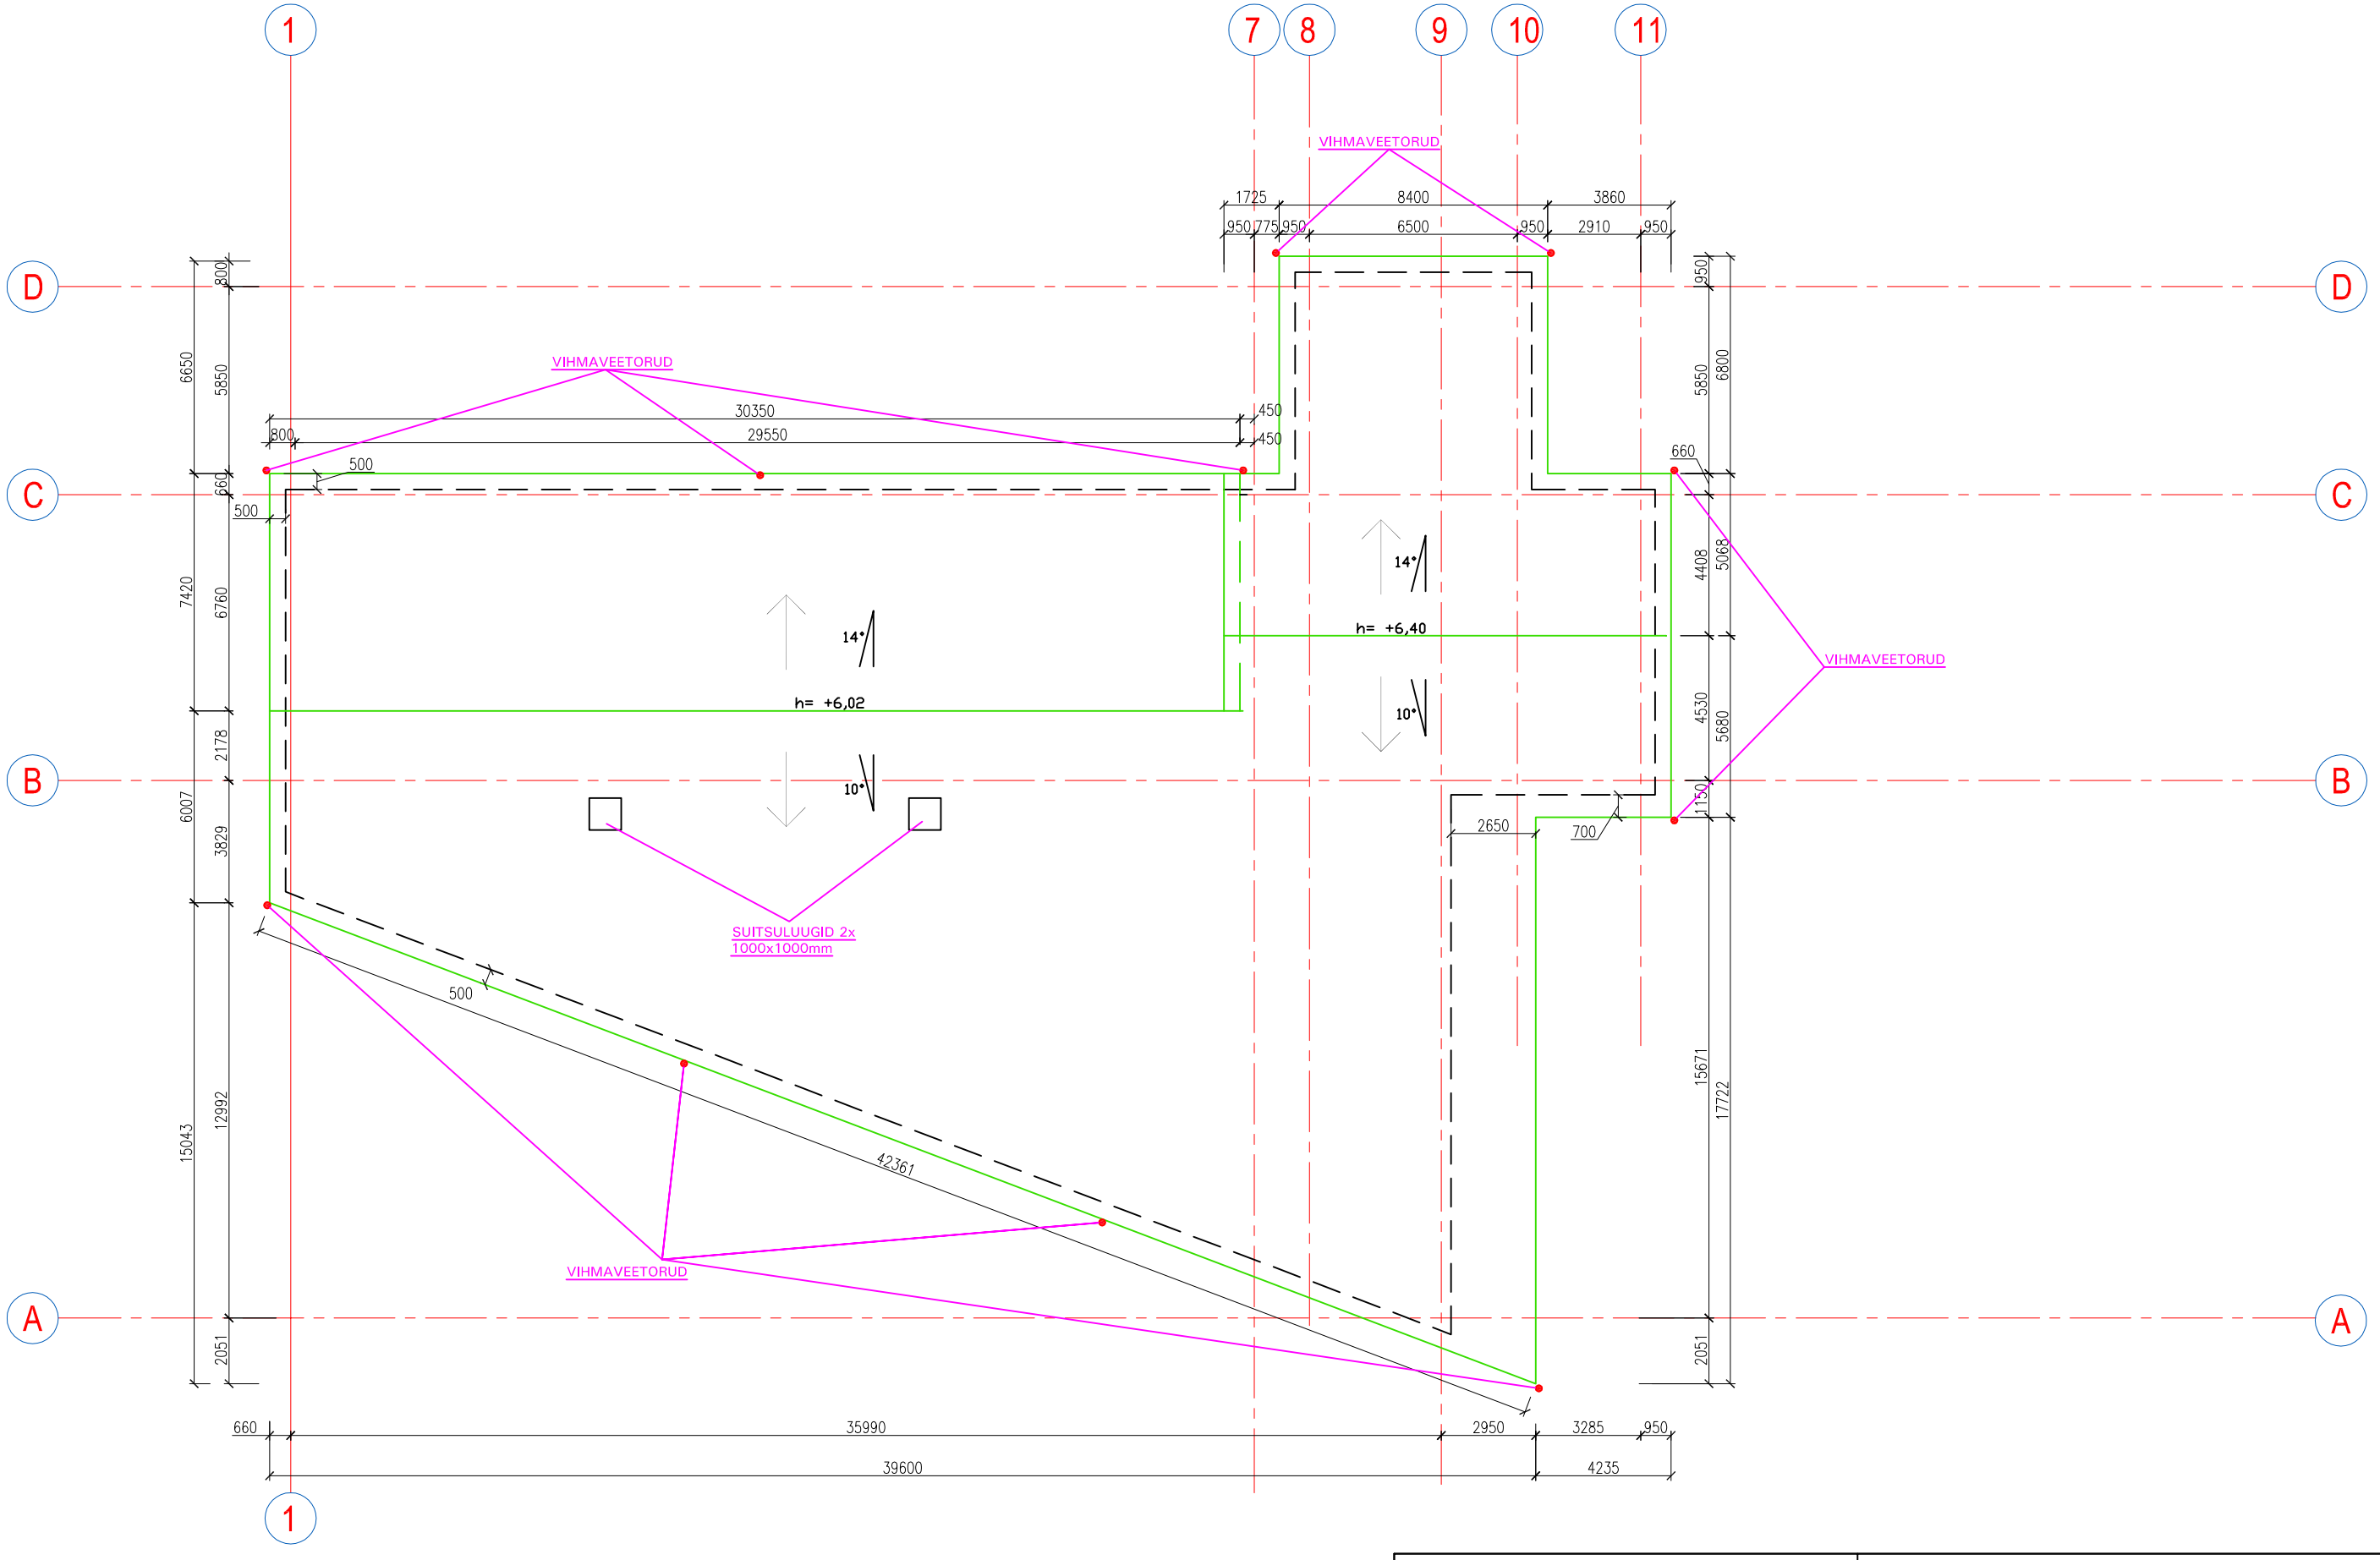

TELLIJA:				OBJEKT: Tootmishoone	
PROJEKTEERIS:	Nimi	Allkiri	Kuupäev	AADRESS:	LEHTI AE-7
Projekteerija:	Tiiu Lepasaar			JOONIS: Katuseplaan	MÕÕT 1 : 200
Joonestas:	Aleksandr Rõõmus				TÖÖ Nr. EEP6-2008
					NOWAP Projekt MTR. REG NR. EEP001025, 09.03.2007