


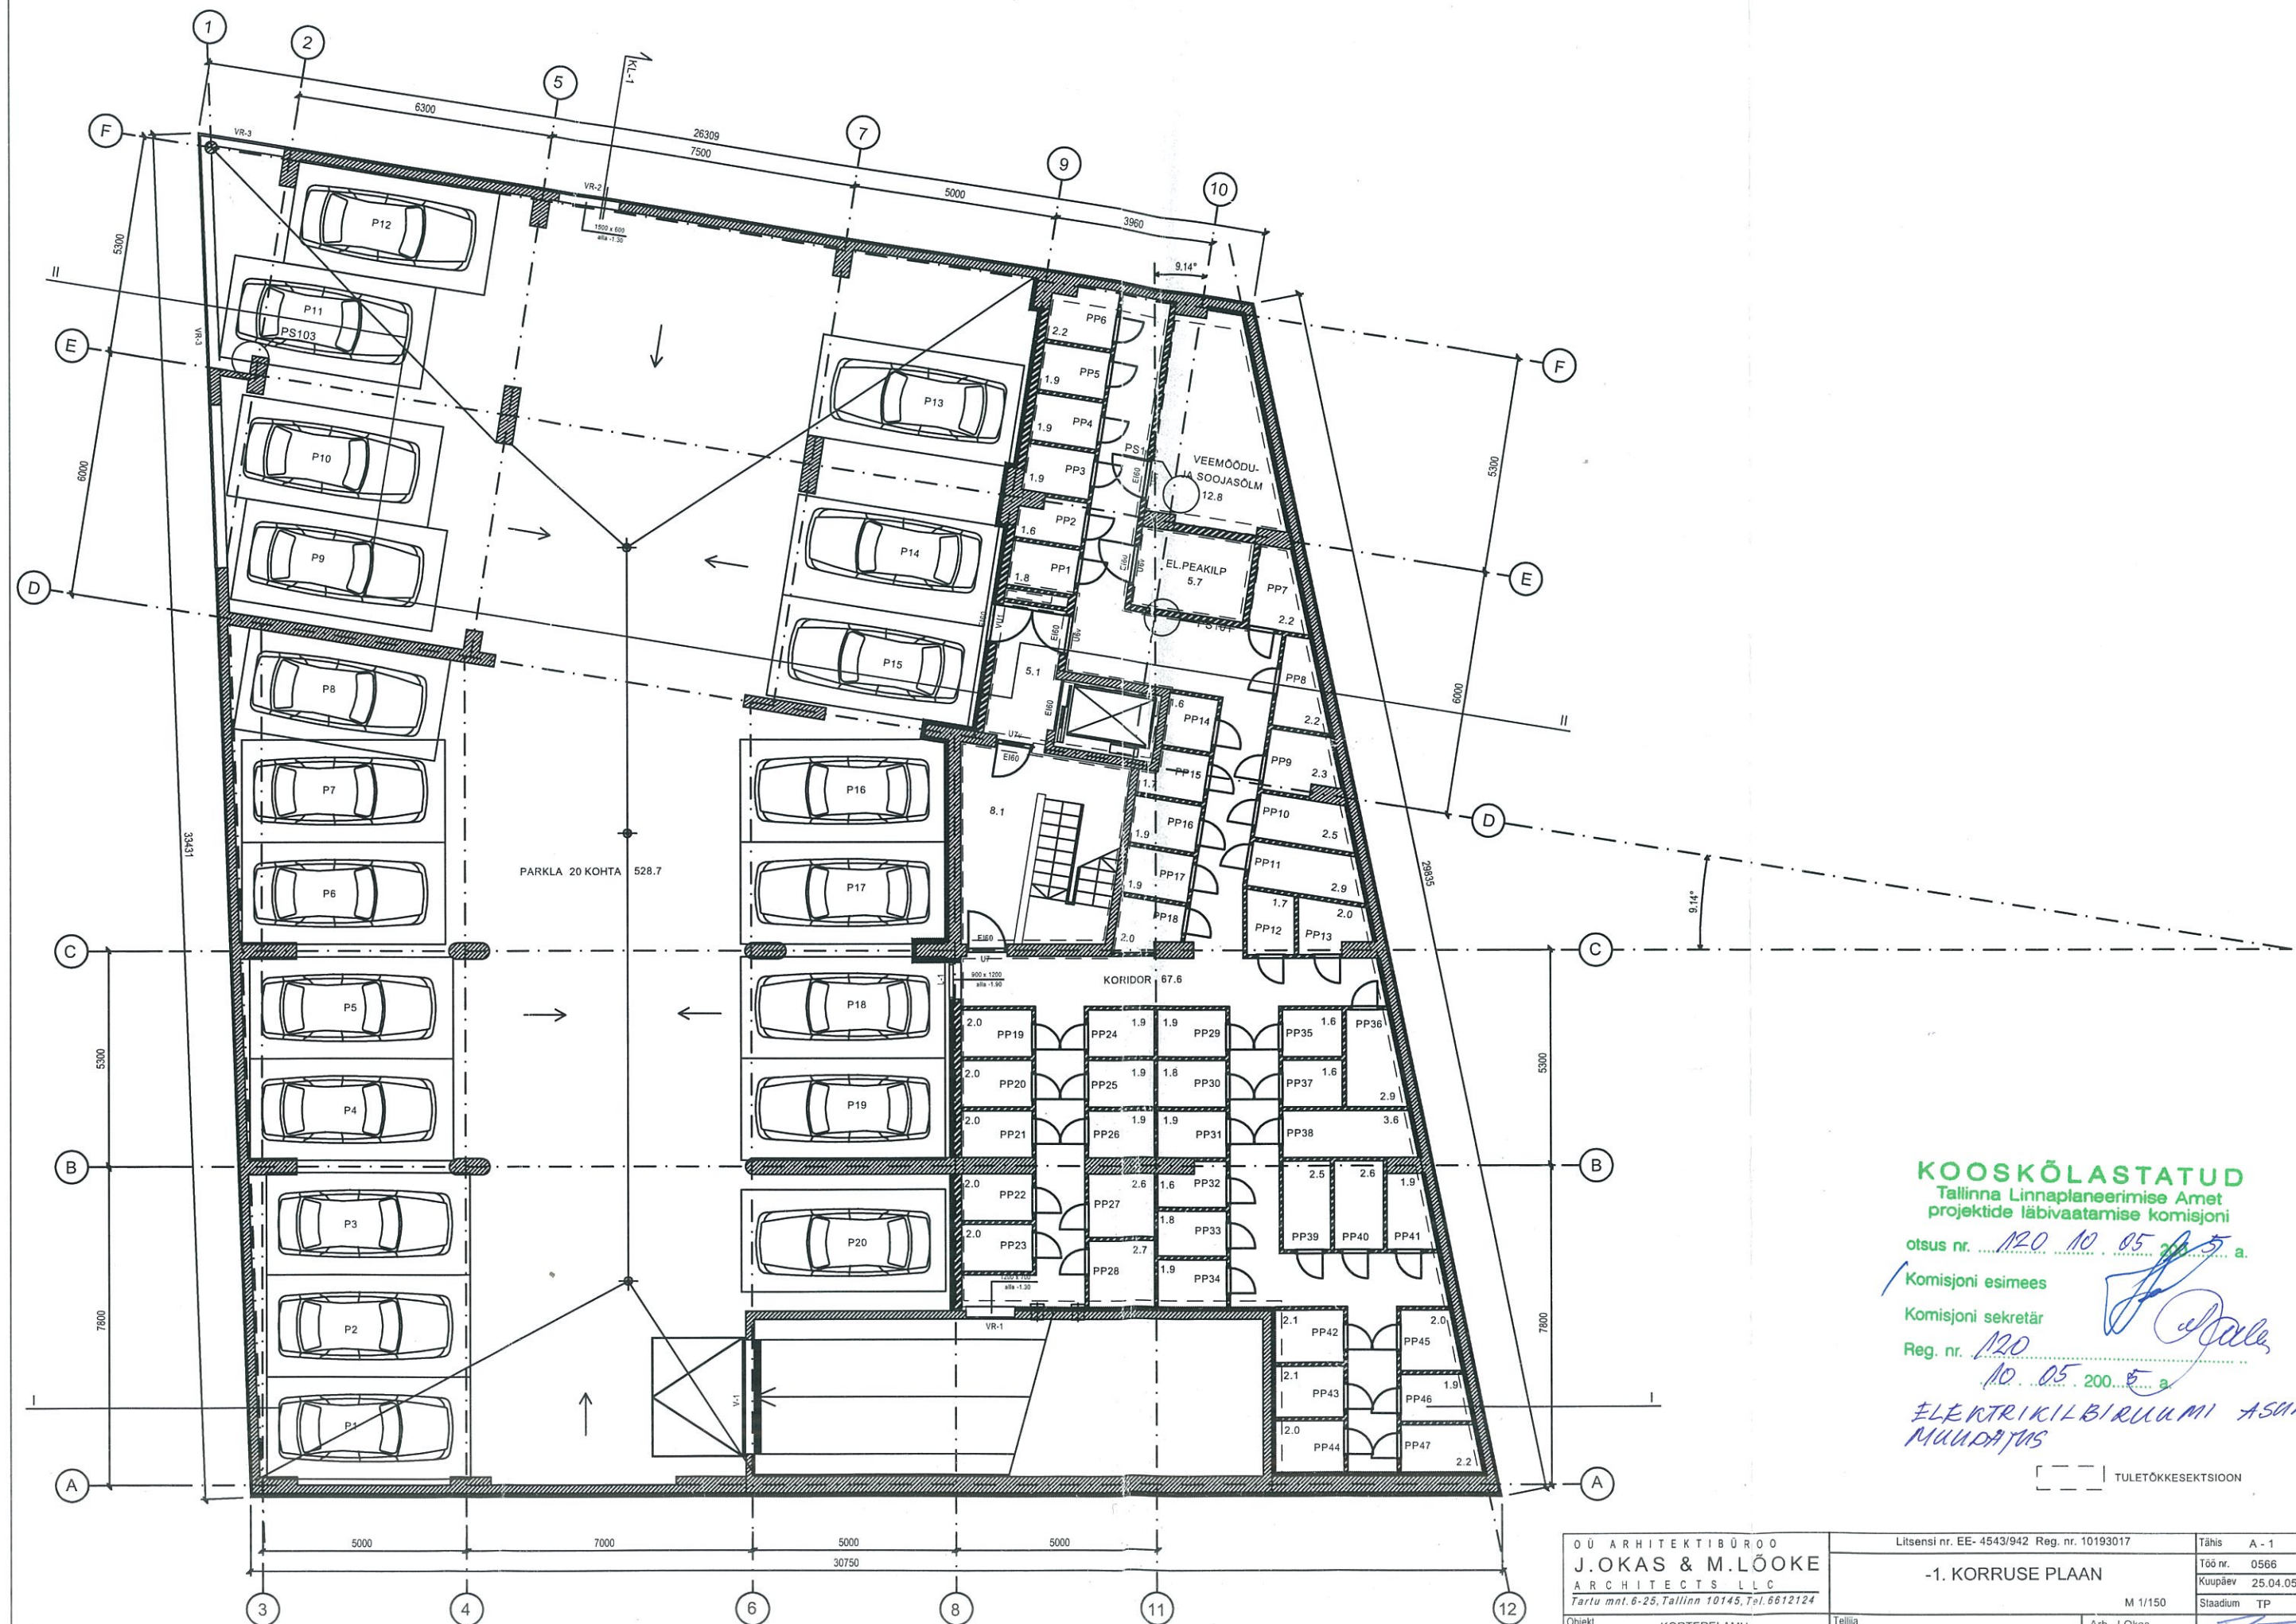

KOOSKÖLASTATUD
Tallinna Linnaplaneerimise Amet
projektide läbivaatamise komisjoni

otsus nr. 120 10 05 2005 a.

Komisjoni esimees

Komisjoni sekretär


Reg. nr. 120 10 05 2005 a.

Elektrikilbiruami asukohta

muudatus


TULETÖKKESKTSIOON

OÜ ARHITEKTIBÜROO J. OKAS & M. LÖÖKE ARCHITECTS LLC Tartu mnt. 6-25, Tallinn 10145, Tel. 6612124		Litsens nr. EE-4543/942 Reg. nr. 10193017		Tähis	A - 1
Objekt		KORTERELAMU Tallinn, Juhkentali 17A		Töö nr.	0566
Tellija		OÜ ESTCONDE -E		Kuupäev	25.04.05
				Stadium	TP
				M 1/150	
				Arh. J. Okas	
				Arh. M. Lööke	

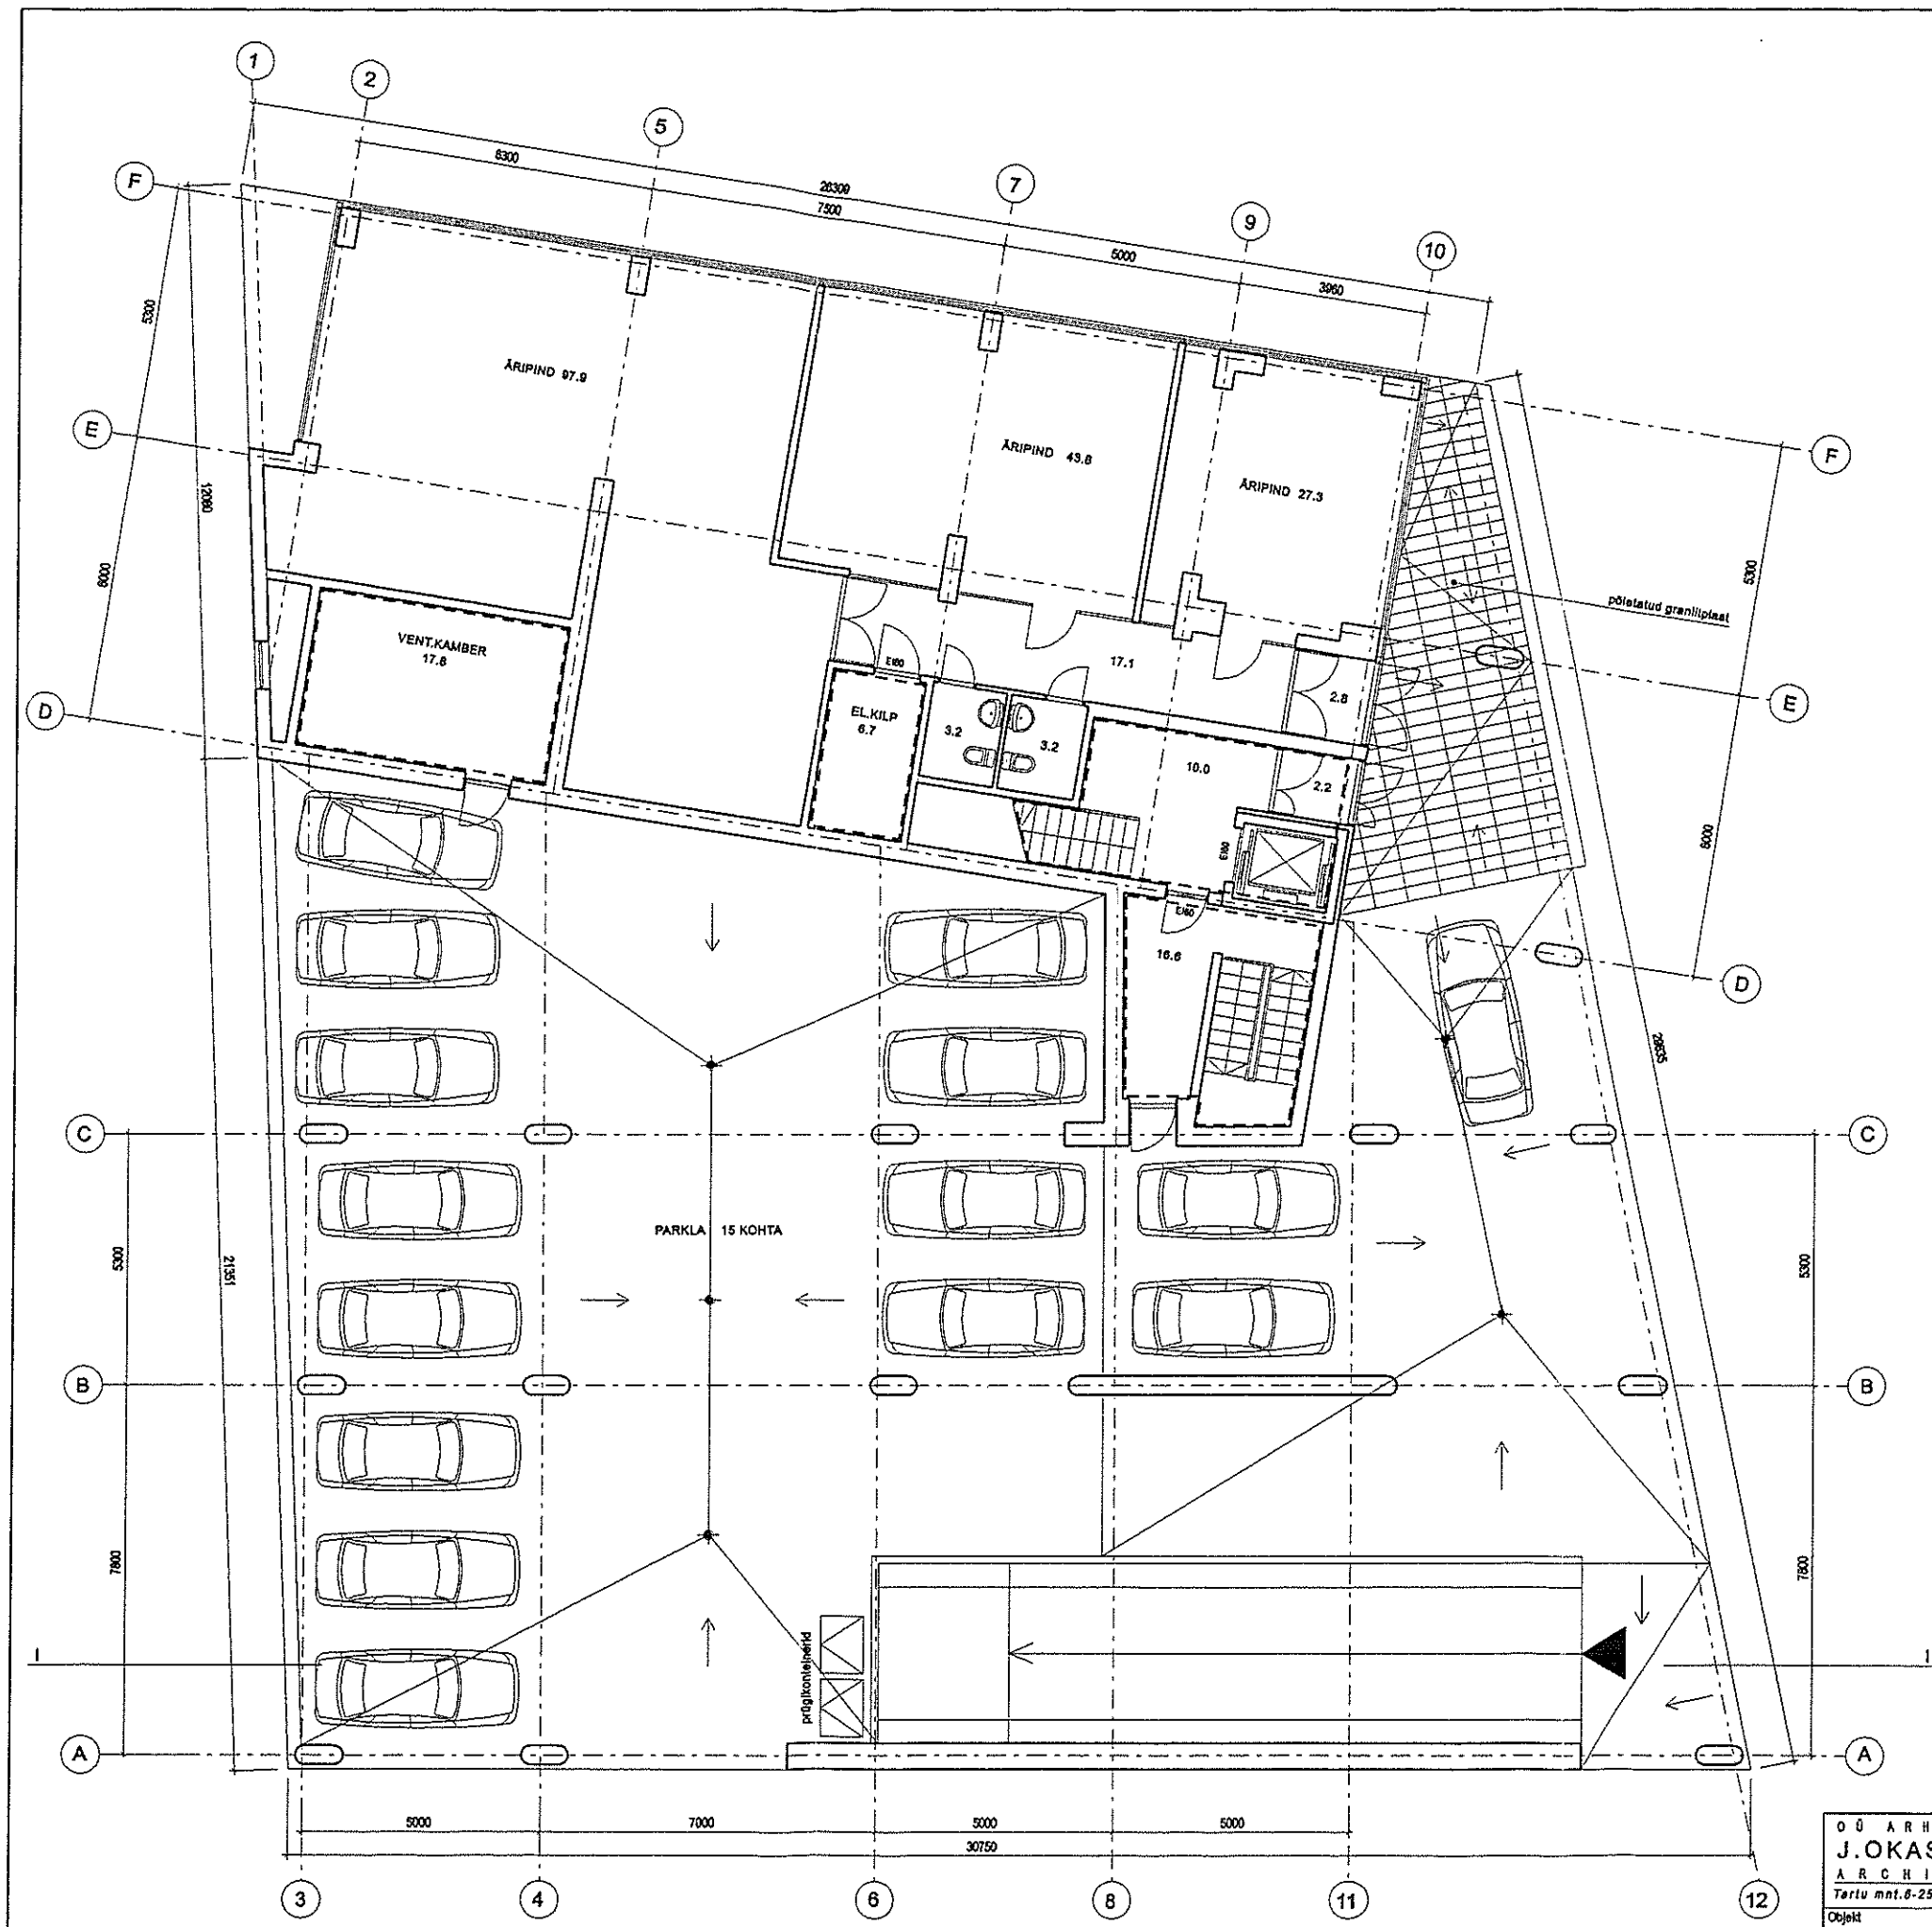

TULETÕKKESEKTSIOON

OO ARHITEKTIBÜROO J.OKAS & M.LÖÖKE ARCHITECTS LLC Tartu mnt. 6-25, Tallinn 10145, Tel. 6612124		Litsens nr. EE-4543/042 Reg. nr. 10193017 1. KORRUSE PLAAN M 1/150		Täht A-2 Töö nr. 0566 Kuupäev 07.02.05 Staadium TP
Objekt KORTERELAMU Tallinn, Juhkentali 17A	Tellija OO ESTCONDE-E	Arh. J.Okas Arh. M.Lööke		

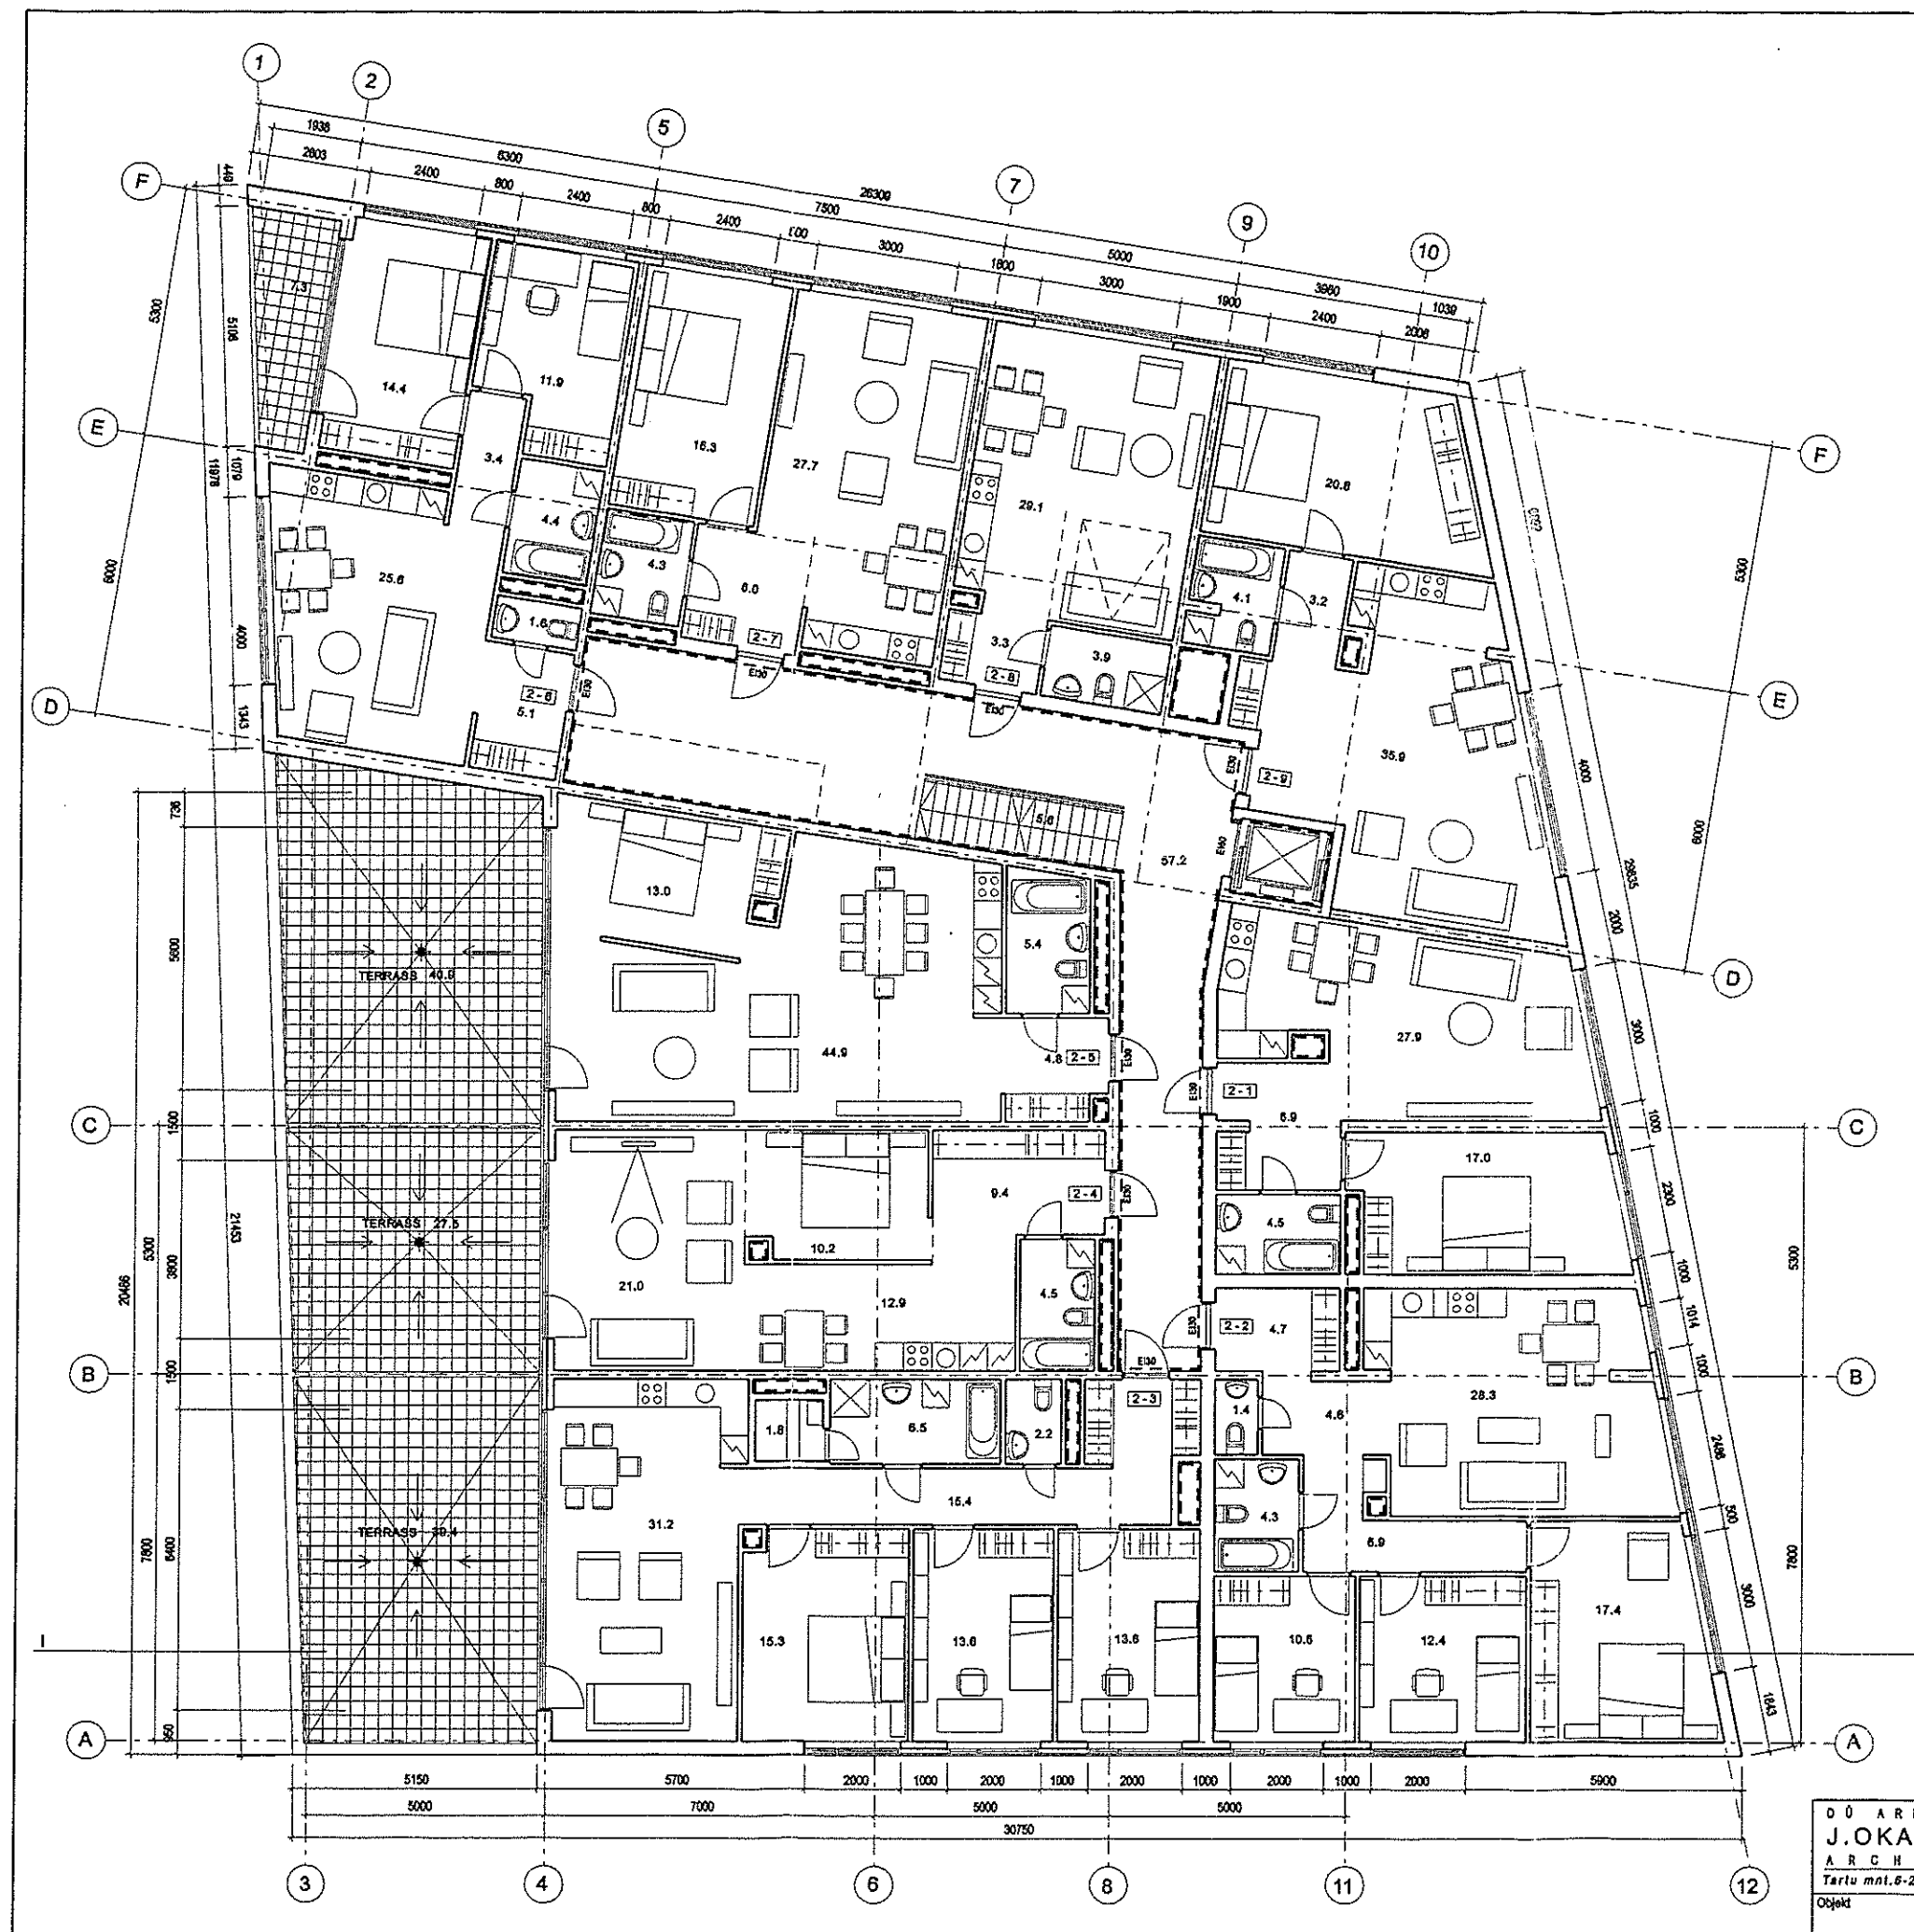


KORTERITE KOOSSEIS KORRUSEL

2-1	27-66.3"	2-4	27-66.0"	2-7	27-64.3"
2-2	47-87.6"	2-5	27-68.2"	2-8	17-36.3"
2-3	47-99.6"	2-6	37-66.4"	2-9	27-64.1"

TULETÕKKESEKTSIOON

OÜ ARHITEKTIBÜROO J. OKAS & M. LÖÖKE ARCHITECTS LLC Tartu mnt. 6-25, Tallinn 10145, Tel. 6612124	Litsents nr. EE-4543/942 Reg. nr. 10193017		Tähis	A-3
	2. KORRUSE PLAAN		Töö nr.	0586
	M 1/150		Kuupäev	05.02.05
	Objekt		Staadium	TP
KORTERELAMU Tallinn, Juhkentali 17A		Tellija		OÜ ESTCONDE -E
		Arh. J. Okas		Arh. M. Lööke

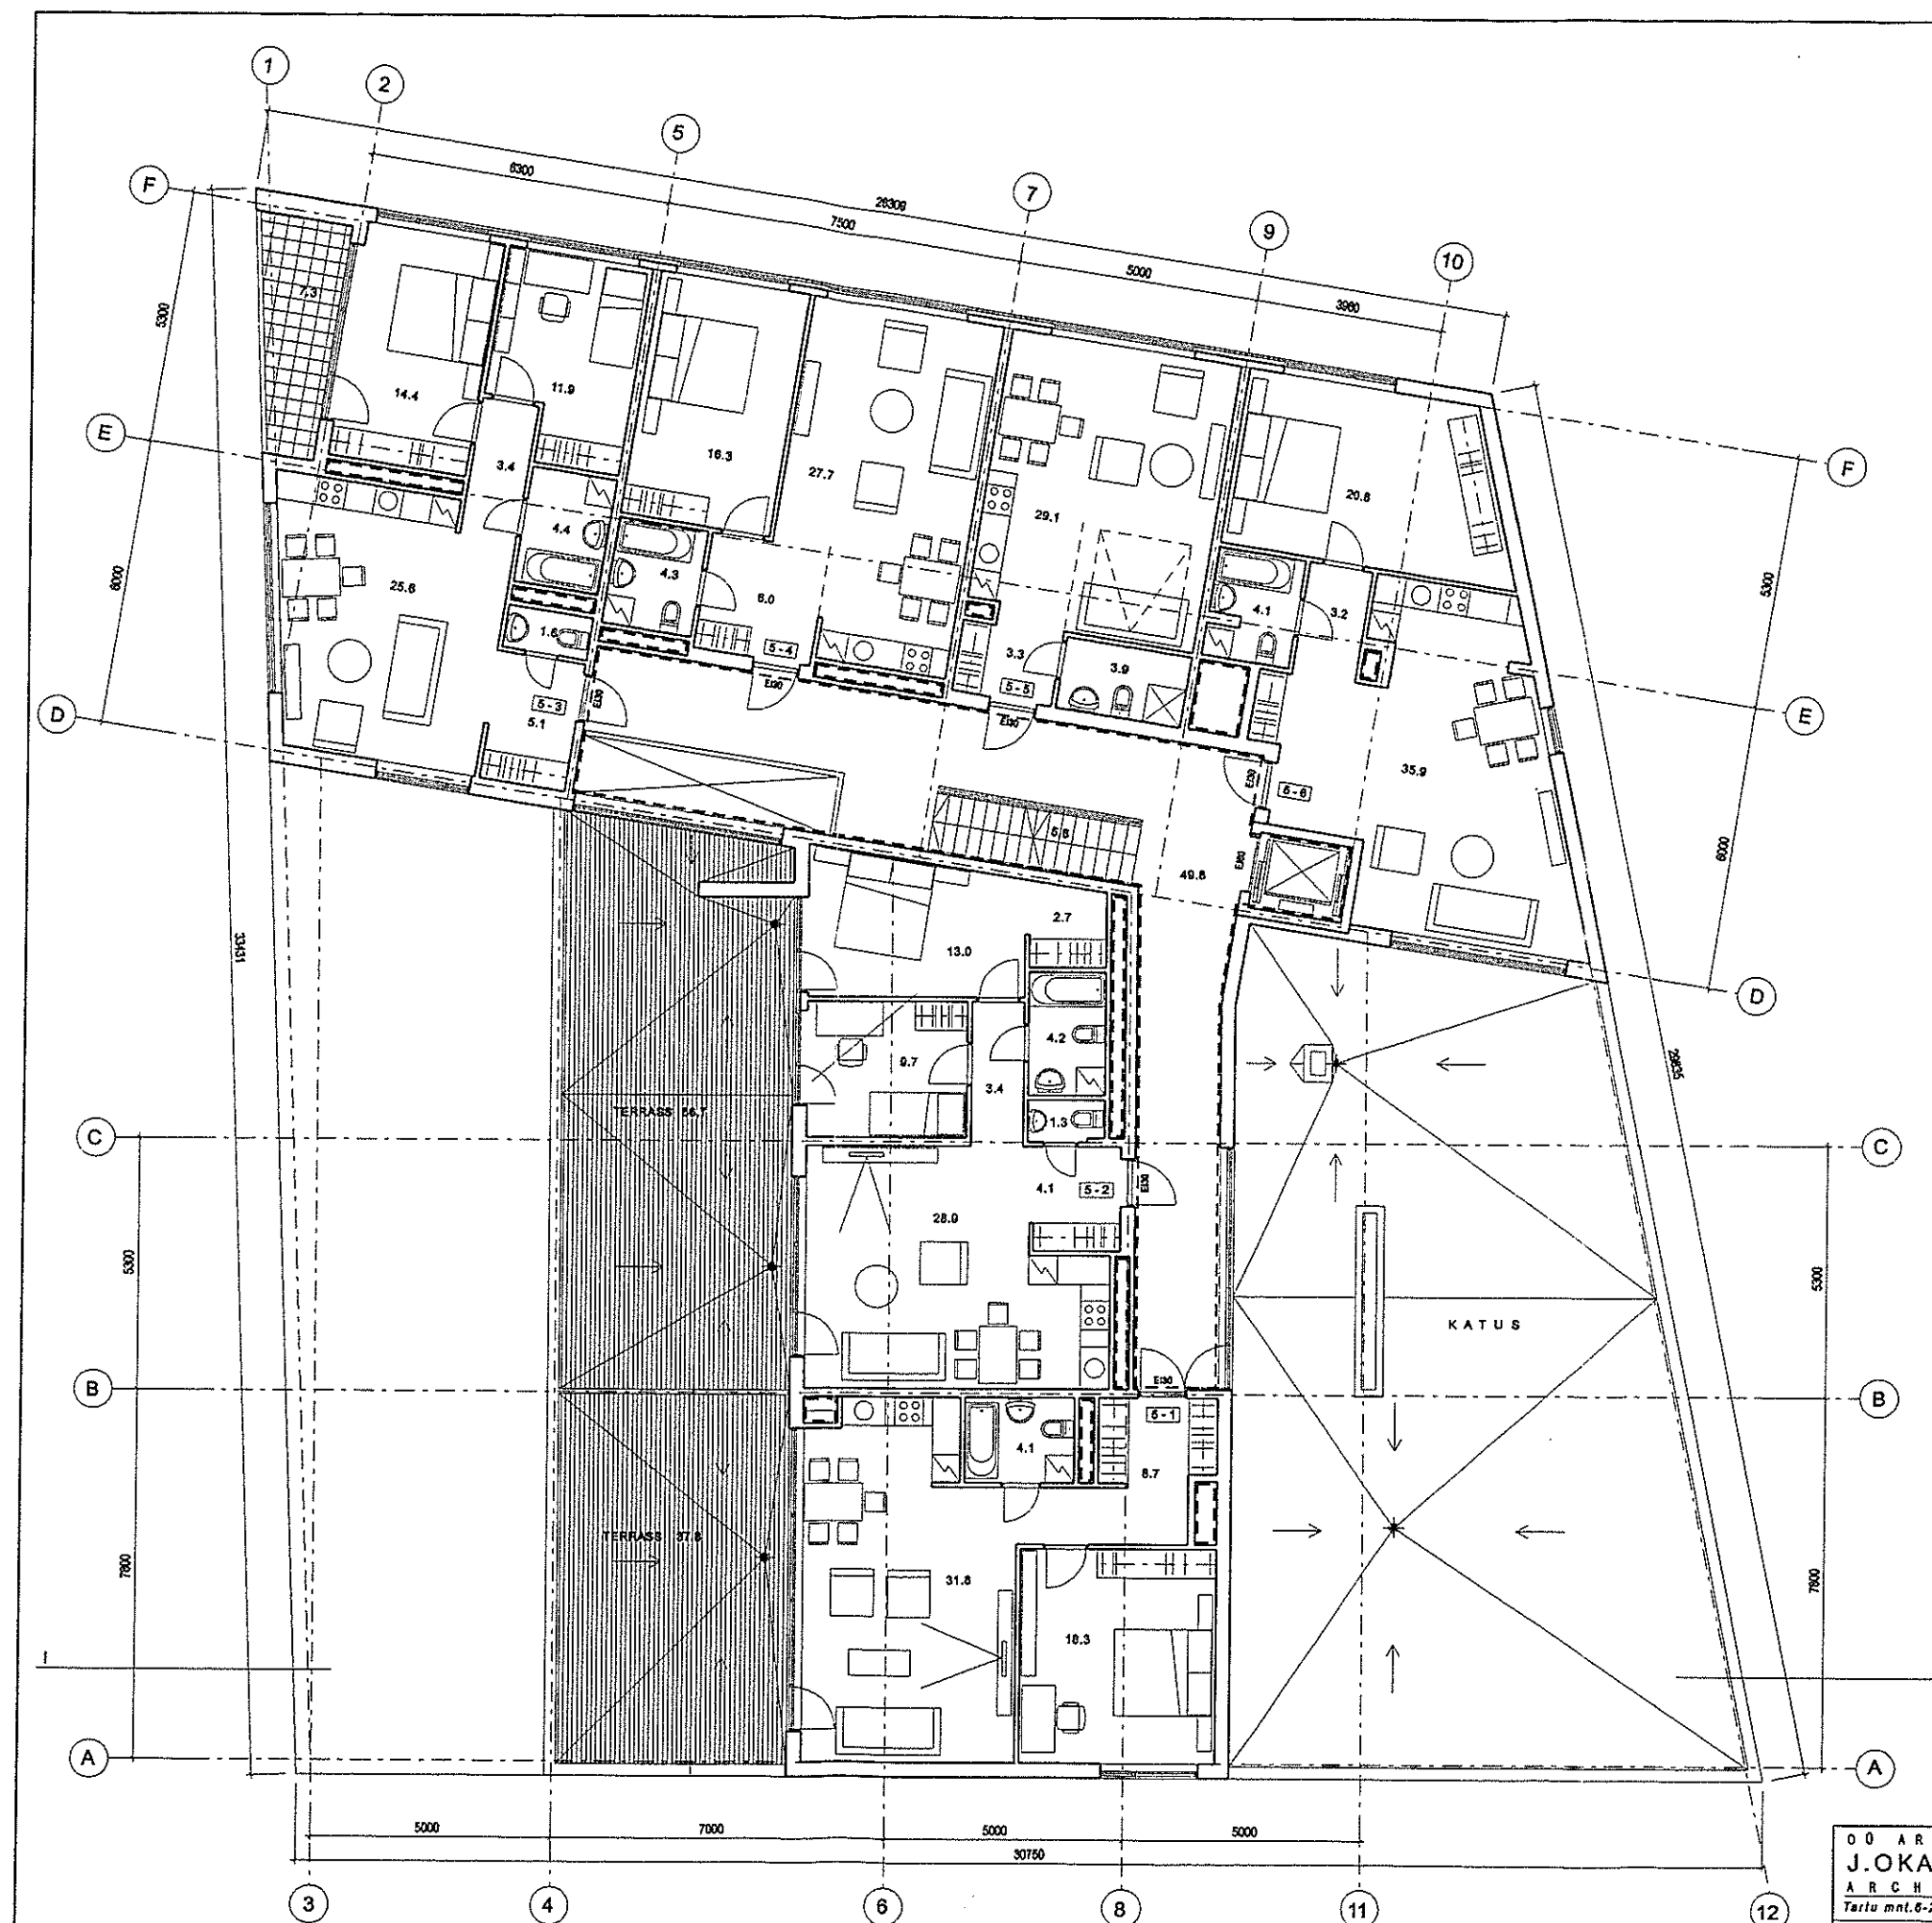

TULETÖKKESEKTSIOON

KORTERITE KOOSSEIS KORRUSSEL

5-1	2T-02.9	5-3	3T-08.4	5-5	1T-30.3
5-2	3T-67.3	5-4	2T-54.3	5-6	2T-64.1

00 ARHITEKTIBÜROO
J.OKAS & M.LÖÖKE
ARCHITECTS LLC
Tartu mnt.6-25, Tallinn 10145, Tel.6612124

Objekt	KORTERELAMU Tallinn, Juhkentali 17A
--------	--

Litaseel nr. EE- 4543/942 Reg. nr. 10193017	
5. KORRUSE PLAAN	
00 ESTCONDE-E	Arh. J.O Arh. M.

Tähis	A - 6
Töö nr.	0568
Kuupäev	05.02.05
Staadum	TP