


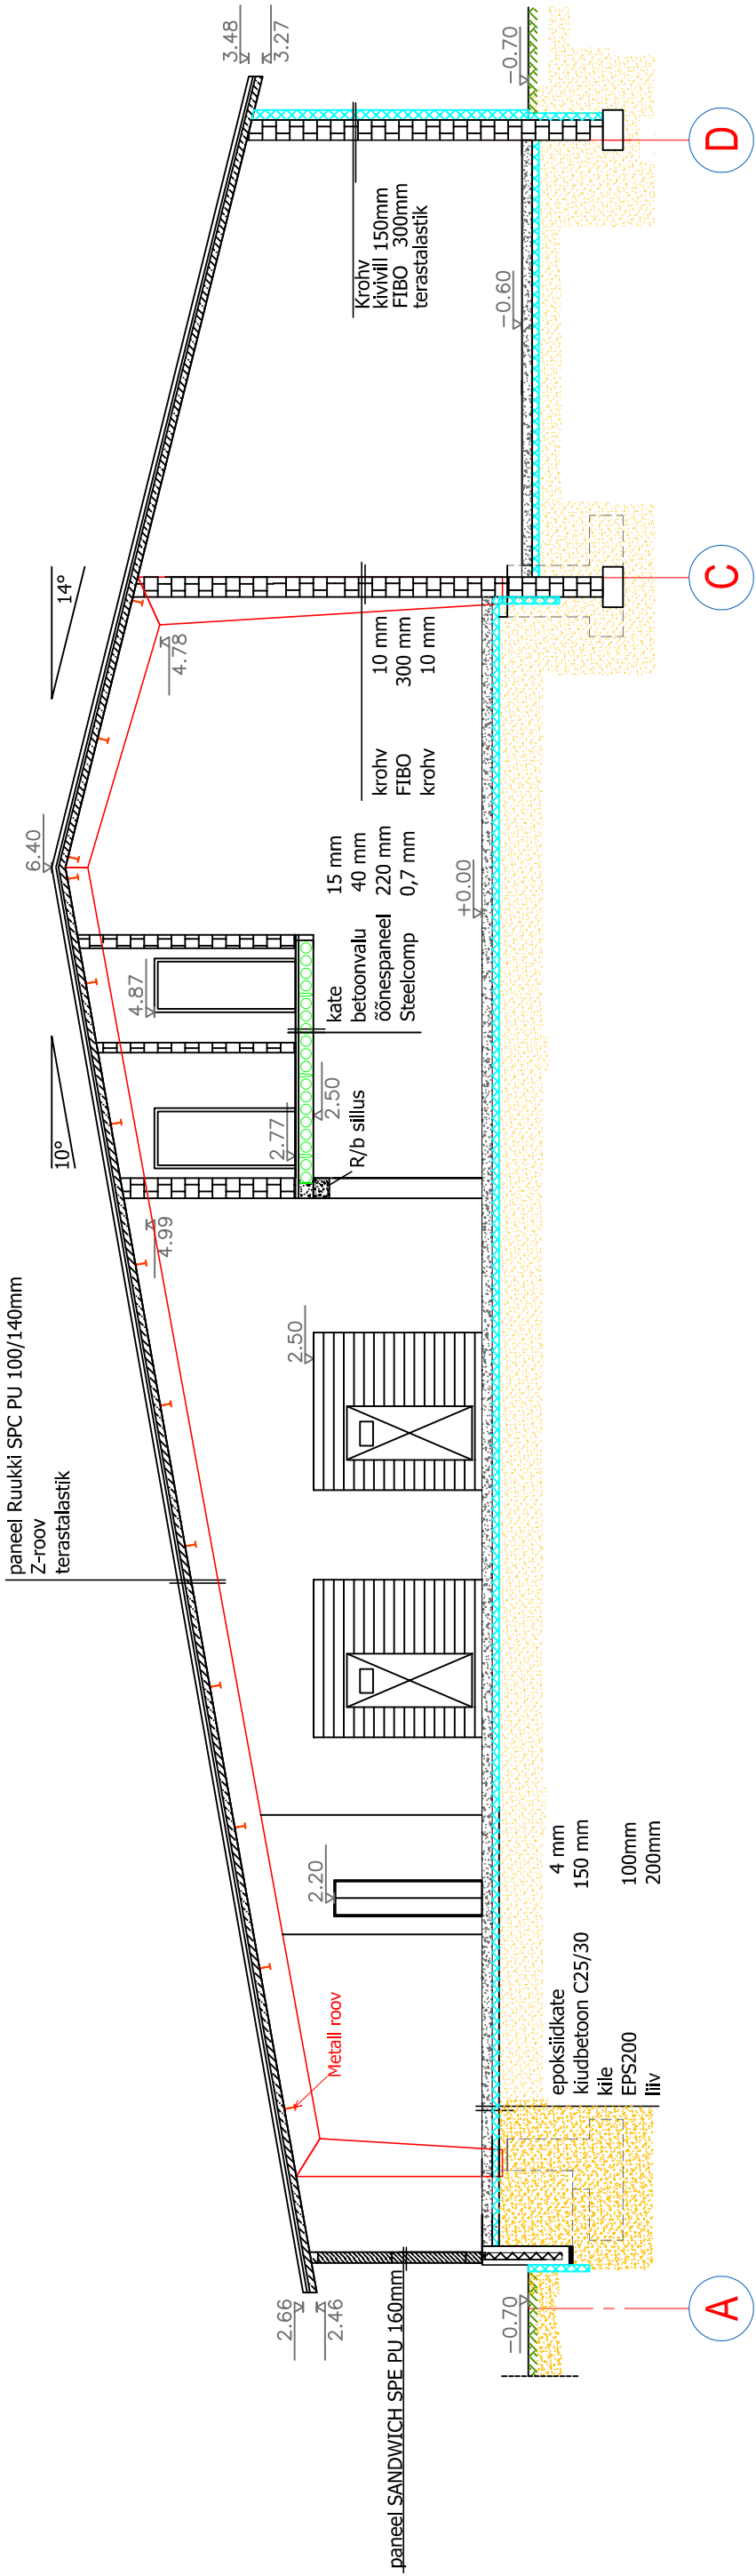

TELLIJAJ:		OBJEKT:		Tootmishoone	
PROJEKTEERIS:	Nimi	Allkiri	Kuupäev	Lõige A-A	
Projekteerija:	Tiiu Lepasaar				
Joonestaj:	Aleksandr Rõõmus				
				LEHTI	AE-4
				MÕÖT	1 : 100
				TÖÖ Nr.	EEP6-2008
				NOWAP Projekt	
				MTR. REG NR.	
				EEP001025, 09.03.2007	