
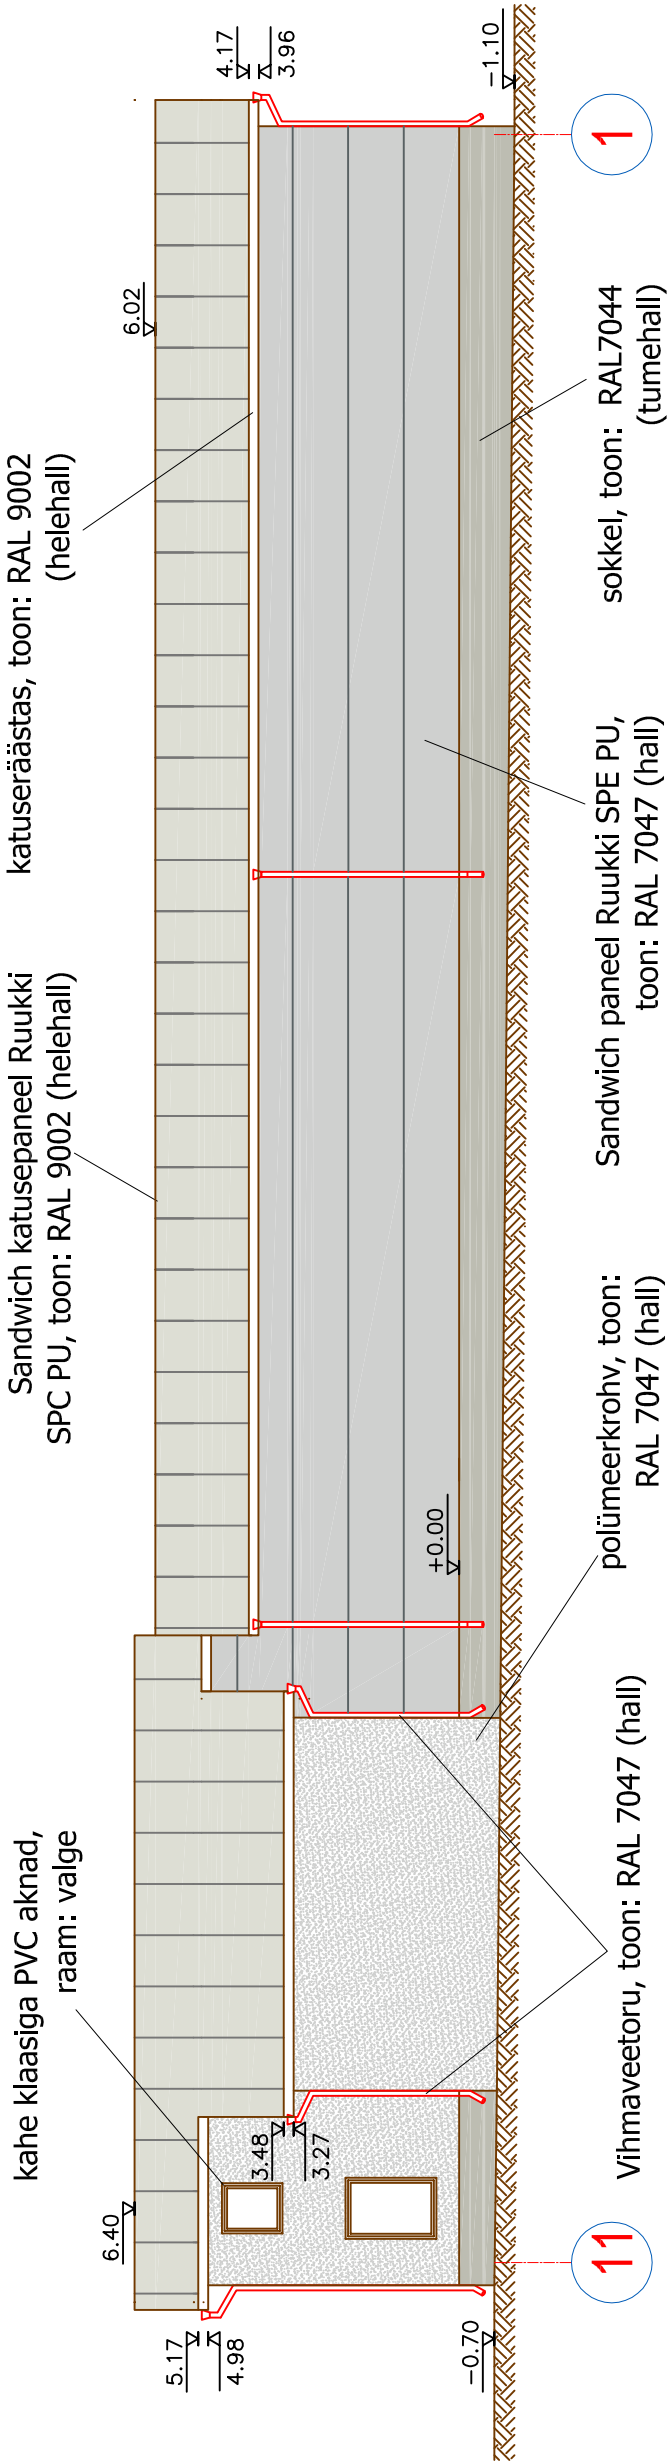


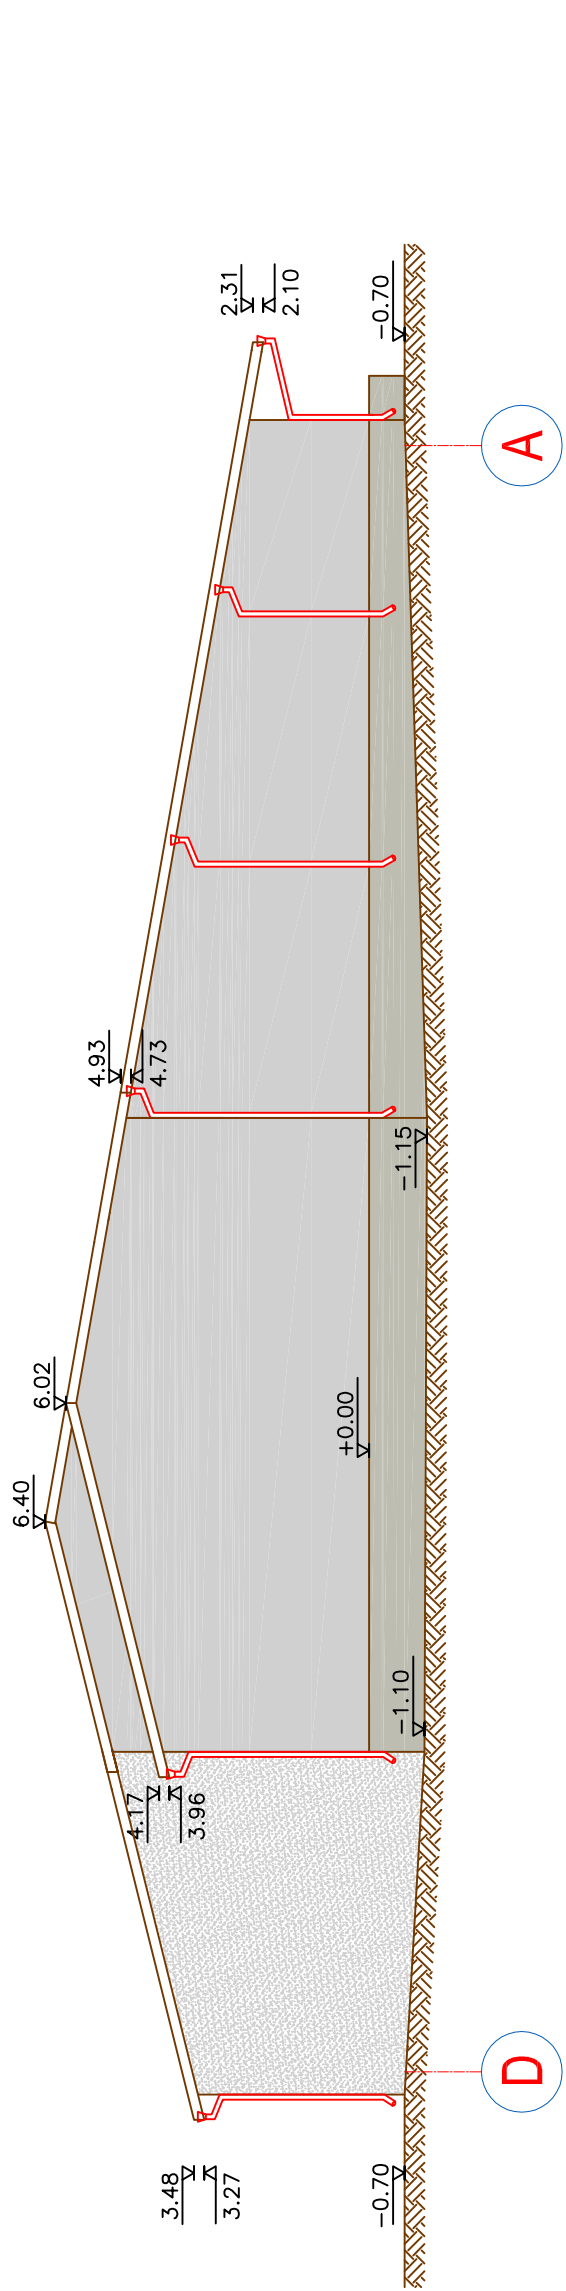

TELLIJAJA:		OBJEKT:		Tootmishoone	
PROJEKTEERIS:	Nimi	Allkiri	Kuupäev	Aadress:	LEHTI
Projekteerija:	Tiiu Lepasaar			JOONIS:	MÕÖT
Joonestaj:	Aleksandr Rõõmus			Vaated D-A, 11-1	
				AE-1a	1 : 150
				EEP6-2008	EEEP6-2008
				NOWAP Projekt	
				MTR. REG NR.	
				EEP001025, 09.03.2007	