
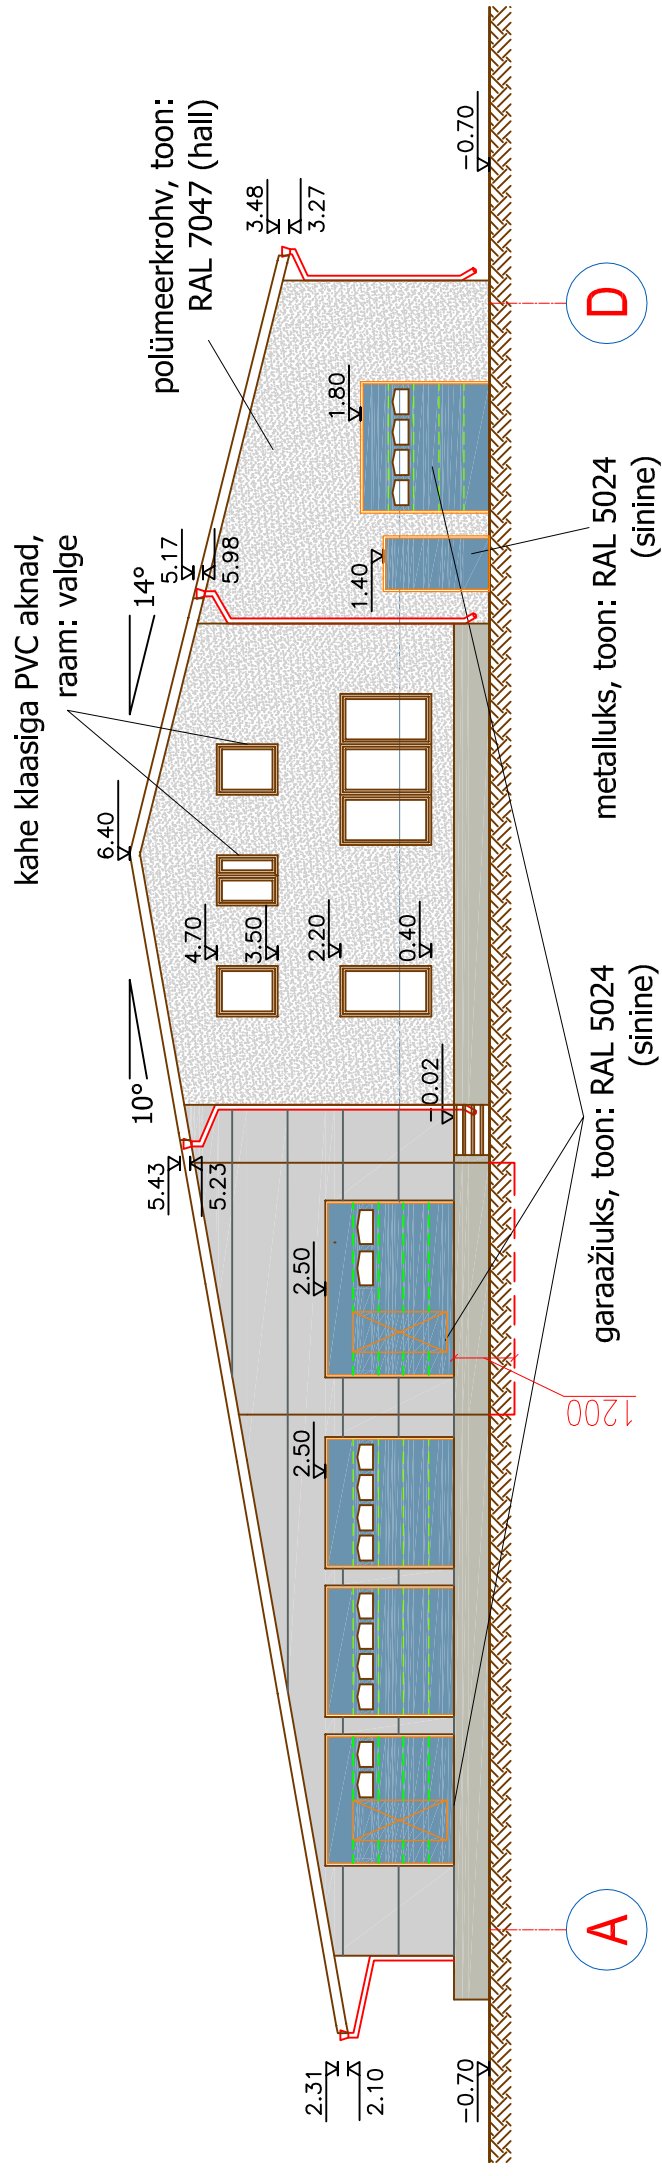


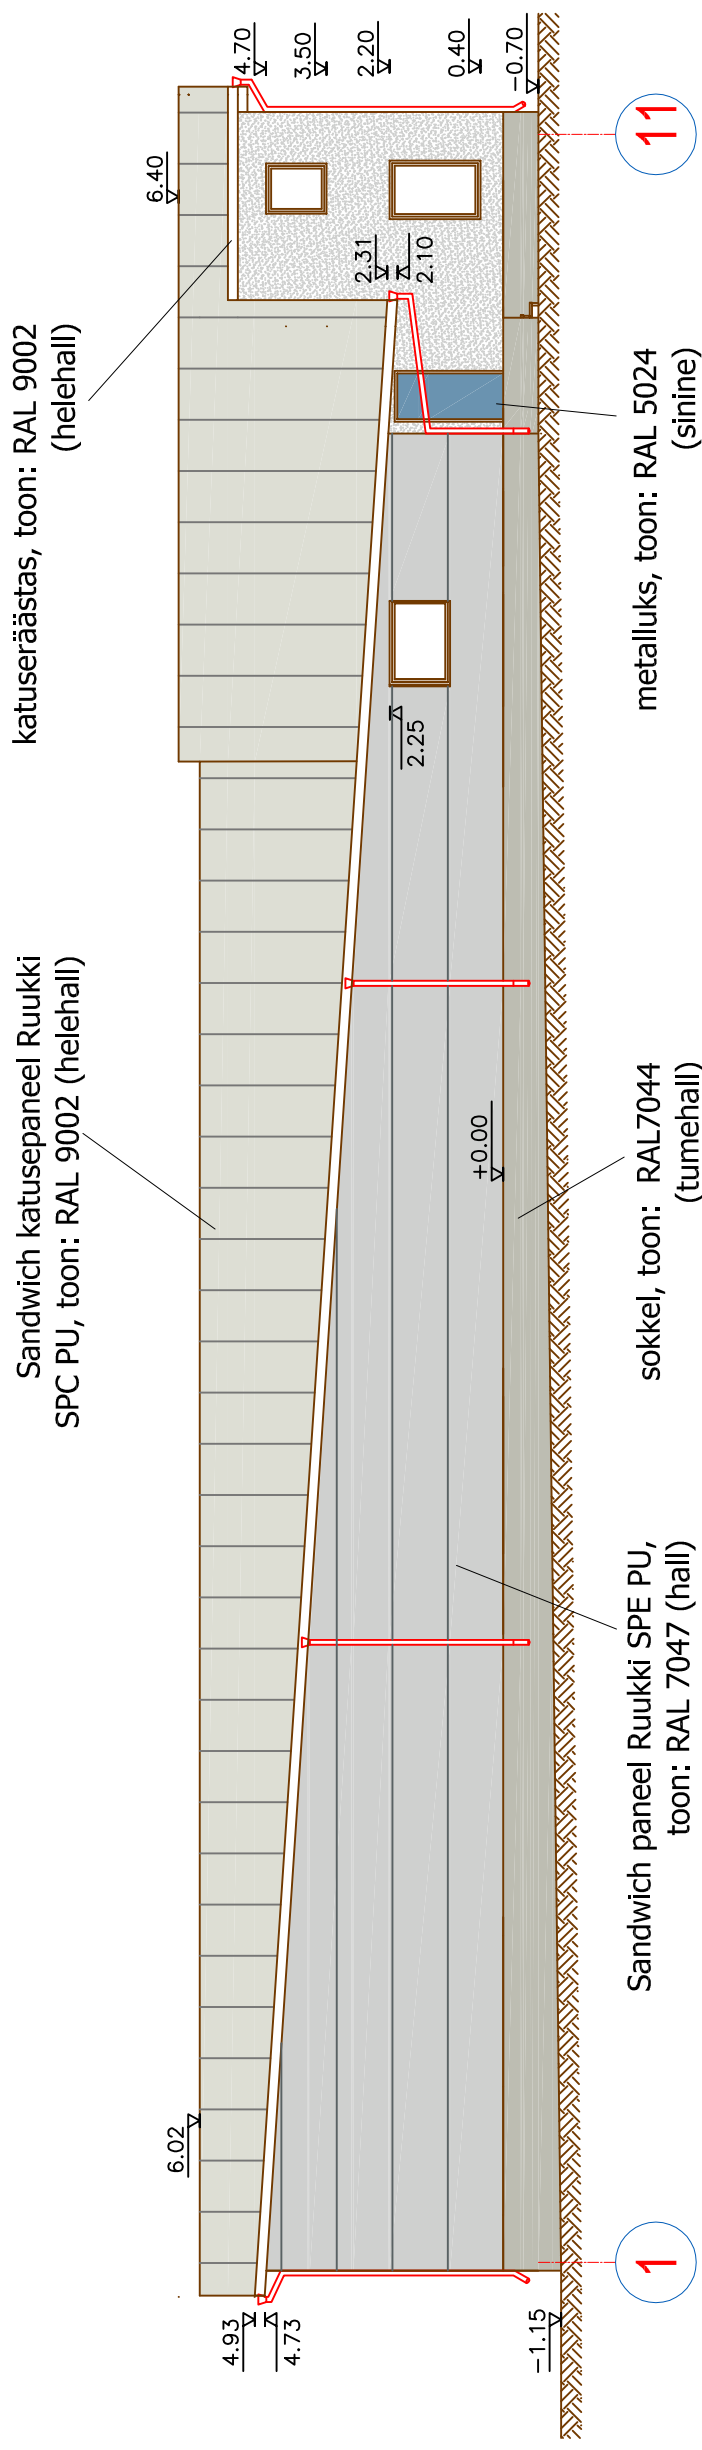

|   |  |                  |  |         |  |         |  |              |  |           |  |
|---|--|------------------|--|---------|--|---------|--|--------------|--|-----------|--|
| TELLIJA:   |  |                  |  | OBJEKT: |  |         |  | Tootmishoone |  |           |  |
| PROJEKTEERIS:   |  | Nimi             |  | Allkiri |  | Kuupäev |  | LEHTI        |  | AE-1b     |  |
| Projekteerija:   |  | Tiit Lepasaar    |  |         |  |         |  | MÕÖT         |  | 1 : 150   |  |
| Joonestaj:   |  | Aleksandr Rõõmus |  |         |  |         |  | TÕÖ Nr.      |  | EEP6-2008 |  |
| <p style="text-align: center;"><b>Vaated 1-11, A-D</b></p> <p style="text-align: right;"><b>NOWAP Projekt</b><br/>MTR. REG NR.<br/>EEP001025, 09.03.2007</p> |  |                  |  |         |  |         |  |              |  |           |  |