


II KORRUSE KIVI TN. PLAANI FRAGMENT

M 1:100

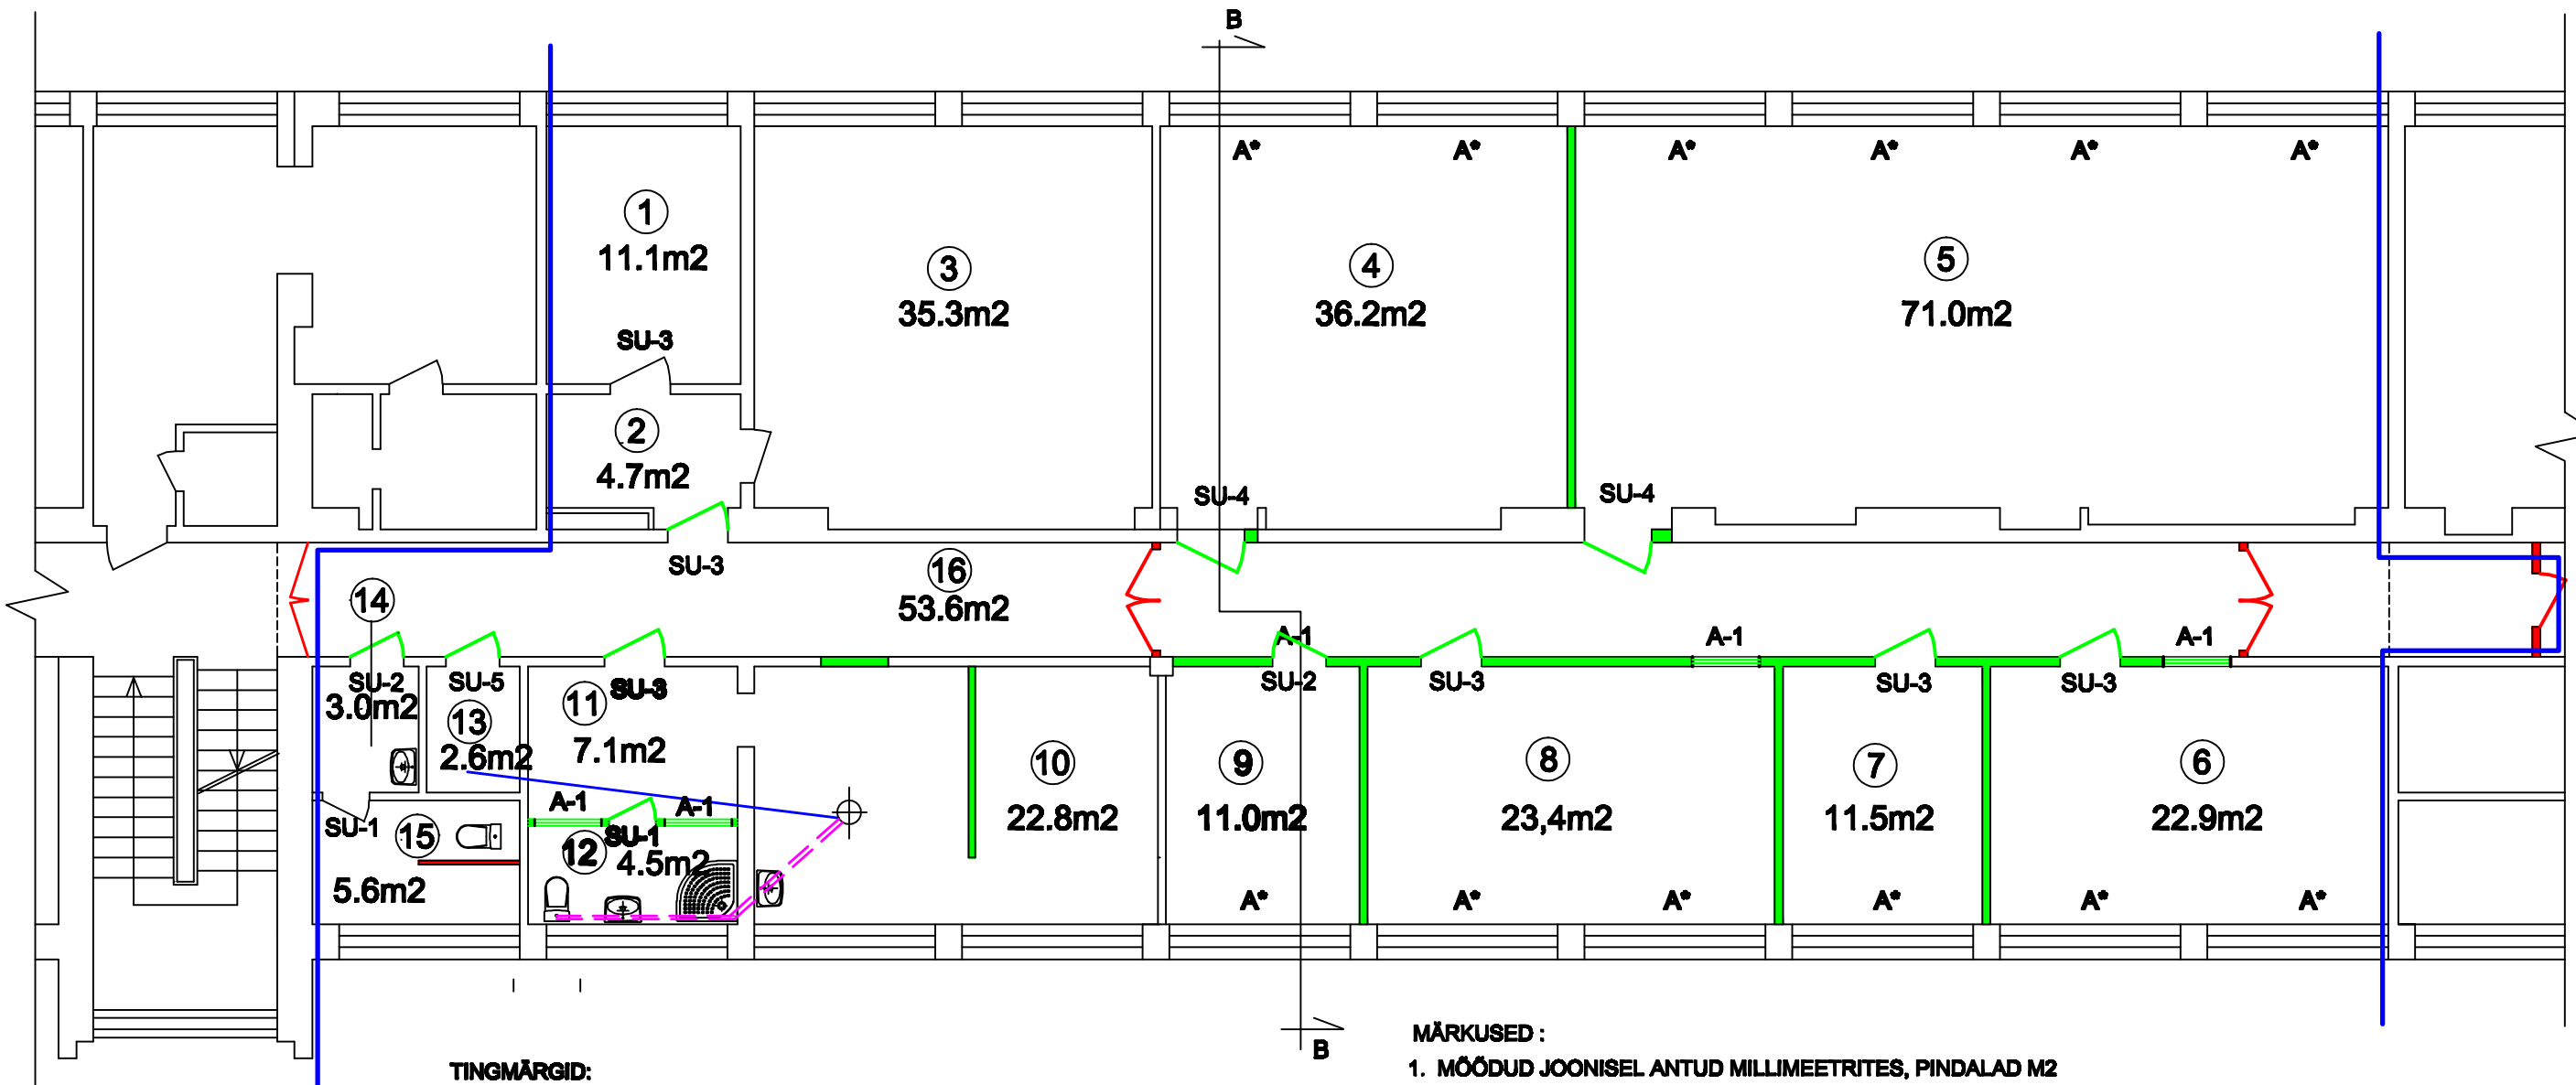

TINGMÄRGID:

- REKONSTKUEERITAVA ALA PIIRJOON
- LAMMUTAMISELE KUULUVAD EHTISED
- UUED EHTISED
- PÕRANDAALUSED VEE JA KANALISATSIOONI TRASSID
- PÕRANDAALUNE SURUÕHUTORUSTIK

MÄRKUSED :

- MÕÖDUD JOONISEL ANTUD MILLIMEETRITES, PINDALAD M2
- KORRUSE FRAGMENT ON KOOSTATUD INVENTARISEERIMISJONISE ALUSEL.
- ENNE USTE JA AKENDE TELLIMIST KONTROLLIDA AVADE MÕÖDUD
- UKSEPLOKID SU-1 700X2100 2tk , SU-2 800X2100 4tk, SU-3 900X2100 4tk, SU-4 1000X2100 2tk
AKNAPLOKID A-1 400X1000 5tk
- AKENDE A* PUTLUUGID TULEB LIKVIDEERIDA 12 tk

RUUMIDE PINNAD

RUUM NR. 1	11.1m2	RUUM NR. 9	11.0 m2
RUUM NR. 2	4.7m2	RUUM NR.10	22.8m2
RUUM NR. 3	35.3m2	RUUM NR.11	7.1m2
RUUM NR. 4	36.2m2	RUUM NR.12	4.5m2
RUUM NR. 5	71.0m2	RUUM NR.13	2.6m2
RUUM NR. 6	22.9m2	RUUM NR.14	3.0m2
RUUM NR. 7	11.5m2	RUUM NR.15	5.6m2
RUUM NR. 8	23.4m2	RUUM NR.16	53.6m2



09003

RETTET MPR 10053747 - 0001

DIREKTOR J.MUST
INSENER T.LENSMENT
INSENER E.KIKAS

LEOLA KINNISVARA OÜ JAKOBSONI TN. 11
II KORRUSE PLAANI FRAGMENT

STAAD	OSA	LEHT
		1

II KORRUSE KIVI TN. PLAANI
FRAGMENT

AS VILJANDI
EKE PROJEKT

AS VEP LOATA KASUTAMINE JA PALJUNDAMINE KEELATUD