


JOKOSONI TN. POOLSE II KORRUSE PLAANI FRAGMENT

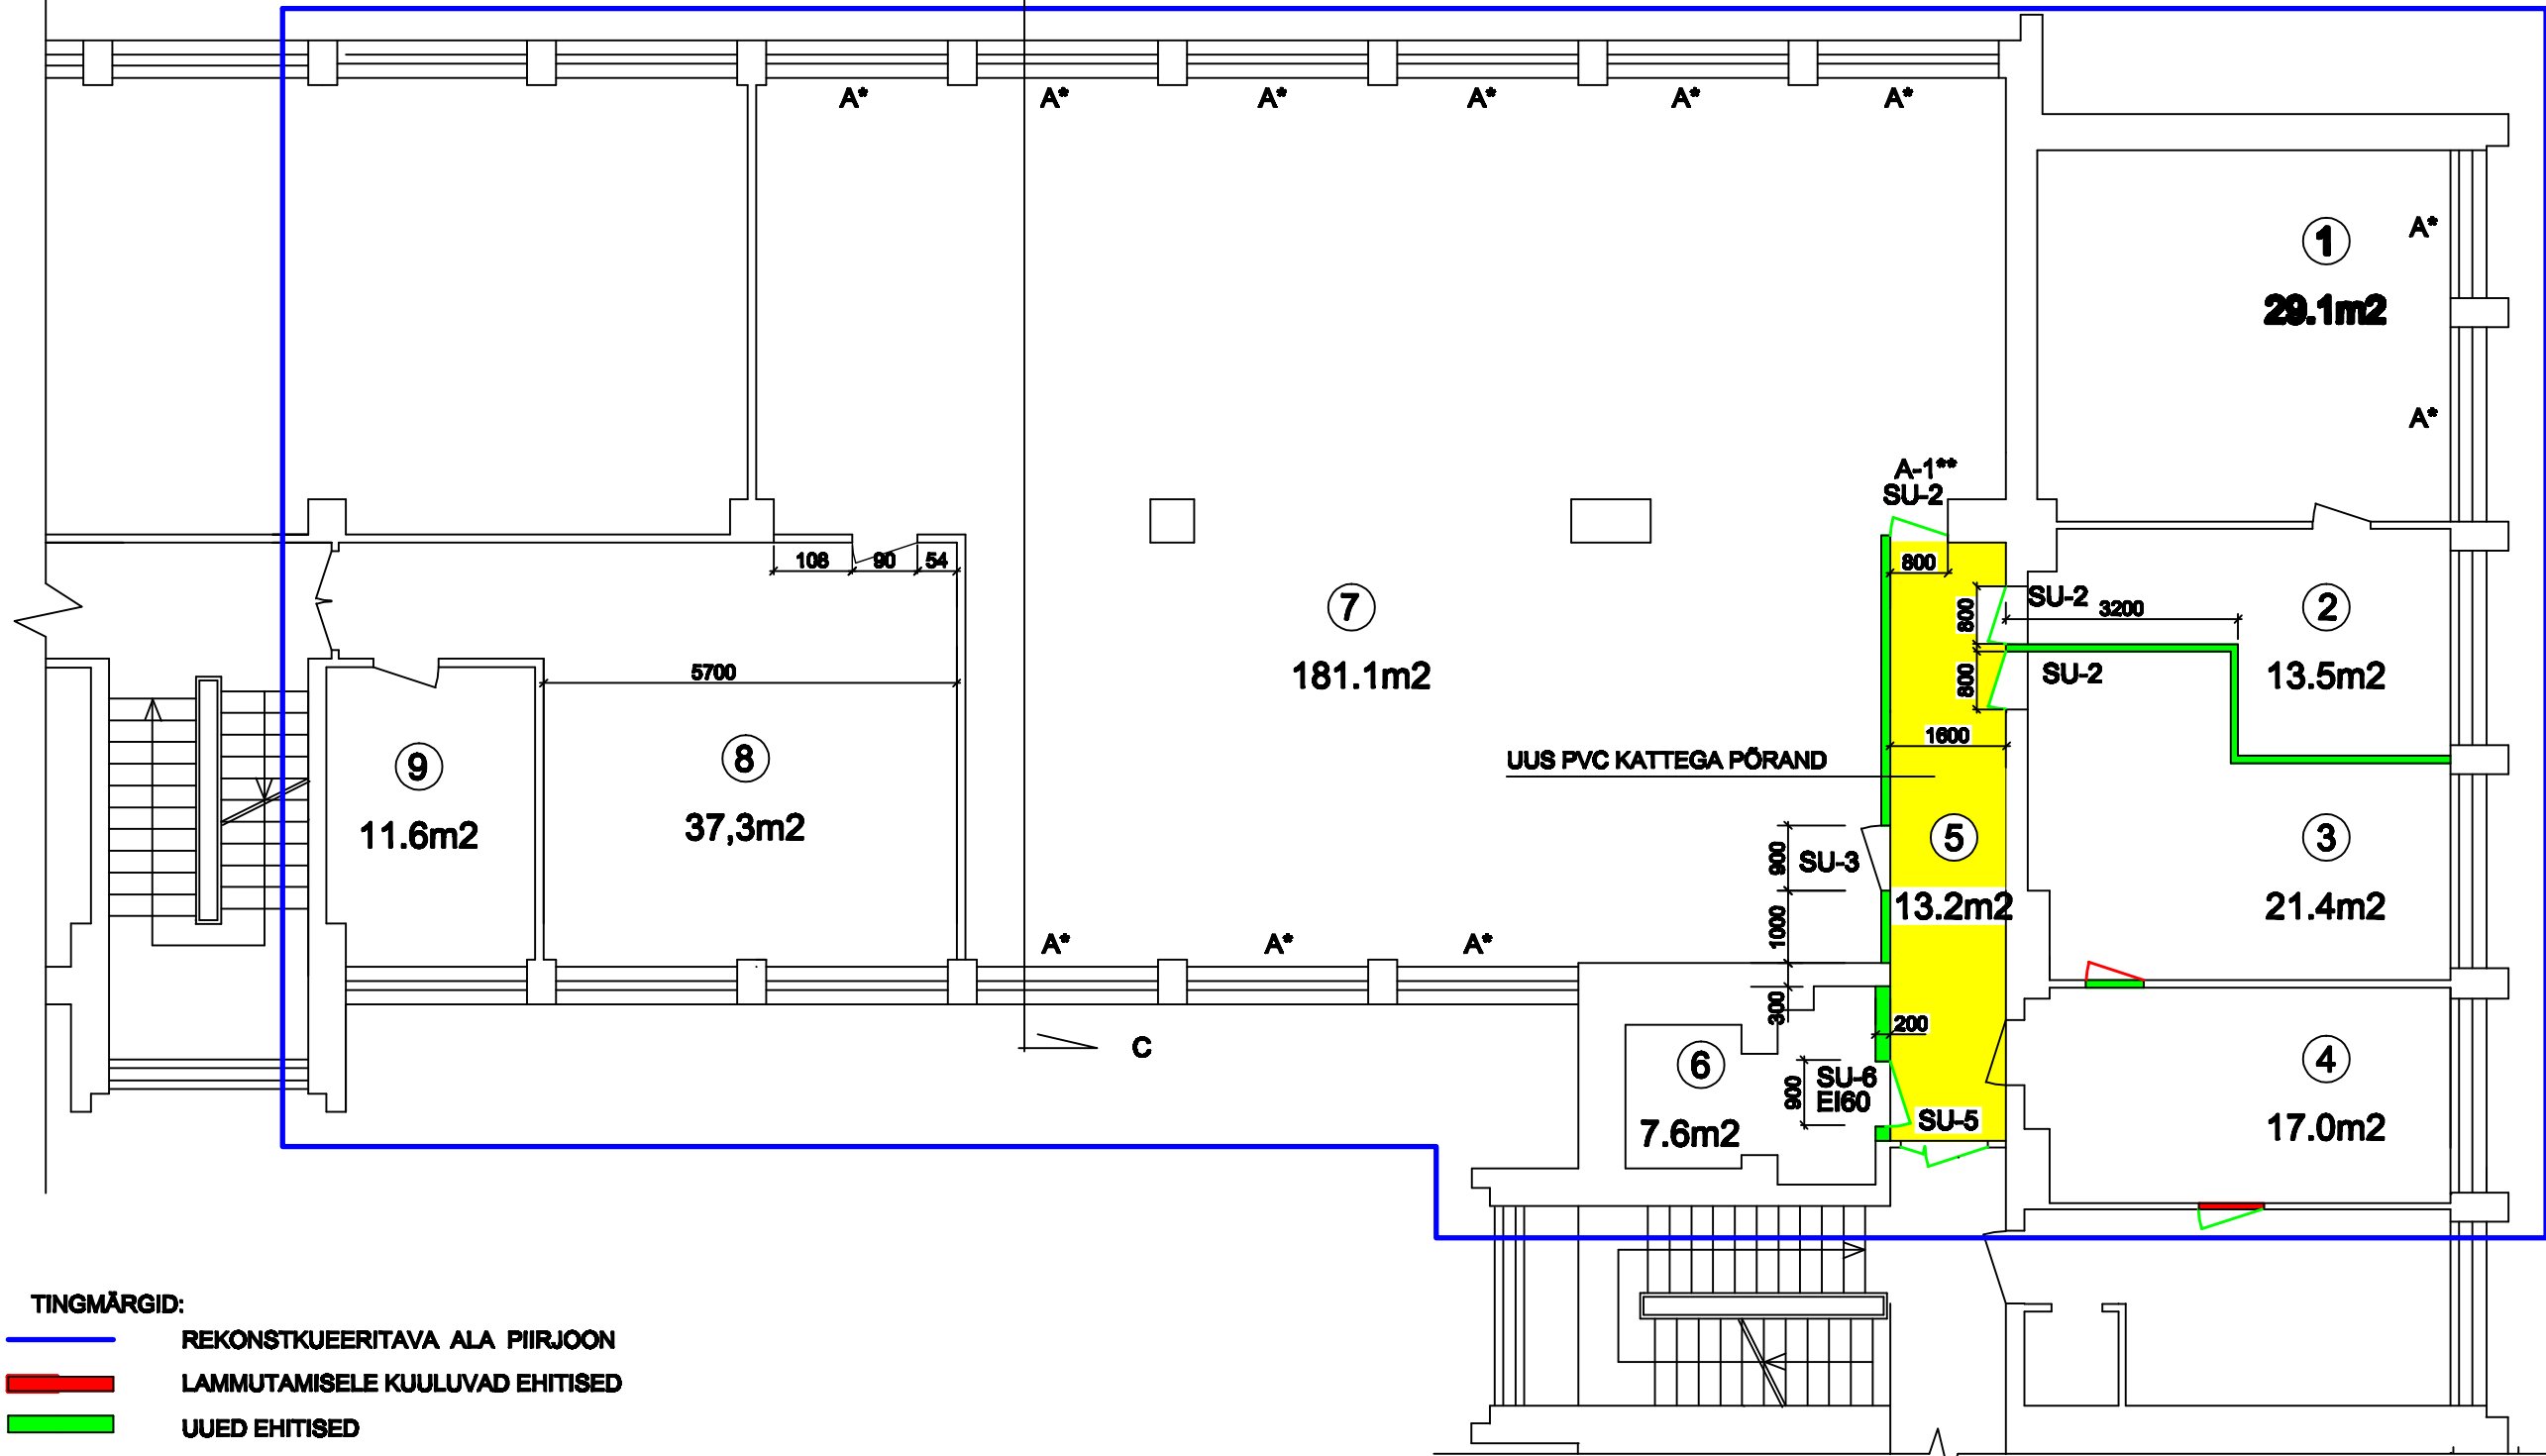

TINGMÄRGID:

REKONSTKUEERITAVA ALA PIIRJON

LAMMUTAMISELE KUULUVAD EHTISED

UUED EHTISED

RUUMIDE PINNAD

RUUM NR. 1	29.1m2
RUUM NR. 2	13.5m2
RUUM NR. 3	21.4m2
RUUM NR. 4	17.0m2
RUUM NR. 5	13.2m2
RUUM NR. 6	7.6m2
RUUM NR. 7	181.1m2
RUUM NR. 8	37.3m2
RUUM NR. 9	11.6m2

MÄRKUSED :

- MÕÖDUD JOONISEL ANTUD MILLIMEETRITES, PINDALAD M2
- KORRUSE FRAGMENT ON KOOSTATUD INVENTARISEERIMISJONISE ALUSEL
- ENNE USTE JA AKENDE TELLIMIST KONTROLLIDA AVADE MÕÖDUD
- UKSEPLOKID SU-2 800X2100 3tk, SU-3 900X2100 1tk, SU-5 1200X2100 1tk
SU-6 TULEKINDEL EI60 1tk ,AKNAPLOKID A-1** 400X800 1tk
- AKENDE A* PUITLUUGID TULEB LIKVIDEERIDA 11 tk

VAP		09003	
RETTERR MPR 10053747 - 0001			
DIREKTOR	J.MUST		
INSENER	T.LENSMENT		
INSENER	E.KIKAS		

LEOLA KINNISVARA OÜ JAKOBSONI TN. 11			
JAKOBSONI TN.POOLSE II KORRUSE PLAANI FRAGMENT			
STAAD	OSA	LEHT	
		3	
JAKOBSONI TN. POOLSE II KORRUSE PLAANI FRAGMENT		AS VILJANDI EKE PROJEKT	