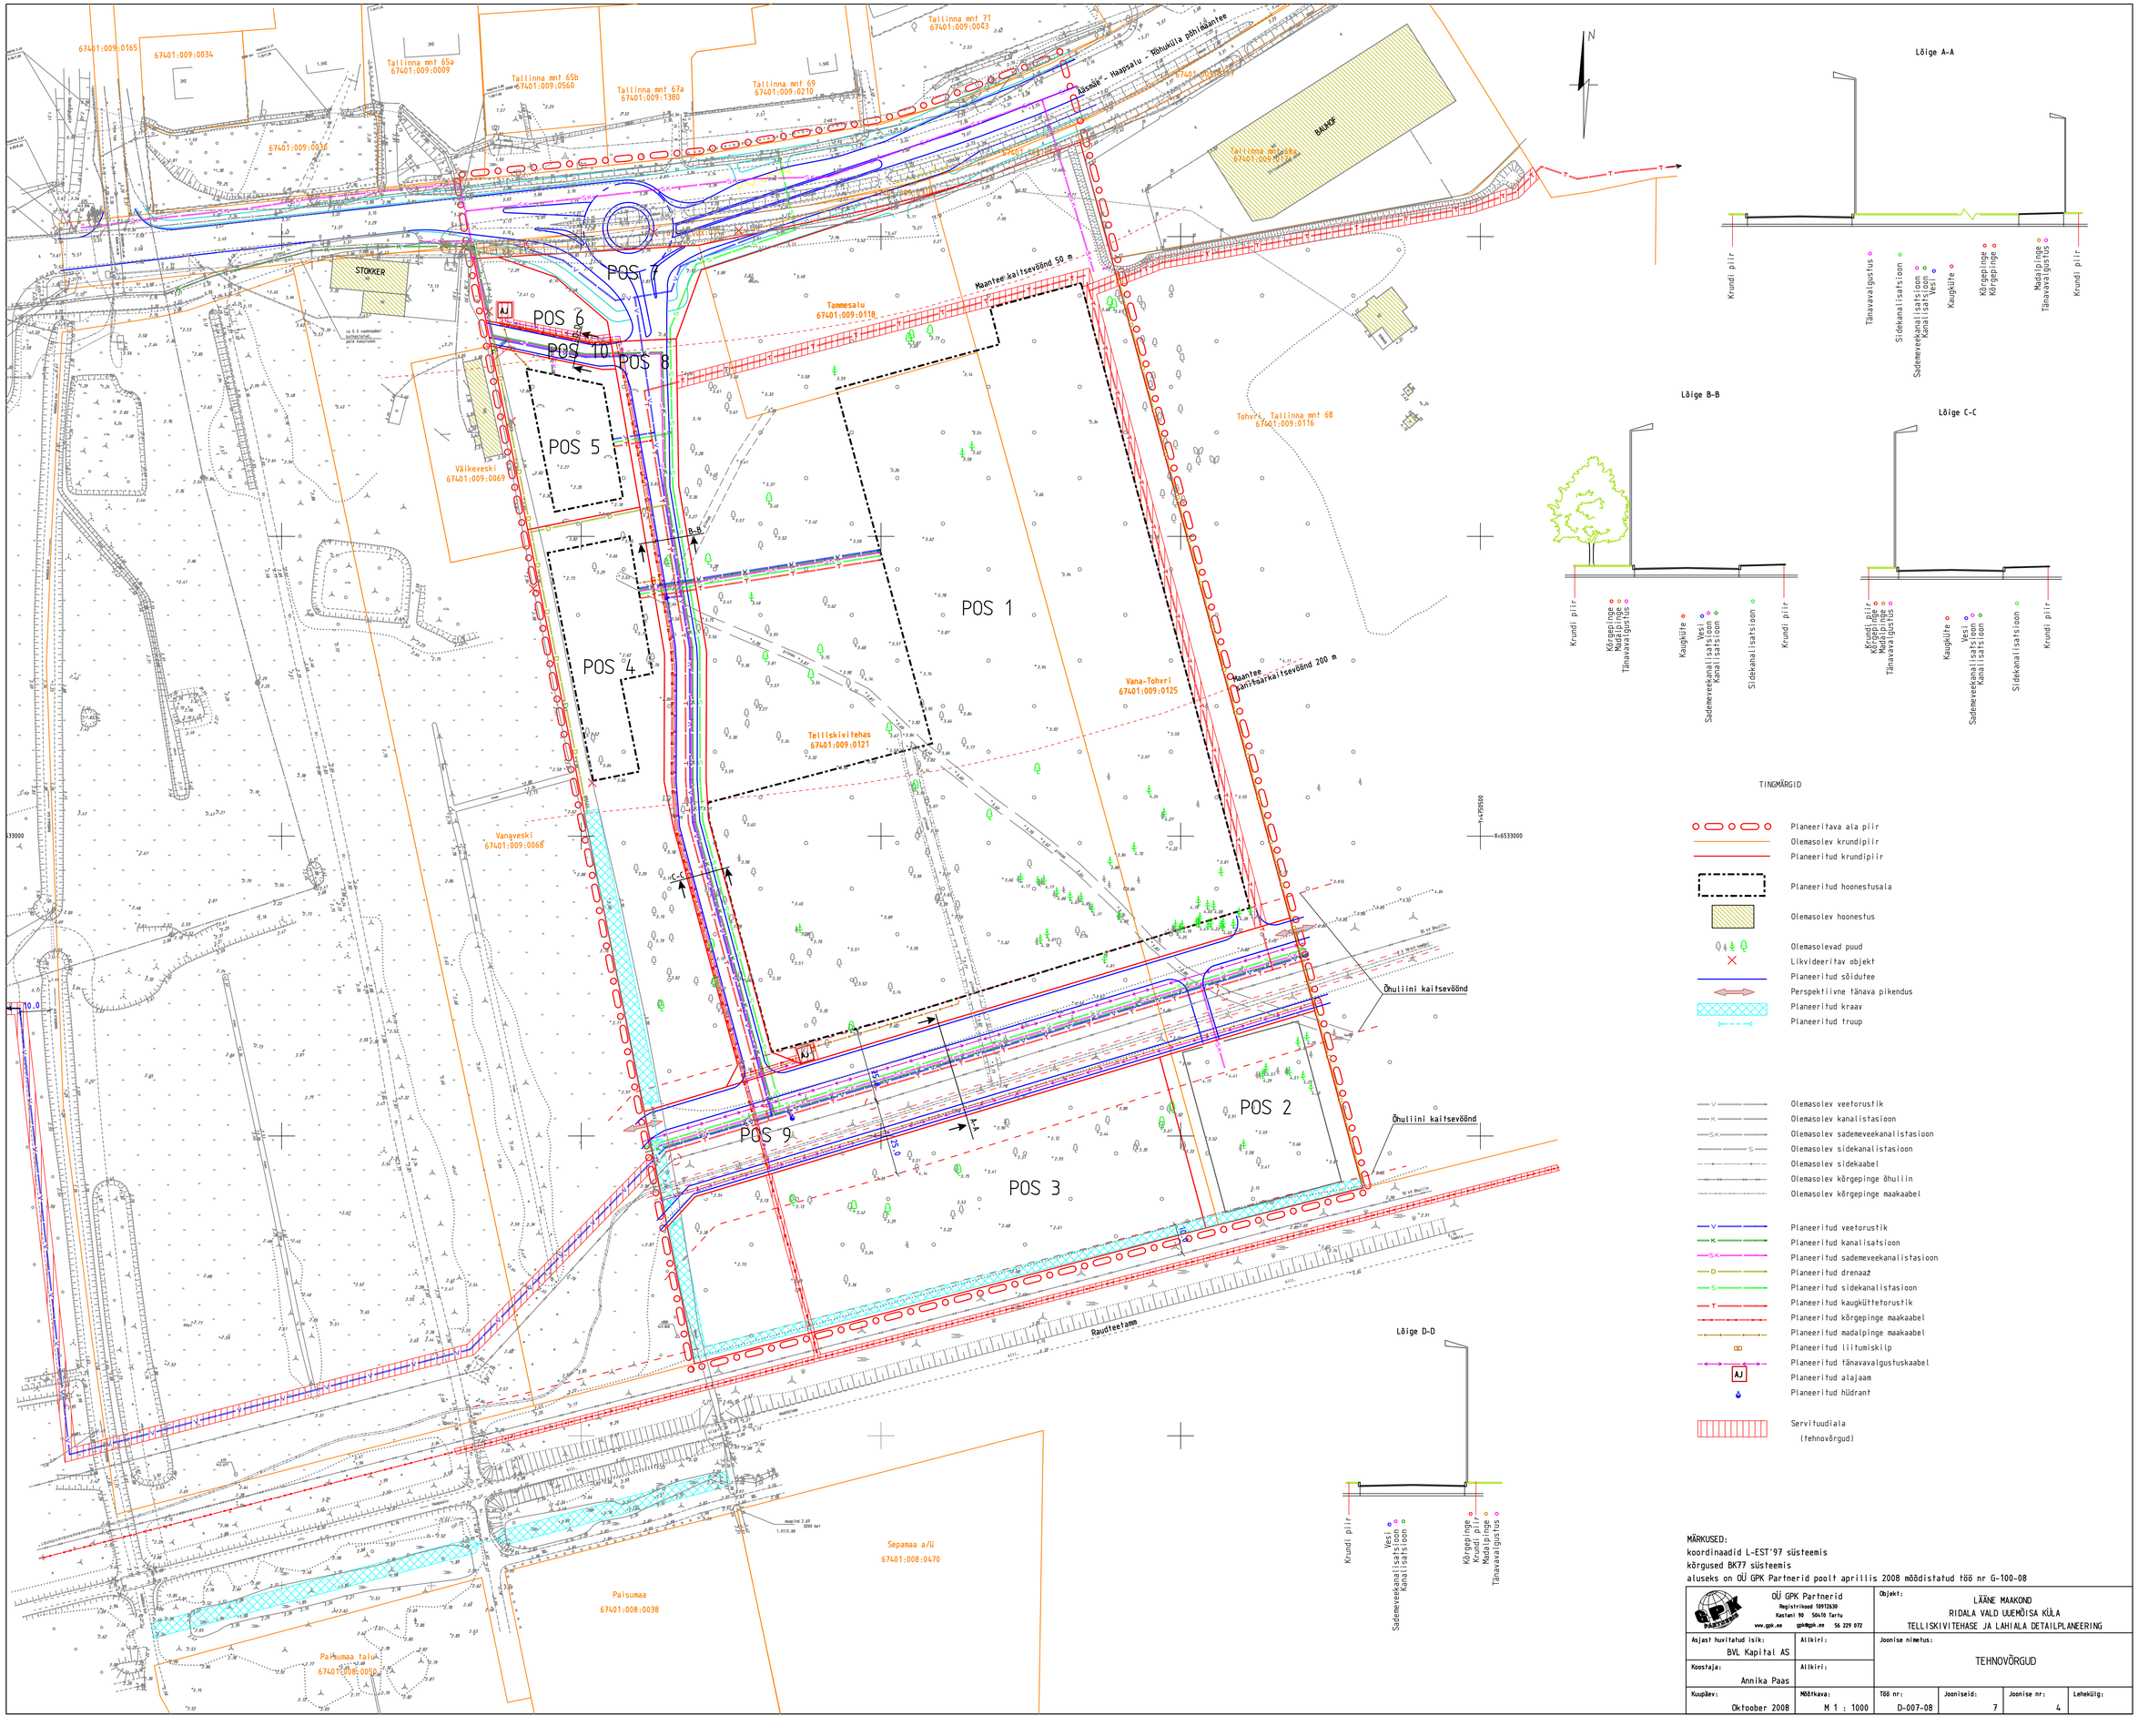

67401:009:0165
67401:009:0034
Tallinna mnt 65a
67401:009:0009
Tallinna mnt 65b
67401:009:0560
Tallinna mnt 67a
67401:009:1380
Tallinna mnt 69
67401:009:0210
Tallinna mnt 71
67401:009:0043
Lõuna - Haapsalu - Rõhuküla põhimaantee
67401:009:0036
STOKKER
POS 7
POS 6
POS 10
POS 8
POS 5
POS 4
POS 1
POS 2
POS 3
POS 9
AJ
Maantee kaitsevöönd 50 m
Tammesalu
67401:009:0118
Tohvri, Tallinna mnt 68
67401:009:0116
Väikeveski
67401:009:0069
Vana-Tohvri
67401:009:0125
Maantee kaitsevöönd 200 m
Telliskivitehas
67401:009:0121
Vanaveski
67401:009:0068
Õhuliini kaitsevöönd
Raudteetamm
Sepamaa a/ü
67401:008:0470
Paisumaa
67401:008:0038
Paisumaa talu
67401:008:0050
A-A
B-B
C-C
D-D
Läige A-A
Läige B-B
Läige C-C
Läige D-D
Krundi piir
Tänavavalgustus
Sidekanalisatsioon
Sademeveekanalisatsioon
Kanalisatsioon
Kaugküte
Vesi
Kõrgepinge
Madalpinge
TINGMÄRGID
Planeeritava ala piir
Olemasolev krundipiir
Planeeritud krundipiir
Planeeritud hoonestusala
Olemasolev hoonestus
Olemasolevad puud
Likvideeritav objekt
Planeeritud sõidutee
Perspektiivne tänava pikendus
Planeeritud kraav
Planeeritud truup
Olemasolev veetorustik
Olemasolev kanalistasioon
Olemasolev sademeveekanalistasioon
Olemasolev sidekanalistasioon
Olemasolev sidekaabel
Olemasolev kõrgepinge õhuliin
Olemasolev kõrgepinge maakaabel
Planeeritud veetorustik
Planeeritud kanalisatsioon
Planeeritud sademeveekanalistasioon
Planeeritud drenaaž
Planeeritud sidekanalistasioon
Planeeritud kaugkütteторustik
Planeeritud kõrgepinge maakaabel
Planeeritud madalpinge maakaabel
Planeeritud liitumiskilp
Planeeritud tänavavalgustuskaabel
Planeeritud alajaam
Planeeritud hüdrant
Servituudiala
(tehnovõrgud)
MÄRKUSED:
koordinaadid L-EST'97 süsteemis
kõrgused BK77 süsteemis
aluseks on OÜ GPK Partnerid poolt aprillis 2008 mõõdistatud töö nr G-100-08
OÜ GPK Partnerid
Registrikood 10912630
Kastani 90 50410 Tartu
www.gpk.ee gpk@gpk.ee 56 229 072
Objekt:
LÄÄNE MAAKOND
RIDALA VALD UUEMÕISA KÜLA
TELLISKIVITEHASE JA LÄHIALA DETAILPLANEERING
Asjast huvitatud isik:
BVL Kapital AS
Alikiri:
Koostaja:
Annika Paas
Alikiri:
Joonise nimetus:
TEHNOVÕRGUD
Kuupäev:
Oktoober 2008
Mõõtkava:
M 1 : 1000
Töö nr:
D-007-08
Jooniseid:
7
Joonise nr:
4
Leheküljе: