


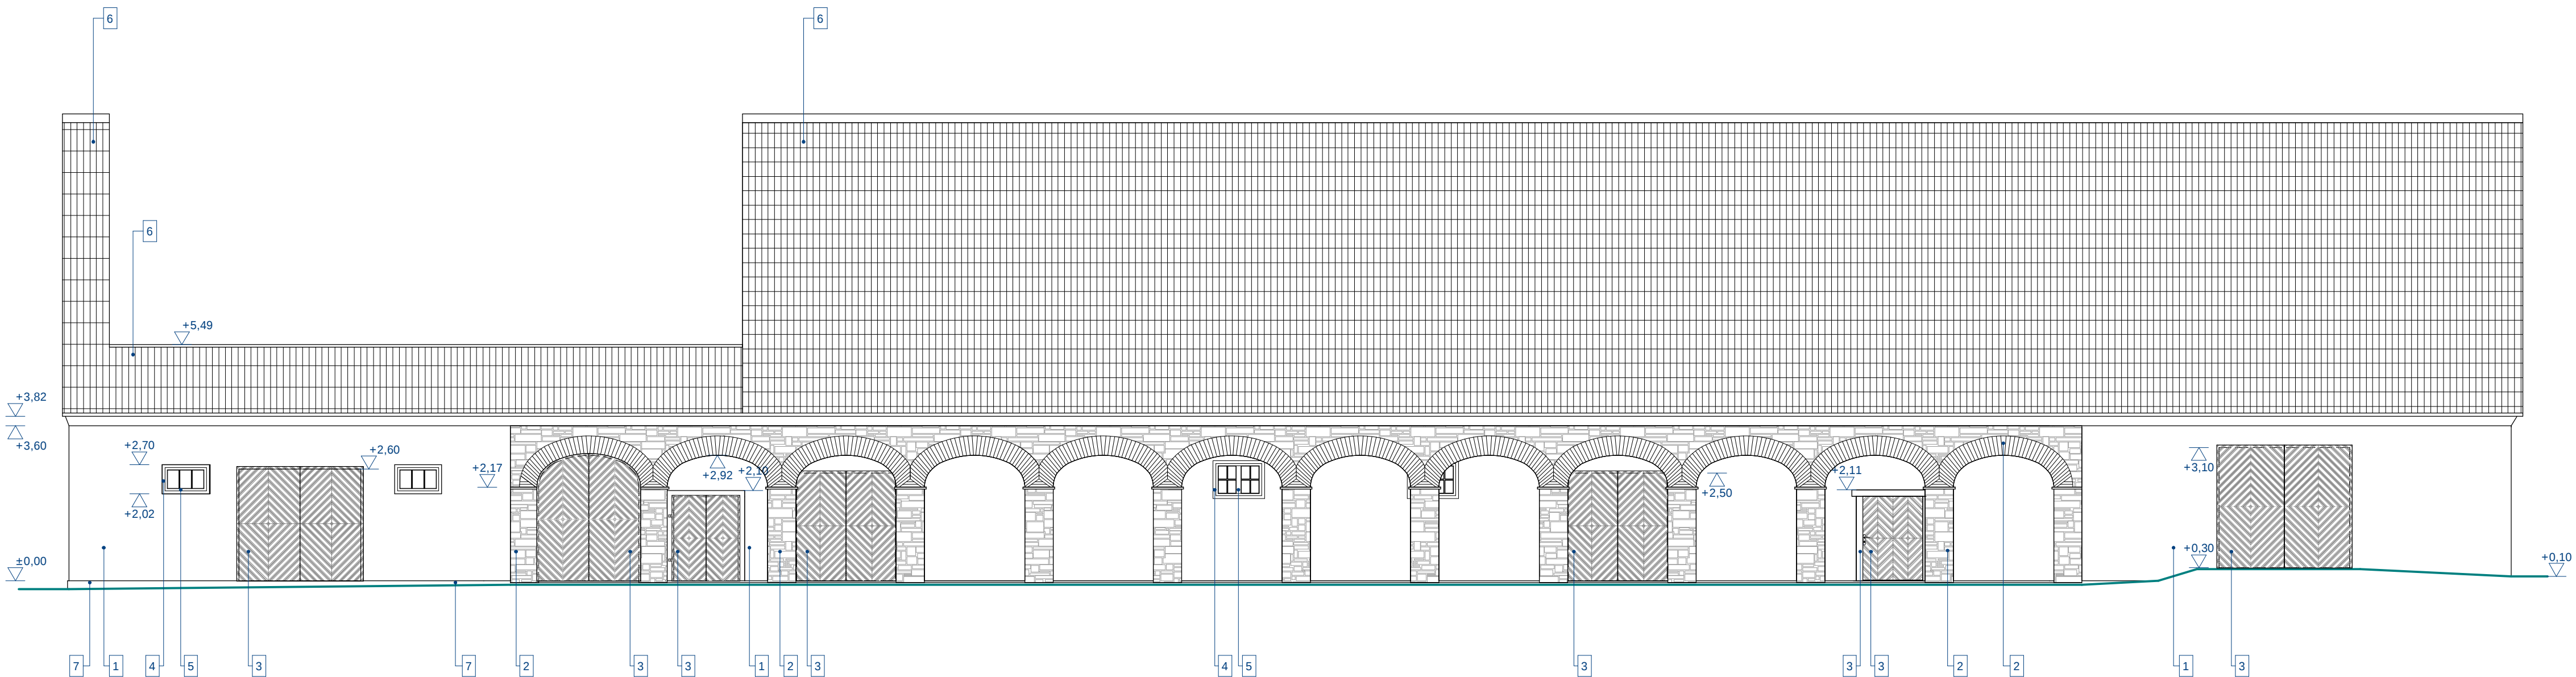

Krohvipinnad: vana lahtine krohv eemaldada mehhaaniliselt. Samuti eemaldatakse hilisemad tsementkrohvi pinnaosad.
Kui osaliselt säilib vana lubikrohv, siis uue krohvi koostis peab olema sama mis vanal. Krohvi koostis tuleb kindlaks teha laboratoorse uuringu käigus vastava ala spetsialisti poolt.
Puitpindadelt eemaldada vana värv mehhaaniliselt.

SEINAPINDADE VÄRVITONID ON MÄÄRATUD
SADOLIN MATCH POINT KATALOOGI JÄRGI,
PUITDETAILID TIKKURILA SYMPHONI KATALOOGI
JÄRGI

- 1 - seinad - kare lubikrohv, lubivärv toon VALGE LN.00.85 153
- 2 - paekivi
- 3 - akna- ja ukseuugid, väravad, valgusavadeta välisüksed - linaseemneõlivärv, toon PUNAKASPRUUN M408
- 4 - aknalengid ja valgusavadega uste piidad, linaseemneõlivärv, toon TUMEHALL V498
- 5 - akna- ja ukseraamid, linaseemneõlivärv, toon HALL N498
- 6 - okaspuu-sindel, tõrvatud linaõli-puutõrvaga
- 7 - sokkel - eenduv, paekivi

PROJEKTGRUPP ROSENBERG OÜ C.R. Jakobsoni 14, Tallinn, 10128 tel. 6009677, faks 6008765, e-post kontakt@pgr.ee EP10785396-0001, EL10785396-0001, EK10785396-0001, EO10785396-0001 Müraisukaitseameti tegevusloa E149/2004-P		töö nimetus	Inglise mõisa ait-kuivati. Kultuurimälestise reg.nr.15196 Restaureerimise projekt		töö nr.	2008-28	st.	EP	
		tehtaja	Technosol OÜ		kuupäev	25.11.2008			
		juhataja	Peep Rosenberg		asukoht	Inglise mõisa, Inglise küla, Kehtna vald, Raplamaa		mõõt	1:100
		arhitekt	Maret Rosenberg		joonis	Vaade idast suletud luukidega		joonise nr.	A-5