


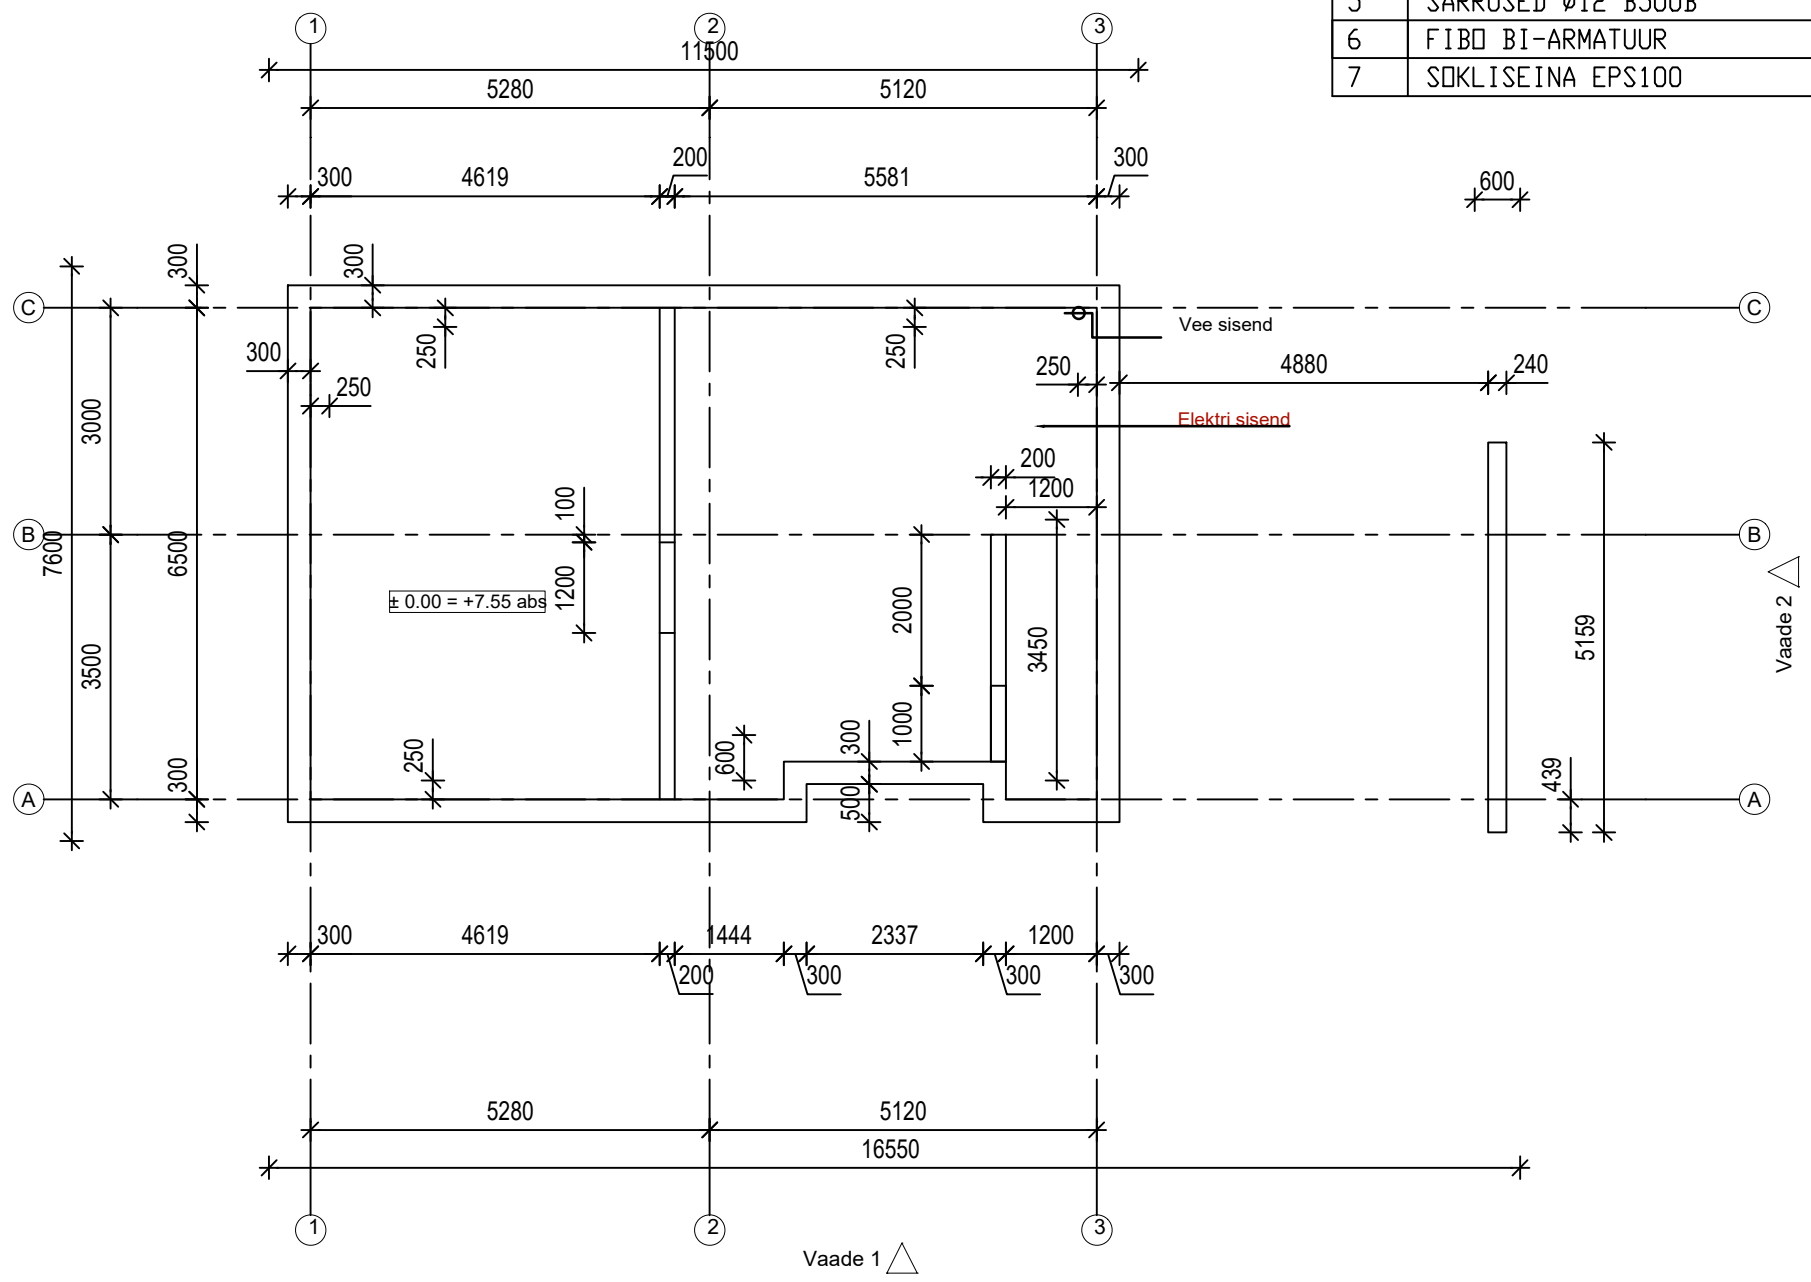

SOKLISEINTE MATERJALIDE KOKKUVÕTE			
NR	NIMETUS	KOGUS	MÄRKUS
1	BETON C25/30, KESKKONNAKLASS XC2	1 m3	
2	KERAMIITBETONPLOKK FIBO 5, 300 mm	44 m2	
3	KERAMIITBETONPLOKK FIBO 5, 200 mm	12 m2	
4	ÄÄNESBETONPLOKK COLUMBIA, 240 mm	6 m2	
5	SÄRUSED Ø12 B500B	74 kg	
6	FIBO BI-ARMATUUR	160 m	
7	SOKLISEINA EPS100	48 m2	