


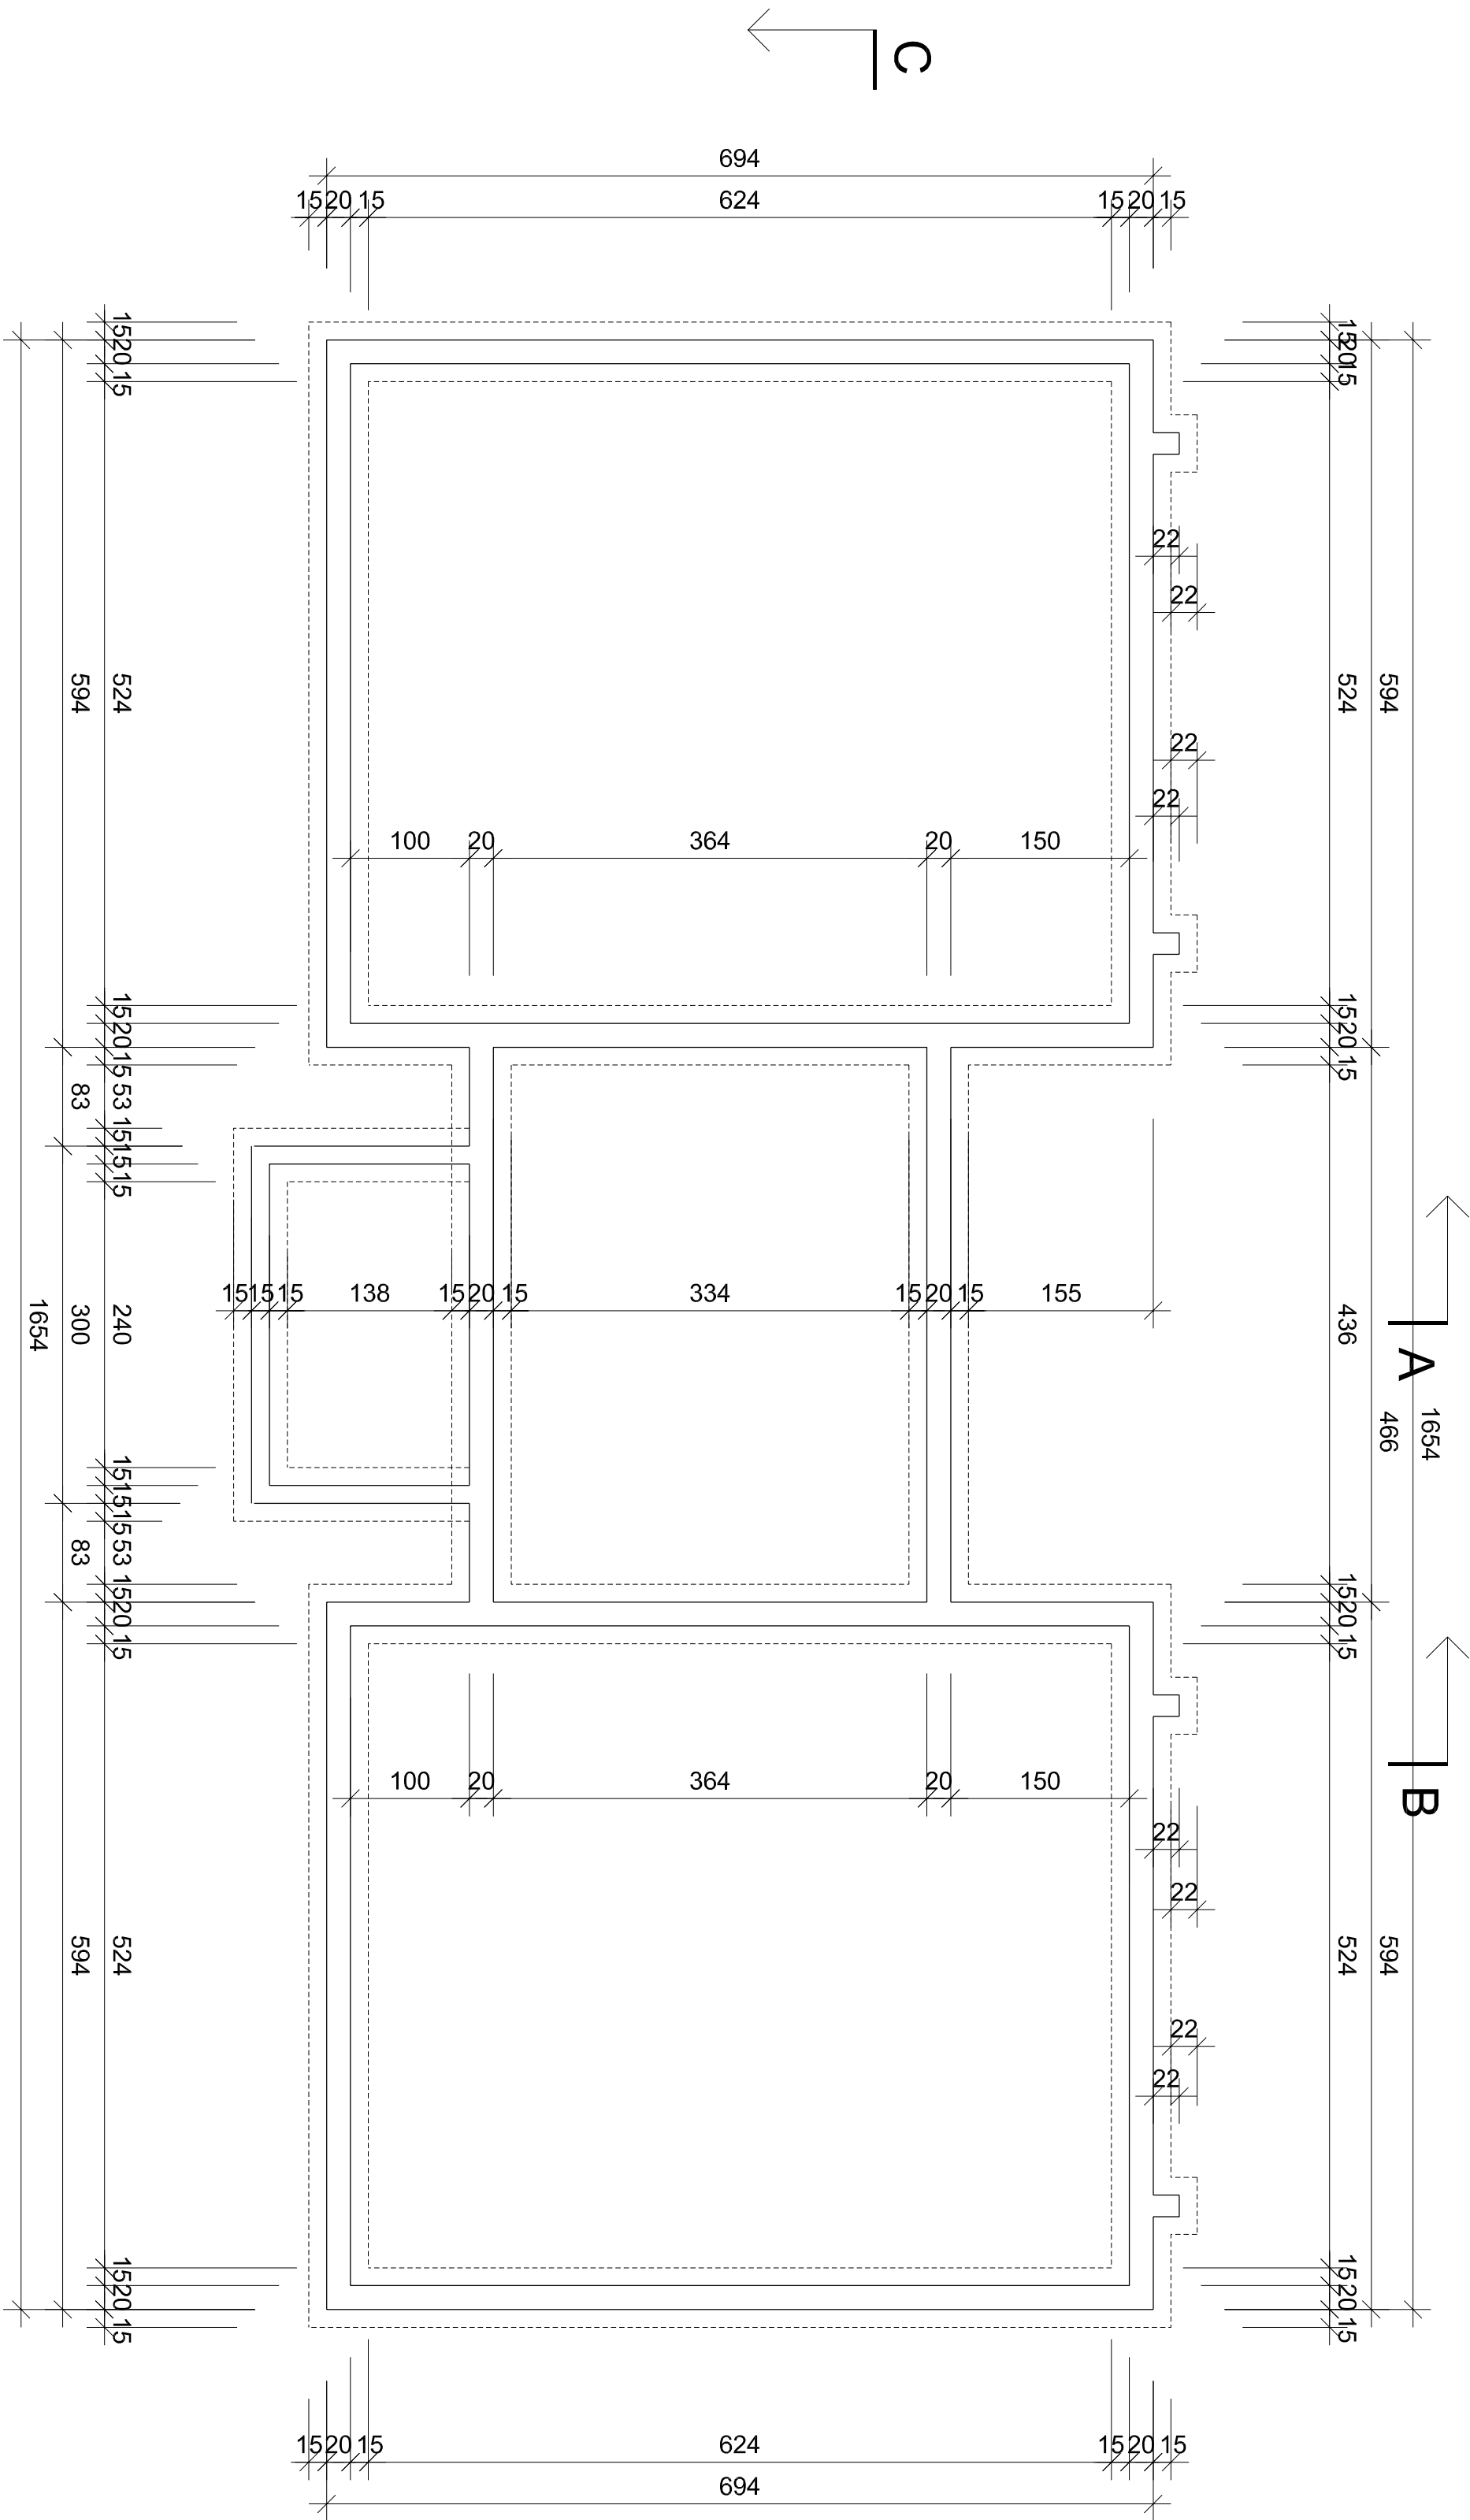

VUNDAMENDI PLAAN M 1:50

Tellija				OÜ UNITED LOGS			
Eramaja Jöelähtme vald, Neeme küla, Kivineeme tn. 1				Töö nr. 06-05			
OÜ EENSALU&PIHEL				Mõõtkaava 1/50			
Väike-Patarei 9-6, Tallinn 10415				Kuupäev 15/05/2006			
reg 10891141				Staad. EP			
Arhitekt Tauno Aadma				Leht 2			
Arhitekt Laur Pihel							