

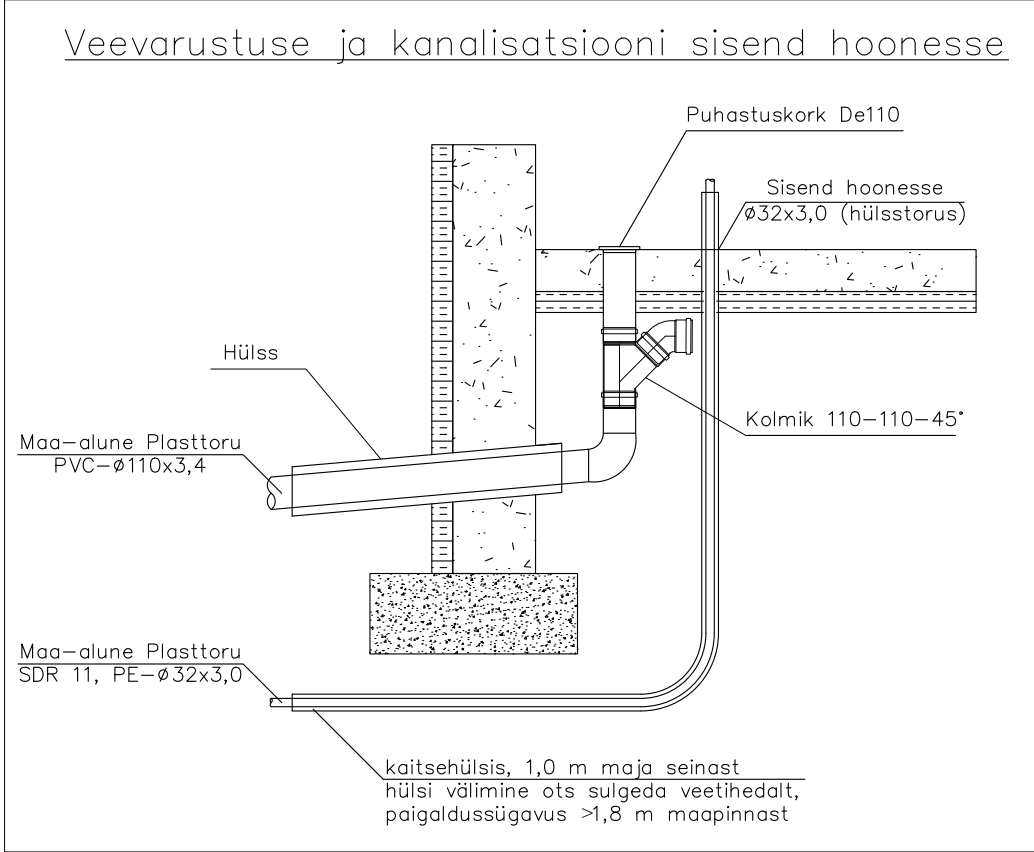
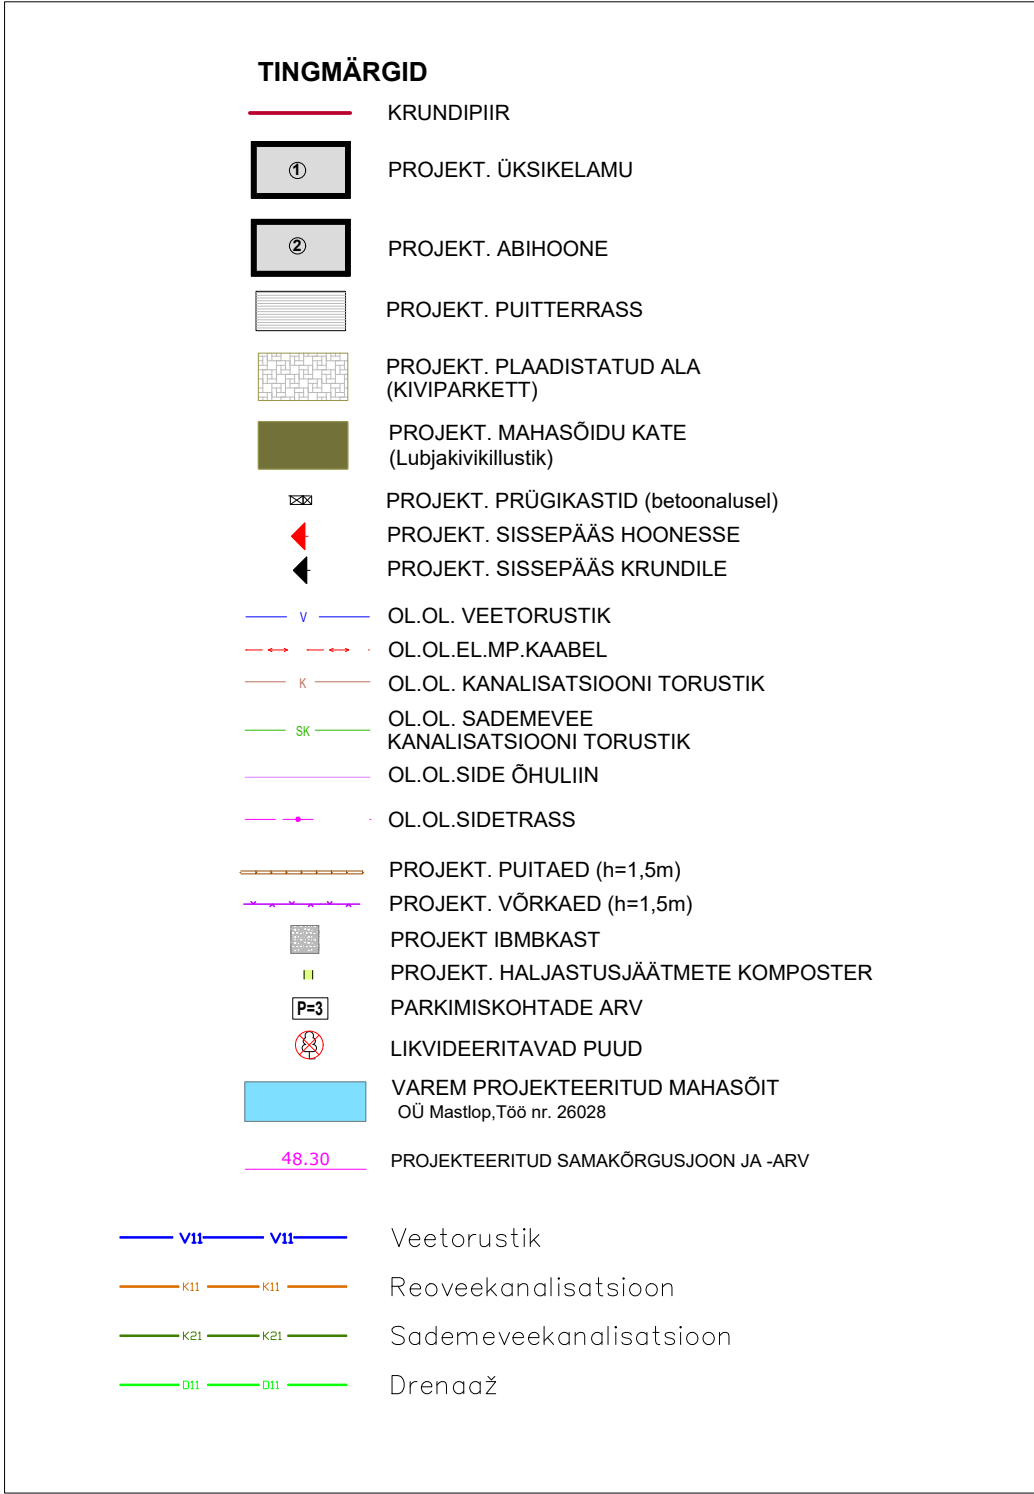


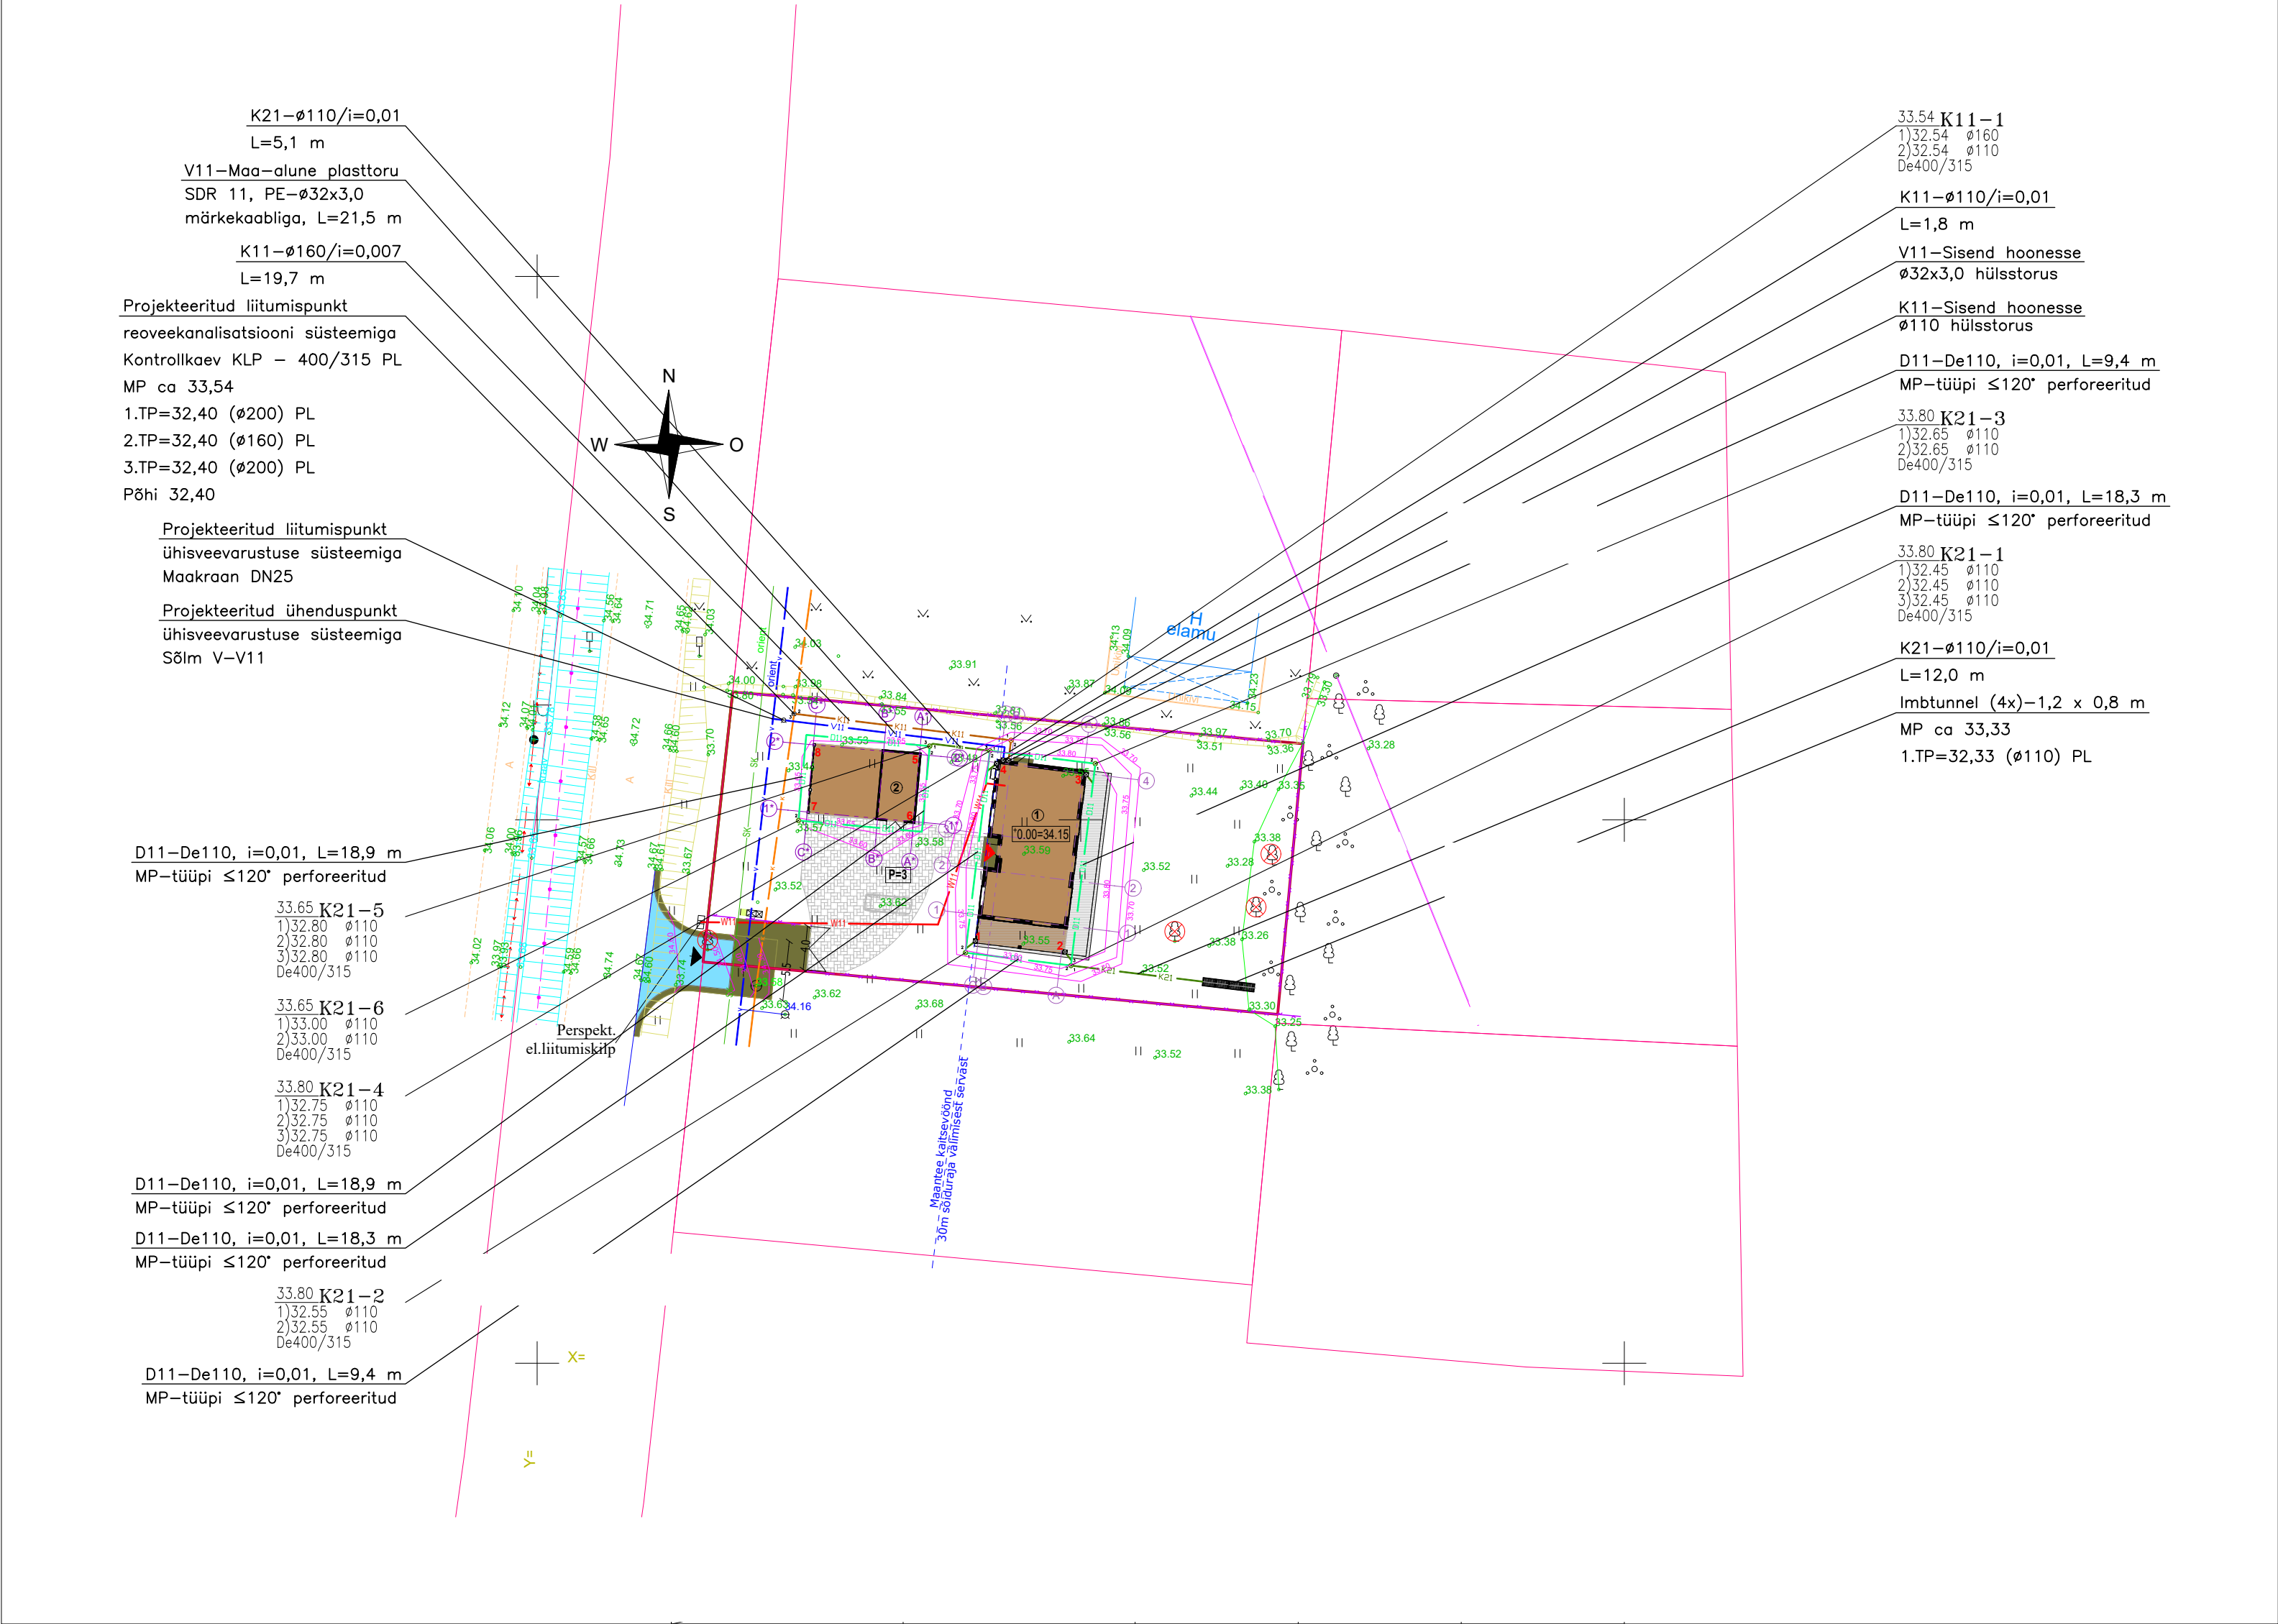

MÄRKUSED:

- Koordinaadid riiklikus L–Est'97, kõrgused EH2000 süsteemis.
- Ühikute mõõdud on antud meetrites.
- Olemasolevad/ projekteeritud maapinna kõrgusmärgid kaevude ja sõlmede kohal on leitud interpoleerimise teel ja tuleb täpsustada enne ehitustöödega alustamist kohapeal.
- Ehitustööde teostamise käigus tuleb täpselt järgida võrguvaldajate tehnilisi tingimusi ja ettekirjutusi ja eriti projekteeritud kommunikatsioonide ristumisel või paralleelkulgemisel olemasolevate kommunikatsioonidega. Enne vastaval tööilgul kaevetöödega alustamist tuleb täpselt määrata võrguvaldaja järelevalve all oleva kommunikatsiooni (gaasitorustik, soojustrass, drenaažitoru, elektri- ja sidekaablid) asukoht ja sügavus. Kui projekti joonis ei vasta tegelikule olukorrale, siis tuleb ehituse töövõtja poolt teostada geodeetilise mõõdistuse korrektuur ja koostada vastav projekti muudatus.
- Olemasolevate trasside ümbruses teostatada kaevetöid käsitsi.
- Kanalisatsioonitorude peal tagada vähemalt 1 m pinnase paksust, juhul kui ei ole võimalik, soojustada torud styrofoam plaatidega 1200x600x100. Veetoru peale tagada vähemalt 1,8 m pinnase paksust.
- Projekteeritud torustike ristumisel olemasolevate kommunikatsioonidega täpsustada nende asukoht ja paiknemissügavus maapinnast kaevamistööde käigus.
- Imbkaevu alumine ots mähkida geotekstiiliga ja ümbritseda kaev alt ja külgedelt killustikuga min. 500 mm (fraktsioon 16–32). Killustik on soovitatav enne kaevivesse osetamist ära veega üle loputada. Vastasel korral võib killustikus sisalduv lubjakivi tolm moodustada kaevu alla tsemienteerunud kihi, mis vähendab pinnase veemavust.

**SÕLM V–V1
LIITUMISPUNKT VEETRASSIGA**

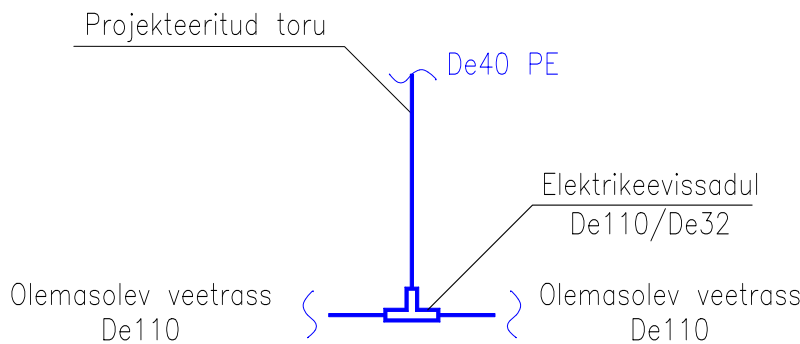

Objekt:	Üksikelamu		
Asukoht:	Mustvee linn, Mustvee vald, Jõgeva maakond		
Osa:	Veevarustus- ja kanalisatsioon		
Joonis:	Asendiplaan		
Tellijä:			Stadium:
Vastutav insener:			Põhiprojekt
Projekteerija:			
Töö nr.:	Mõõtkava:	Leht:	Kuupäev:
40-2026	1:500	VK-4-01	10.08.2026