

1:100

SÜSTEEMID

KV - KÜLM VESI
K1 - OLMEREOVEE KANALISATSIION

LÜHENDID

PL - PUHASTUSLUUK
TK - TÜHJENDUSKRAAN
TRT - TASAKAALUSTUSVENTIIL
TO - TUULUTUSOTSİK
TVK - TAGASIVOOLUKLAPP
TTM - TULETÖKKEMANSETT

SÜMBOLID ja VÄRVID

— KÜLM VESI
— OLMEREOVEE KANALISATSIION
- - - TORU, PÕRANDA ALL VÕI SEES
— TORU, LAE ALL

TORU

SÜSTEEMI LÜHEND
TORU EESLIIDE ja SUURUS
ISOLATSIOONI PAKSUS
ISOLATSIOONI TÜÜP


TORU (VERTIKAALNE)

SÜSTEEM
TORU SUURUS
ISOLATSIOONI PAKSUS
ISOLATSIOONI TÜÜP
PÜSTIKU TÄHIS
TORU SUUND



ISOLATSIOONI TÜÜP/HÜLSS

SI - SOOJUSISOLATSIOON
EI30 - TULETÖKKEISOLATSIOON
21;23 - ISOLATSIOONISEERIA

PÜSTIKU SKEEM

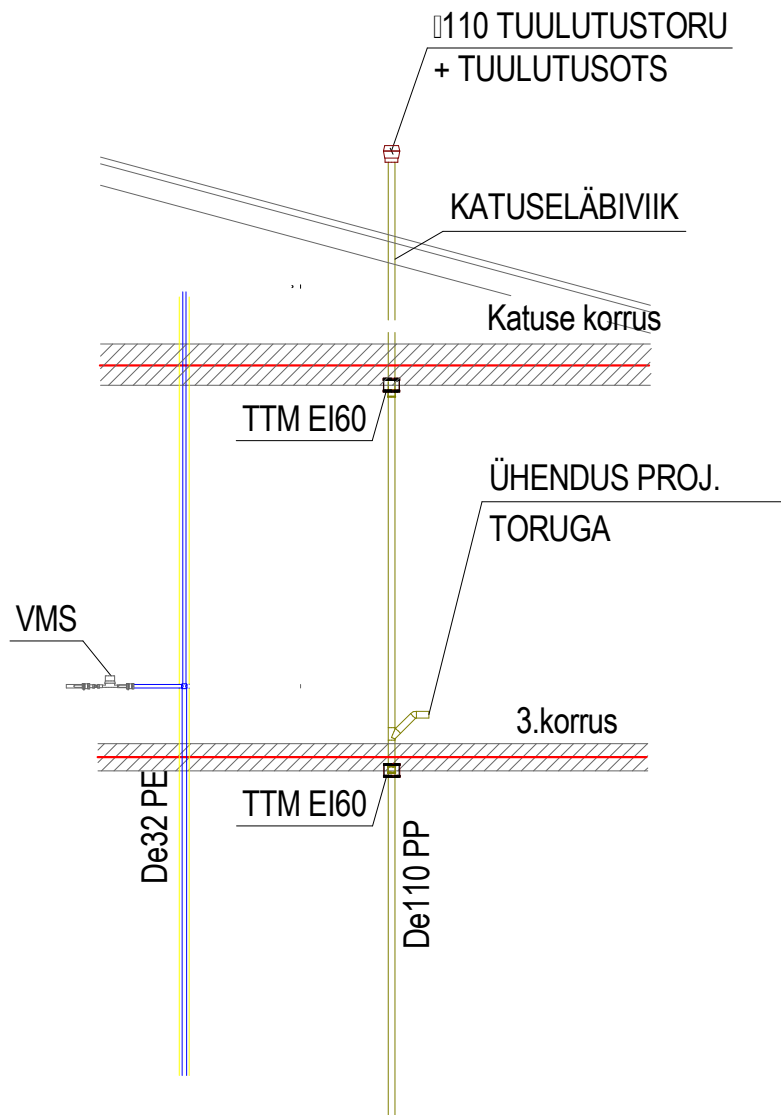

KORTERI VEEMÕÖDUSÕLME (VMS) SKEEM

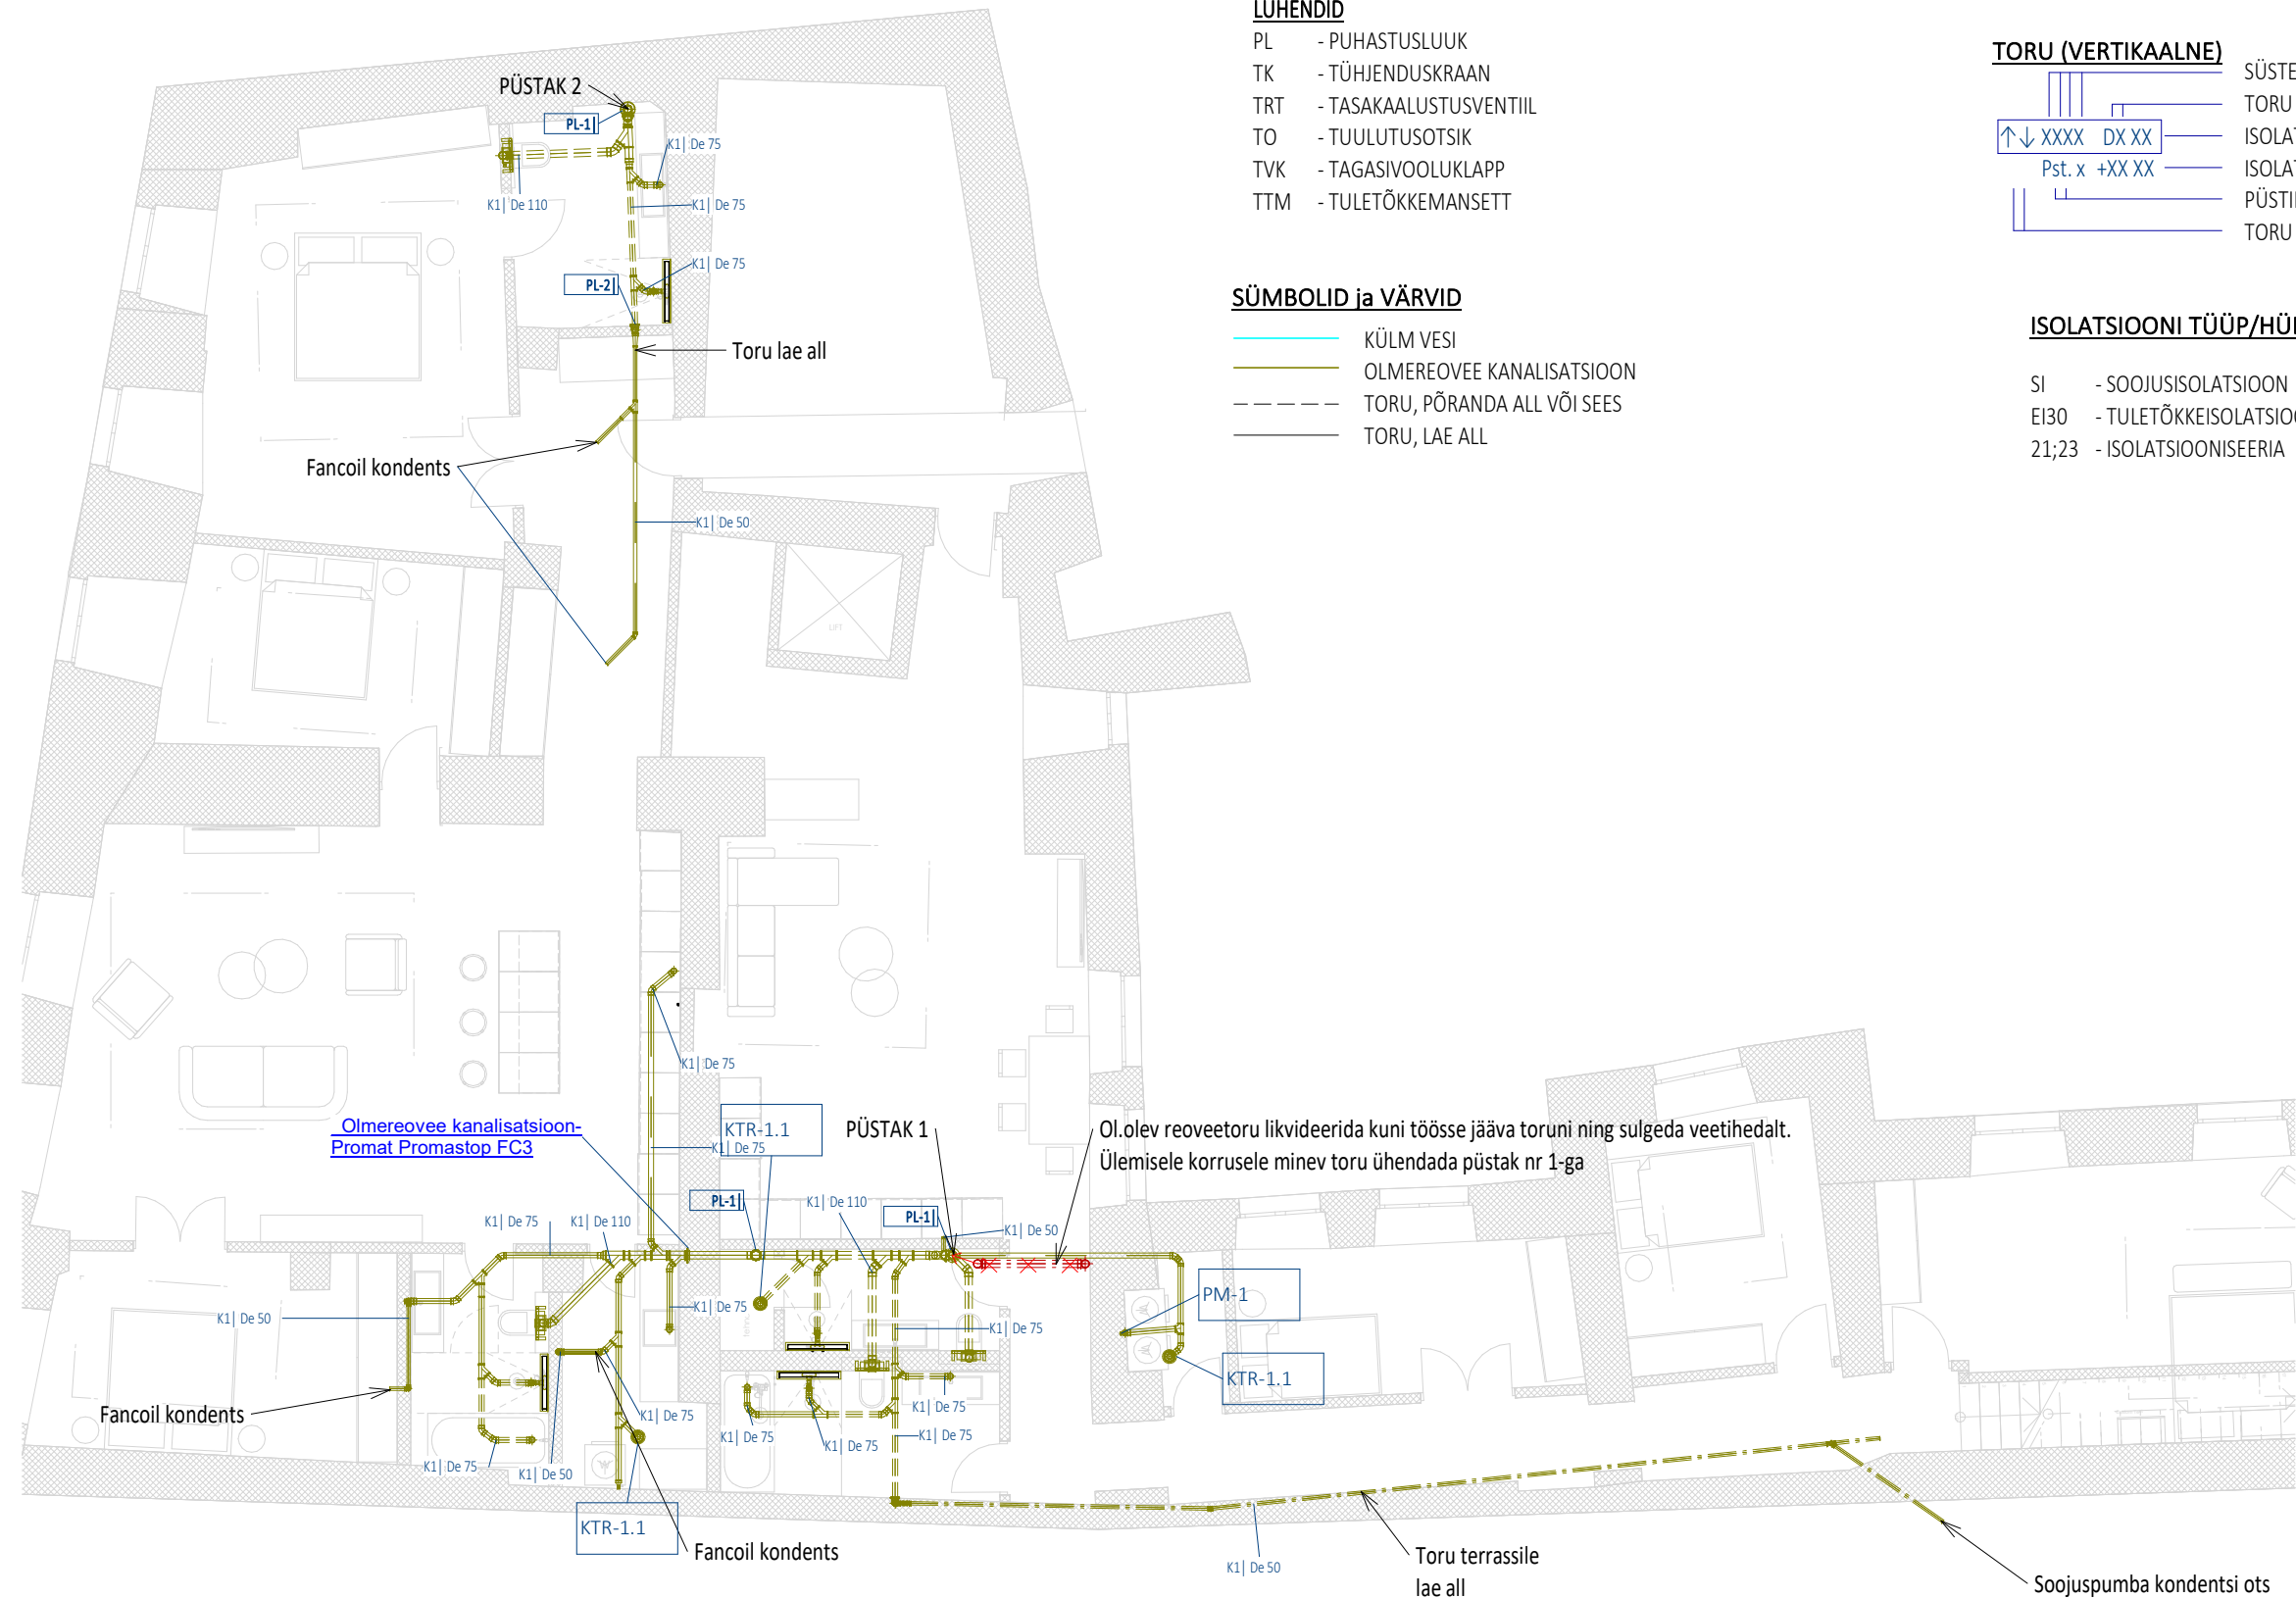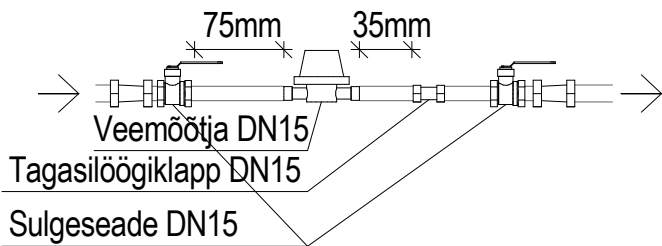

MÄRKUSED:

- Ühikuteta mõõdud on antud millimeetrites.
- Ehitus - ja montaažitööde tegemisel järgida kehtivaid norme ja valmistajatehase juhiseid.
- Sanitaartechnika seadmed paigaldada vastavalt RYL2002 ja LVI20-10347 juhendile või vastavalt Tellija soovile.
- Kanalisatsiooni - ja veepüstikud paigaldada isoleeritult.
- Torud kaitsta mehaaniliste vigastuste eest. Kõikide seadmete ette paigaldada ühendustoru läbimõõduga sulgseade.
- San.seadmete veeühendustorustikud paigaldada kas süvistatult sein/põranda sisse või ripplae taha.
- Konstruksiooni ja põranda sisse paigaldavad veevarustuse ühendustorustikud paigaldada hüllsi.
- Magistraal - ja jaotustorustikud isoleerida kivivillast torukoorkutega - soojavee torustikud paksusega s=30...60 mm, külmaveetorustikud s=20...40 mm. Külmaveetorustiku isolatsioon teha kondensaaditõkkega.
- Vee magistraal - ja jaotustorustikud isoleerida vastavalt LVI RYL 2002.
- Veepüstikute kõrgemasse punktidesse on ette nähtud paigaldada õhueraldusklapp, alumisse tühjendusventiil.
- Kanalisatsioonitorustiku horisontaalsed lõigud paigaldada kaldega 0,01...0,03 (v.a. kui joonisel ei ole näidatud teisiti).
- Erinevatest tuletõkkesektsioonide konstruktsioonidest läbiminekuks kasutada tuletõkkemansette; - mähised või silikoon.
- Kanalisatsiooni tuulutuspüstikud katusel viia katuse pinnast vähemalt 0,5 m kõrgemale.
- Kanalisatsioonipüstikutele on ette nähtud paigaldada puhastuskorgid 0,5-1,0 m kõrgusele põrandast.

TABEL 1. KANALISATSIOONITORUDE KINNITUSKAUGUSED

TORU Ø MM	HORISONTAAL MM	VERTIKAAL MM
32	500	1200
40	500	1200
50	700	1200
75	800	1800
110	1000	1800
160	1200	2000

Tunnus	Nr.	Muudatuse kirjeldus:	kuupäev:	Muutis	
		Objekt	Koostamise kuupäev		
		, Tallinn	17.02.2026		
		Joonis kanal	Lehekülj		
			5-01		
		Dokument	Moodikava		
		5-01_kanal	As indicated		
Projekti number	Projekti tunnus	Stadium	Projekti osa	Versiooni tähis	Versiooni kuupäev
037	037	PÕHIPROJEKT / PP	VKS	v01	