


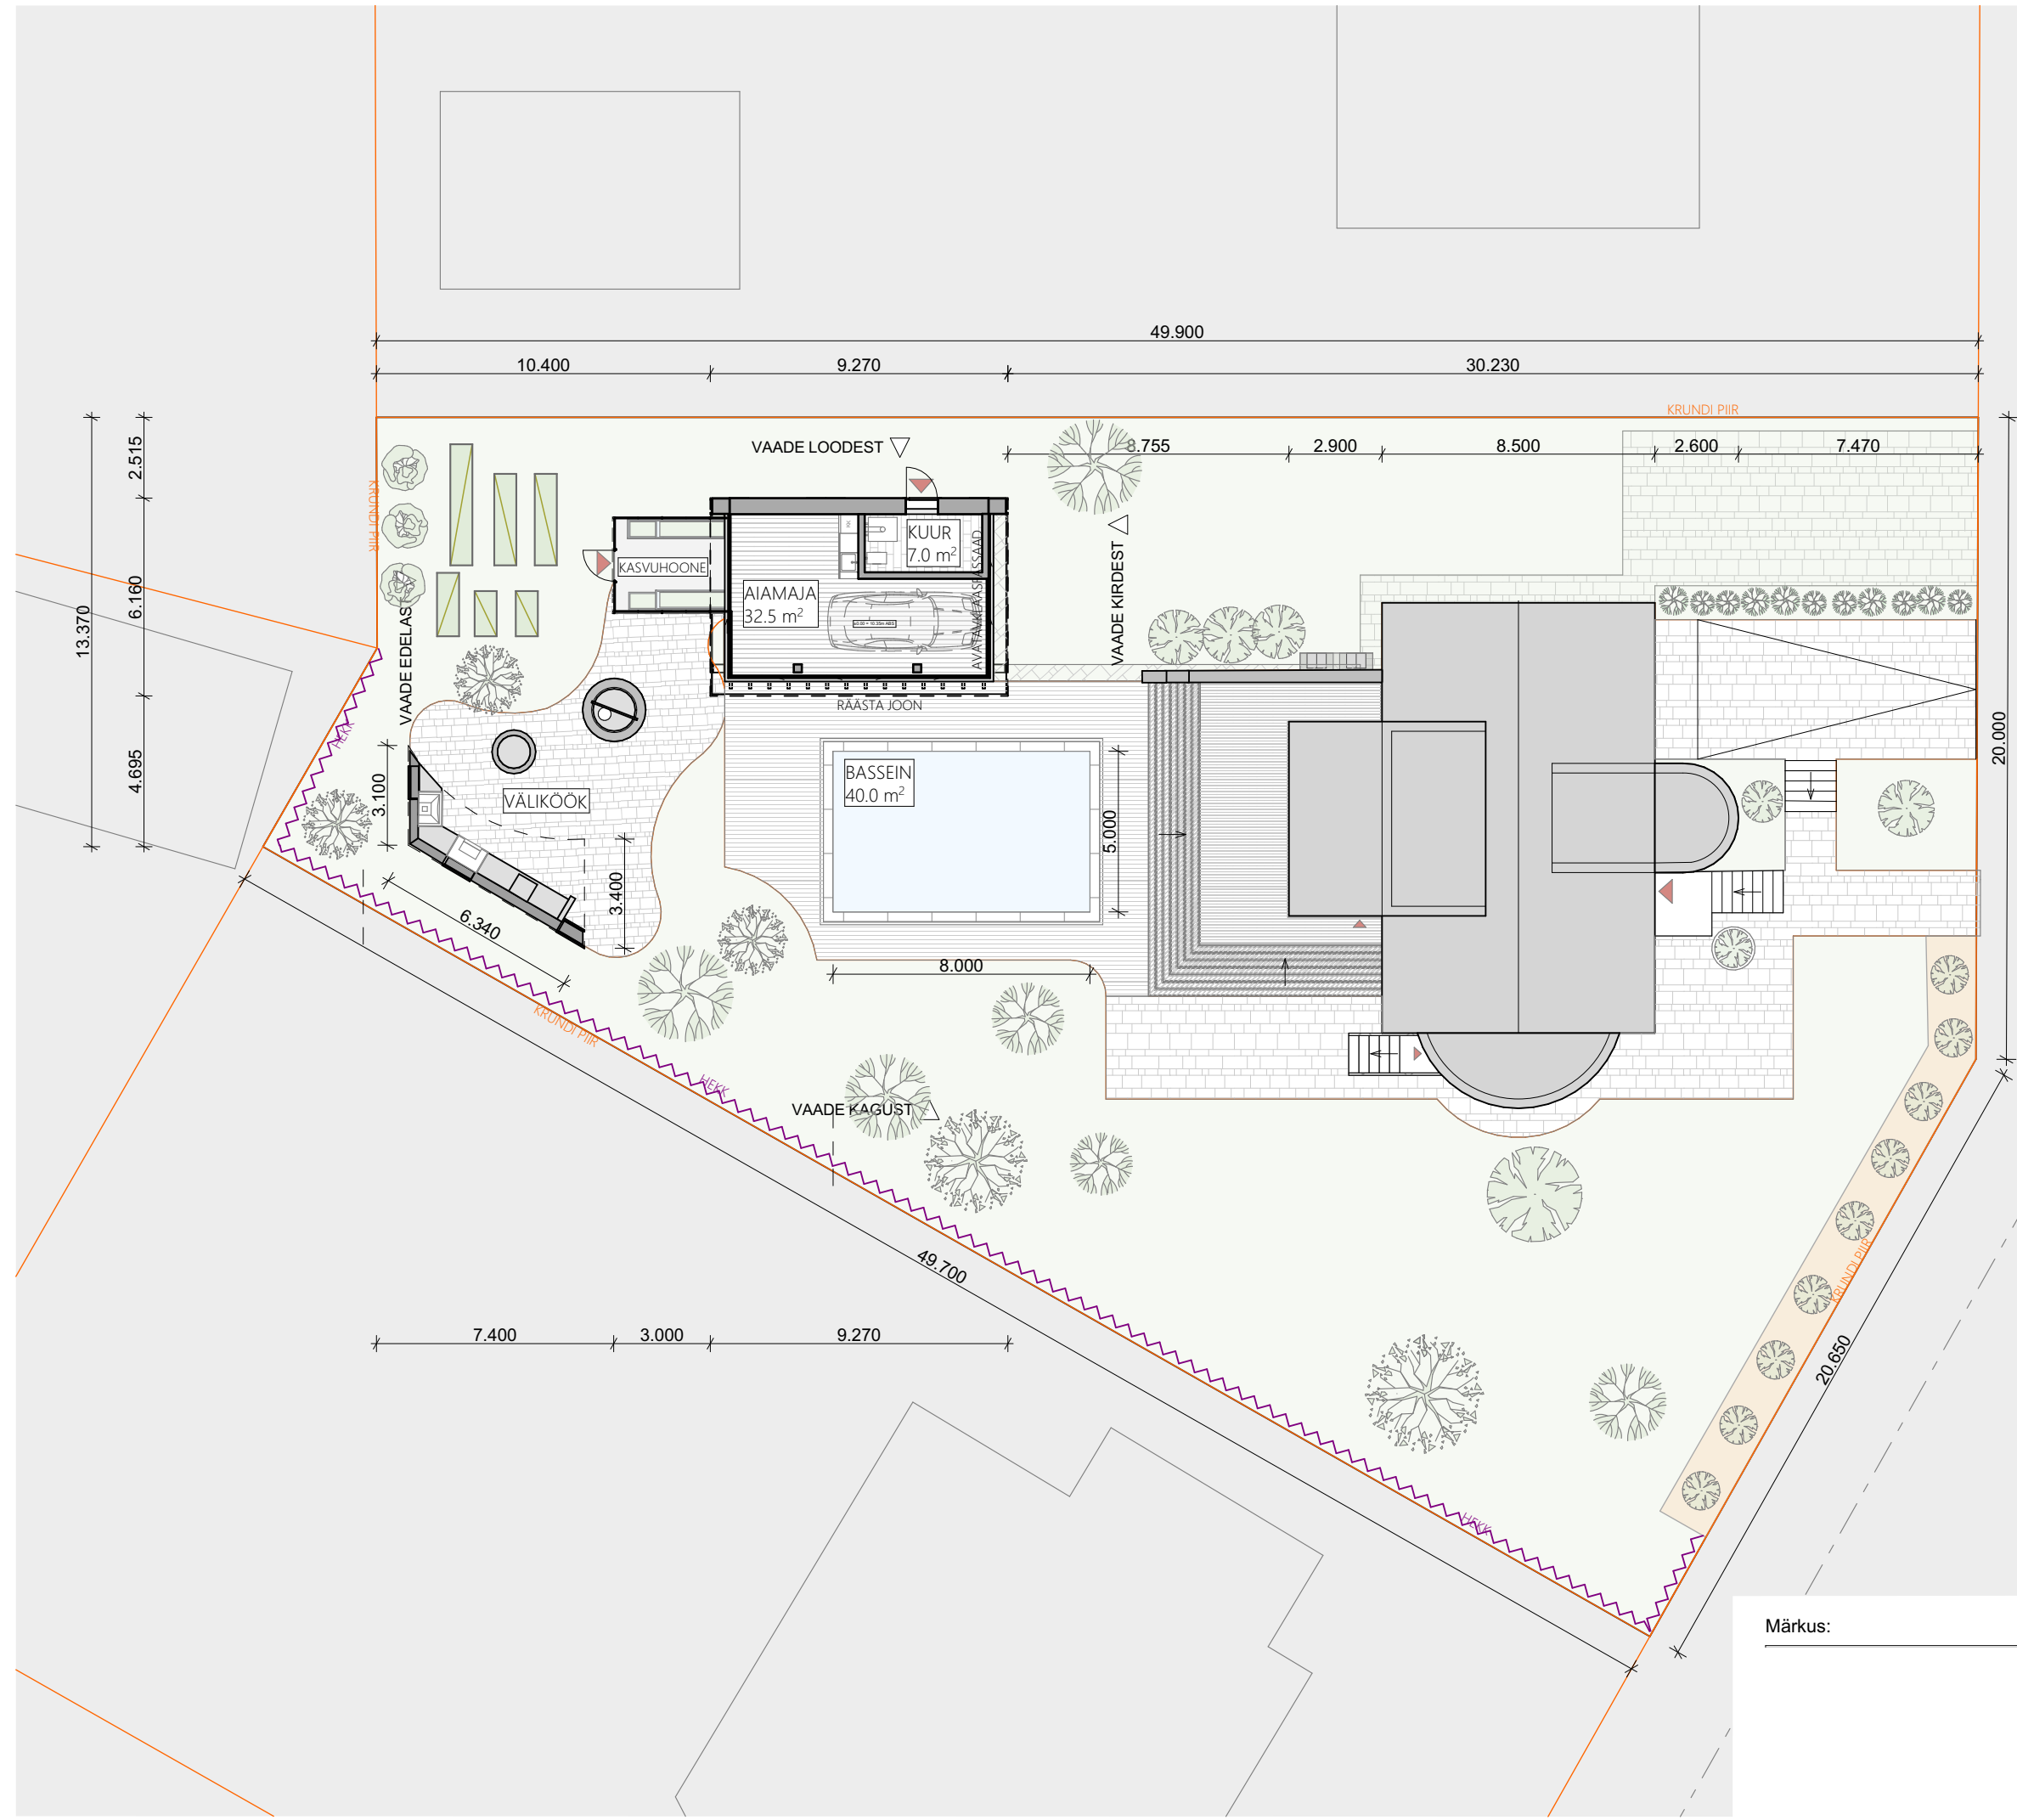

ABIHOONE KORRUSEPLAAN M 1:200
HOONE EHTUSALUNE PIND: 57.1m²
HOON BRUTO KUBATUUR: 182.7m³
HOONE NETO KUBATUUR: 106.7m³
PÕRANDA KÕRGUS: ±0.00 = 10.35m ABS
KÕRGUS: 3.200m
PIKKUS: 9.270m
LAIUS: 6.160m

Märkus: