


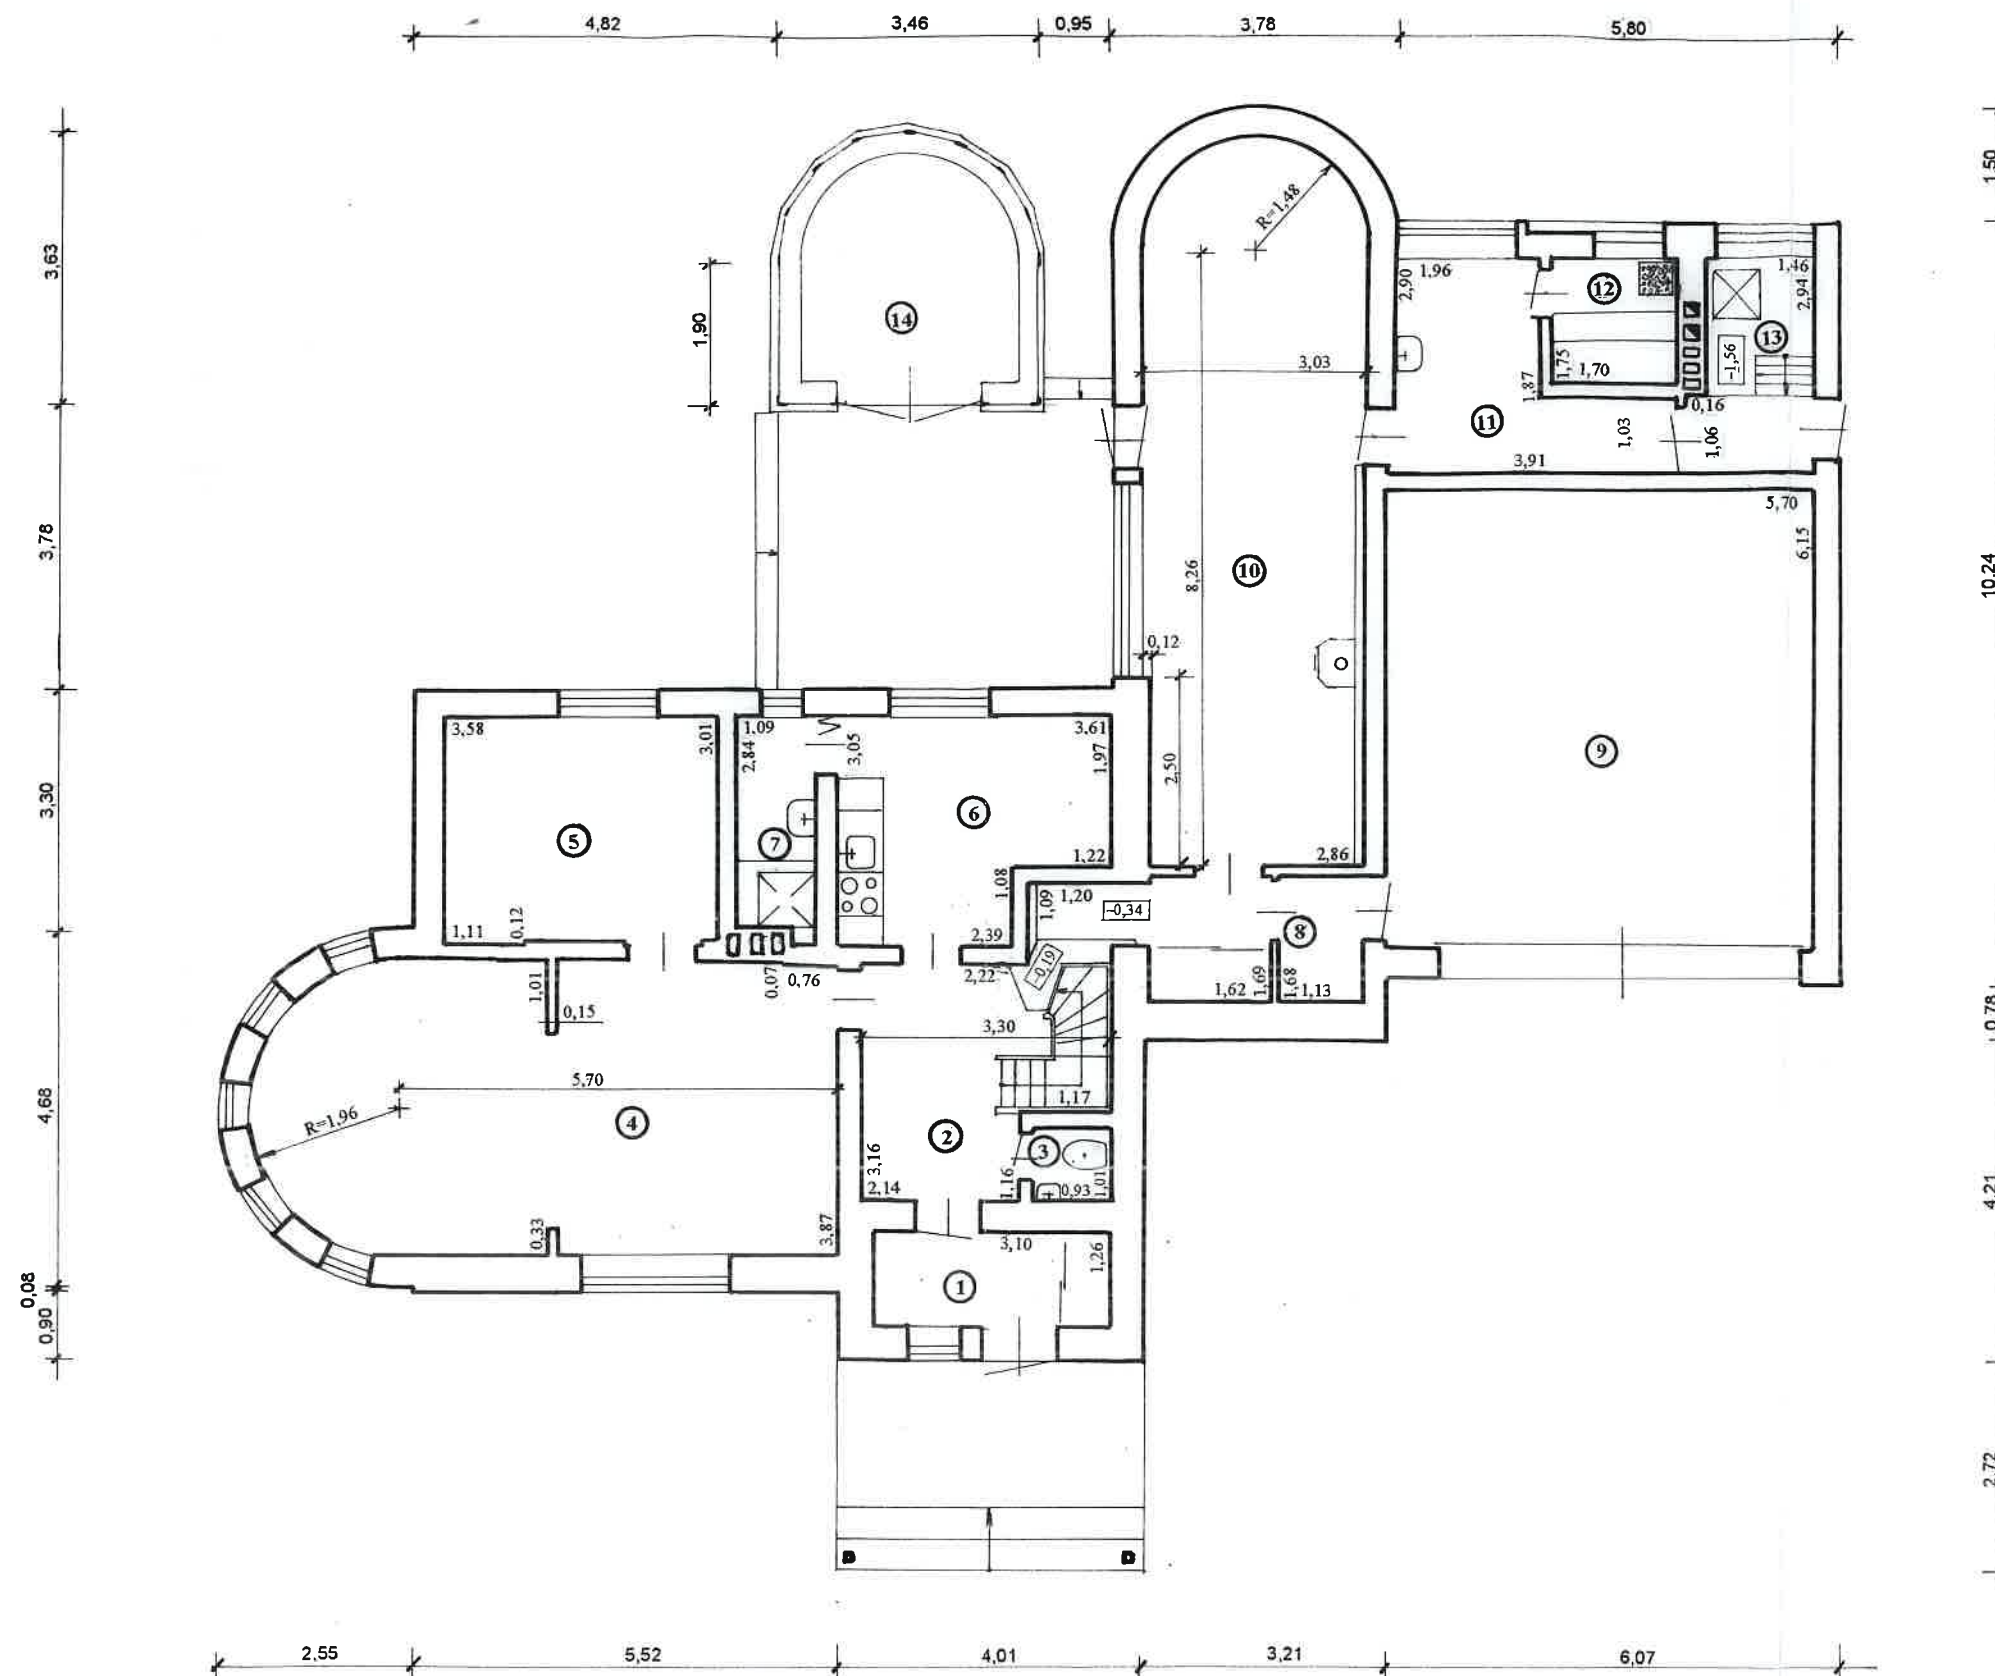

TÖÖ	ERAMU	HAABNEEME ALEVIK, VIIMSI VALD	
JÕONIS	REKONSTRUEERIMINE	PÕHIKORRUS	MÕÖT 1:100
OMANIK		Allkiri <i>[Signature]</i>	Kuupäev
KOOSTAJA		Allkiri <i>[Signature]</i>	Kuupäev 09.12.02