


LÕIGE A-A

BITUMENSINDEL IKO ArmourShield	
Kronoply OSB PUITLAASTPLAAT(SOONEGA)	12
HÕRE LAUDIS	22
SARIKAS 75x175	180
ABISARIKAS 75x50	75
KLASVILL SOOJUSTUS	250
AURUISOLATSIOON	
DISTANTSILIST	22
VOODRILAUD	18

KLASVILL SOOJUSTUS	250
AURUISOLATSIOON	
VOODRILAUD	18
UMARPALGIST TALA	ø200

PUHAS LAUDPÕRAND	37
LAAGID 50x100	50
BETONIST ALUSPÕRAND	70
VÄHTPOLUSTROOL R100	100
POLETULENKILE	
TIHENDATUD LIIVALUS	150

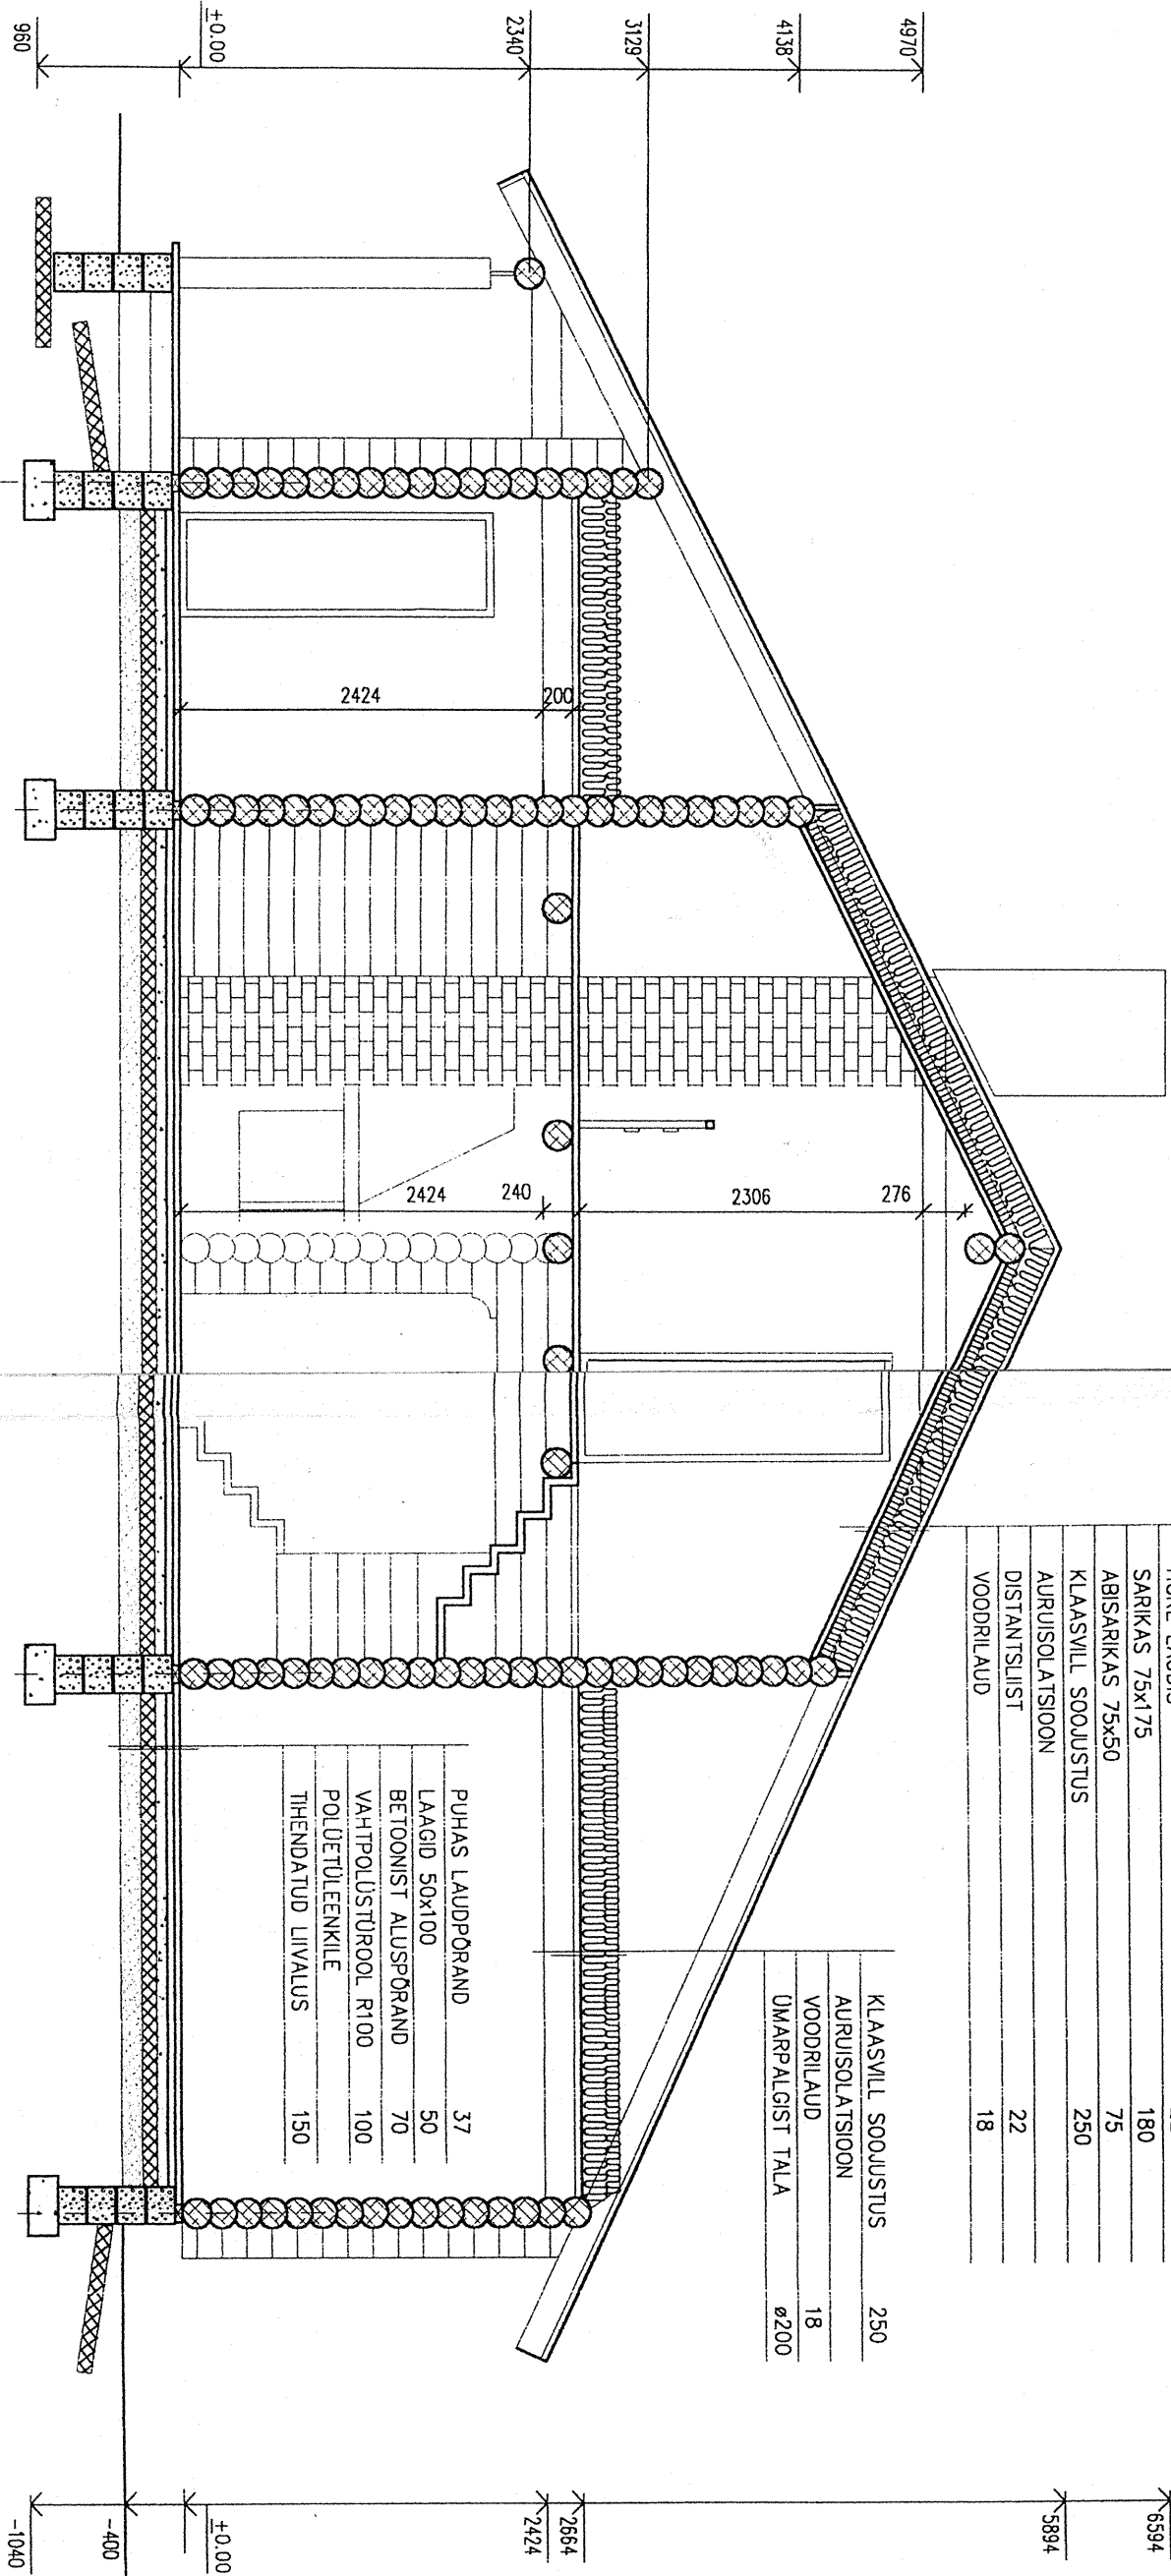

TINGMÄRGID

- WILL-SOOJUSTUS

KERGPLOKK KONSTRUKTSIOONID

POUSTUROOLSOOJUSTUS
- MONOLIITBETON

UMARPALK SEIN LÕIKES

H-10/03		Tellija: HERA KINNISVARA		Mõõtkoos: 1:50	
Projekt: R.Sonne		08.03		Objekt: ELAMU REKONSTRUEERIMINE Otepää vald.Vidrike küla	
Joonis: LÕIGE A-A		Lõik: 4		Lõik: 4	
		Stood:		OU OTEPÄÄ REITER Lõik 13, Otepää Itseis EE-2637	