




# VUNDAMENDI PLAAN

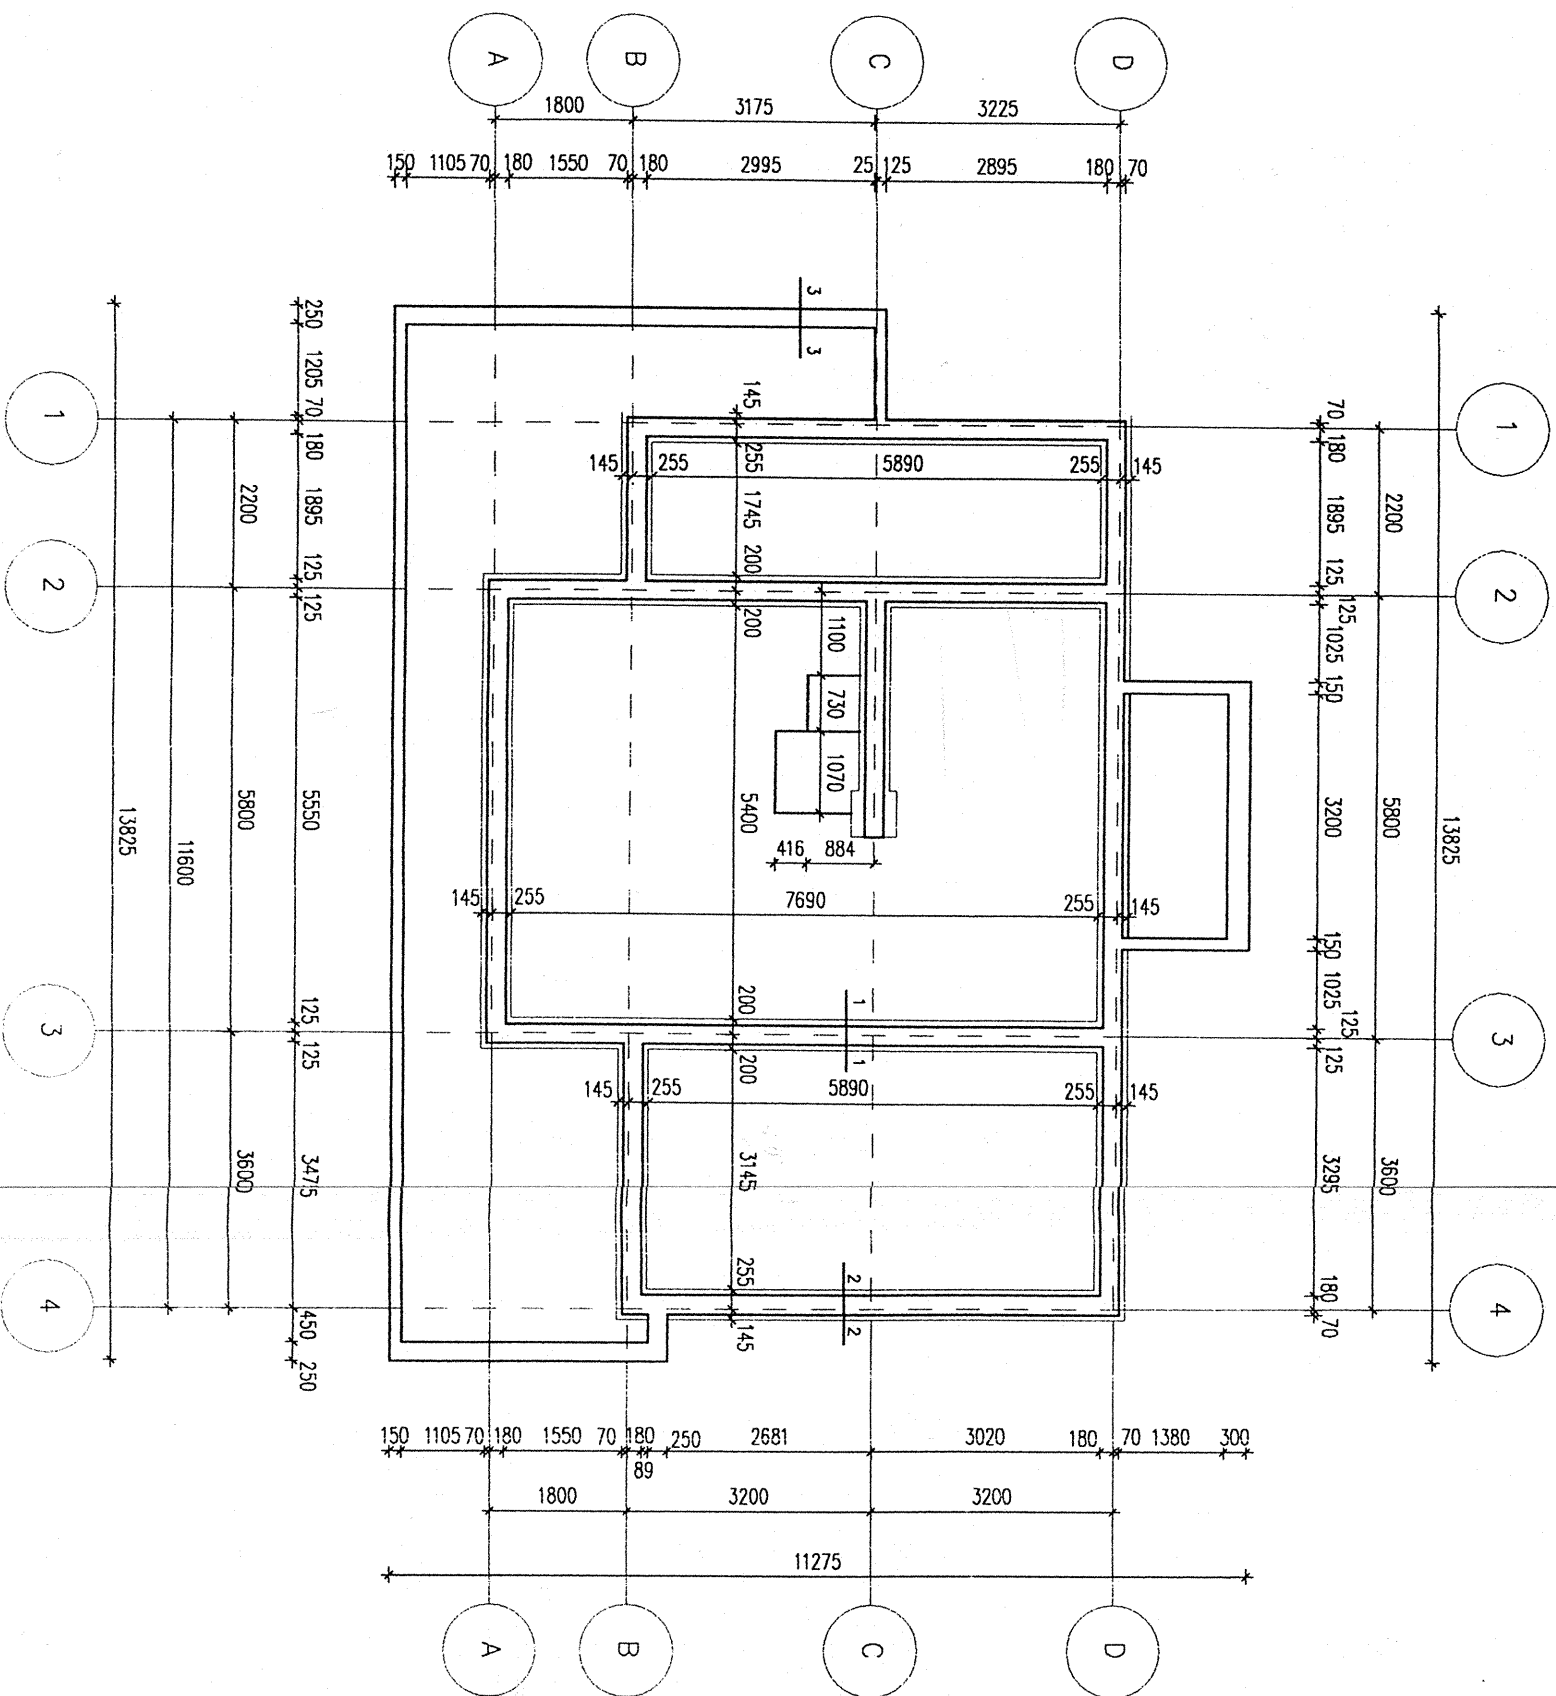


LÕIGE 1-1  
1:50

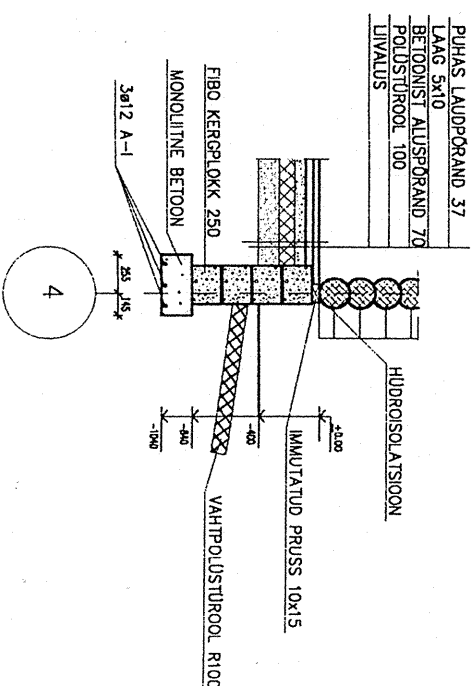

LÕIGE 2-2  
1:50

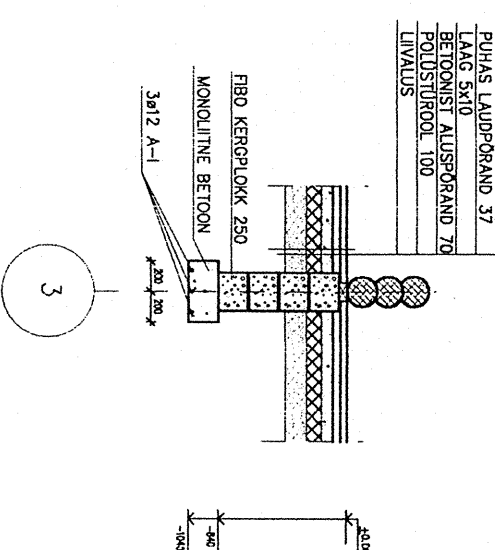

LÕIGE 3-3  
1:50

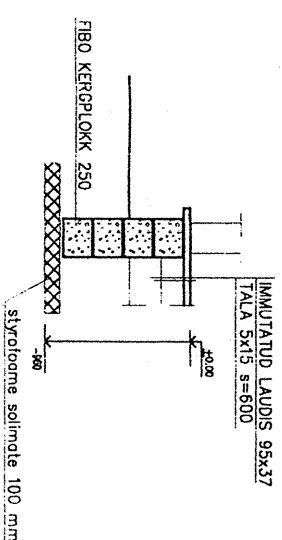

|                  |  |                                                            |  |                    |  |
|------------------|--|------------------------------------------------------------|--|--------------------|--|
| H-10/03          |  | Tellijä: HERA KINNISVARA                                   |  | Mõõtko: 1:100      |  |
| Projekt. R.Sonne |  | Objekt: ELAMU REKONSTRUEERIMINE. Otepää vald. Vidrike küla |  | AE-                |  |
| 08.03            |  | Joonis: VUNDAMENDI PLAAN                                   |  | Leht: 3            |  |
|                  |  |                                                            |  | Stood.             |  |
|                  |  |                                                            |  | OU OTEPÄÄ REITER   |  |
|                  |  |                                                            |  | Lõuaküla 13 Otepää |  |
|                  |  |                                                            |  | Ilseents EE-2637   |  |