


KATUSEKORRUSE PLAAN

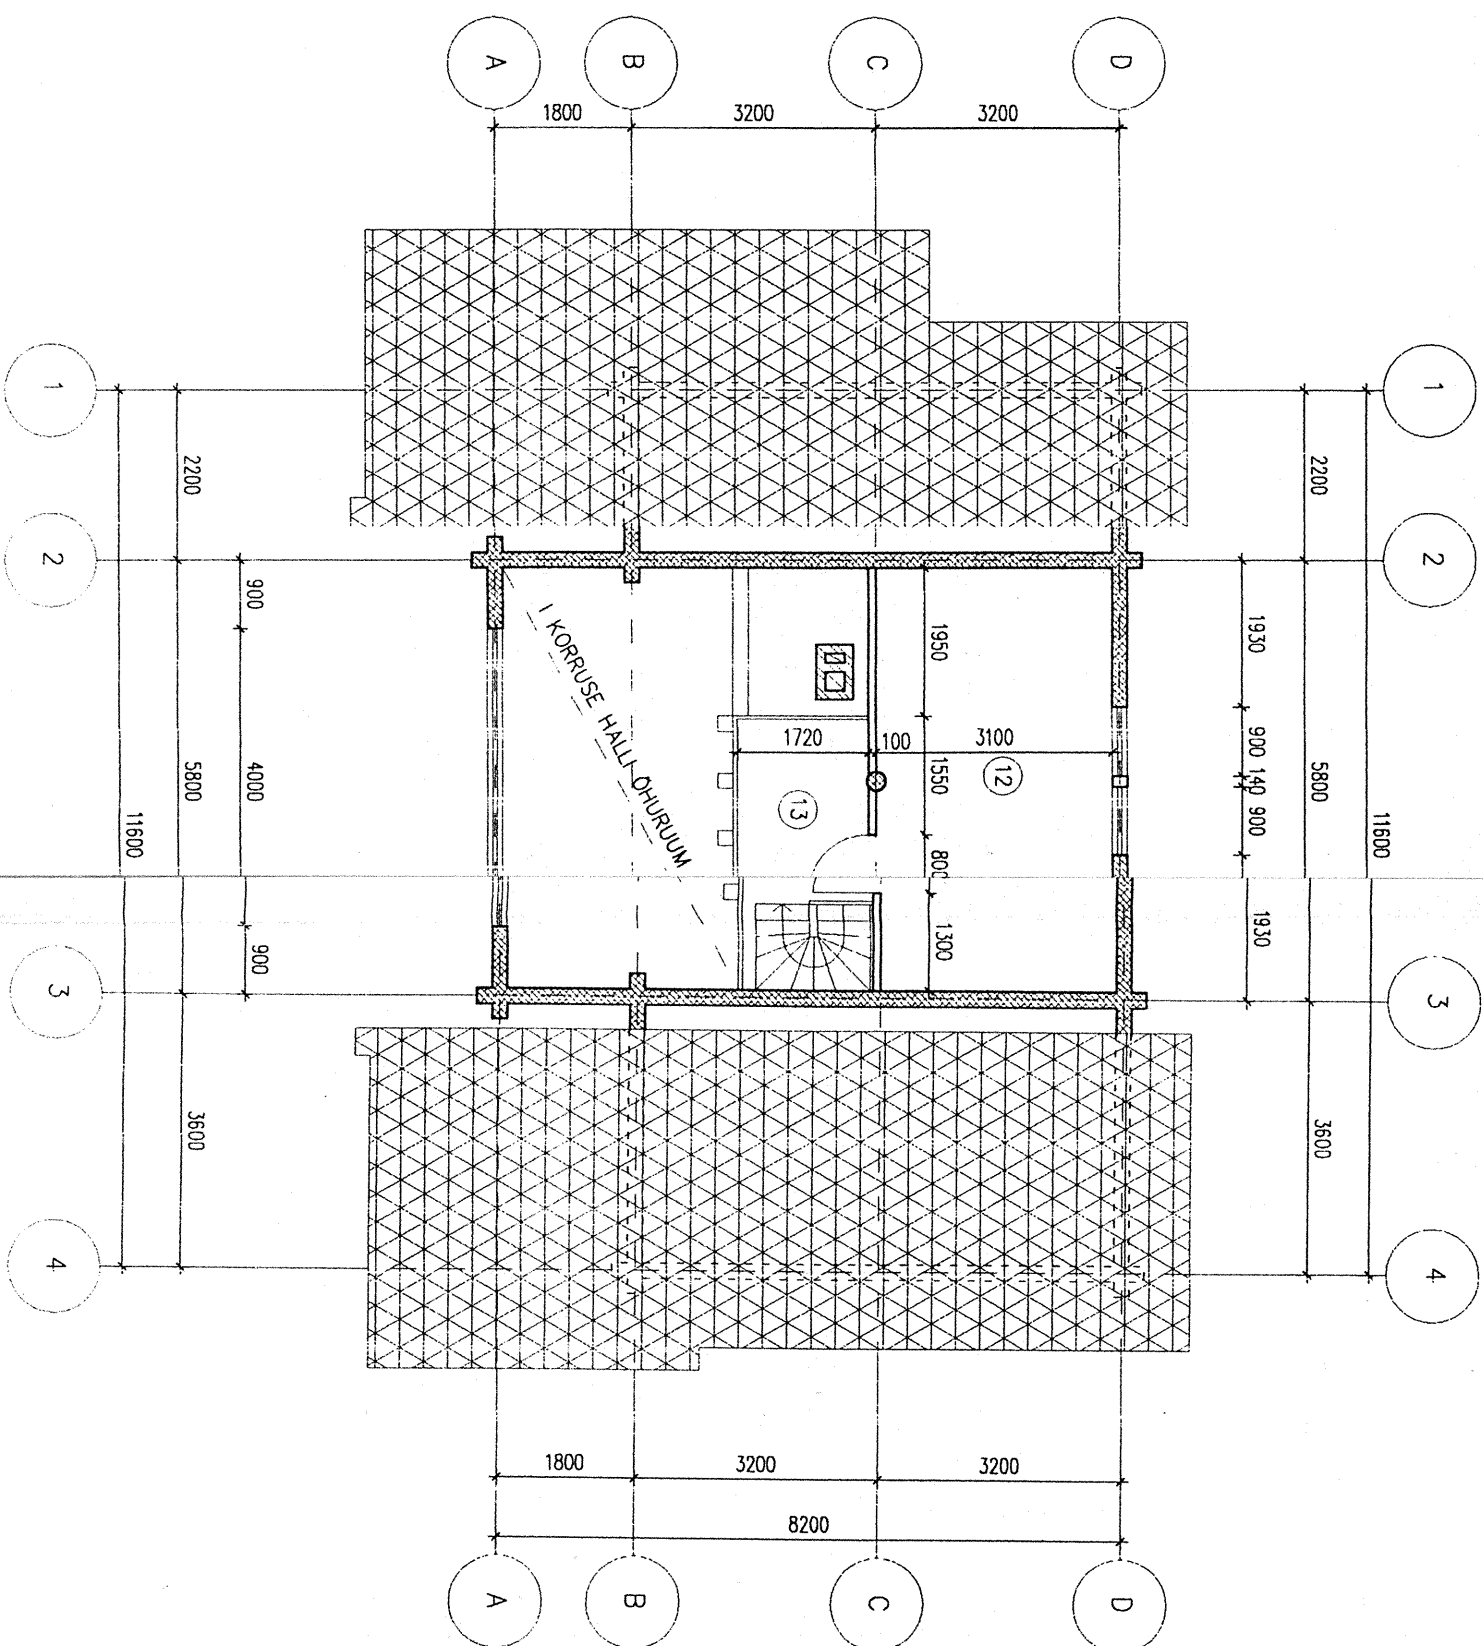

RUUMIDE EKSPLIKATSIOON

TAHIS	JOOINSEL	RUUMI NIMETUS	PIND m2
12		TUBA	17,4
13		TREPMACE	4,1

H-10/03		Tellija: HERA KINNISVARA		Mõõtkava: 1:100	
Projekt. R.Sonne		08.03		AE-	
Objekt: ELAMU REKONSTRUEERIMINE. Otepää vald, Vidrike küla		Joonis: KATUSEKORRUSE PLAAN		Leht: 2	
				Stood.	
				001 OTEPÄÄ REITER Lipuväljaku 13, Otepää Taanis EE-2637	