


PÕHIPLAANI

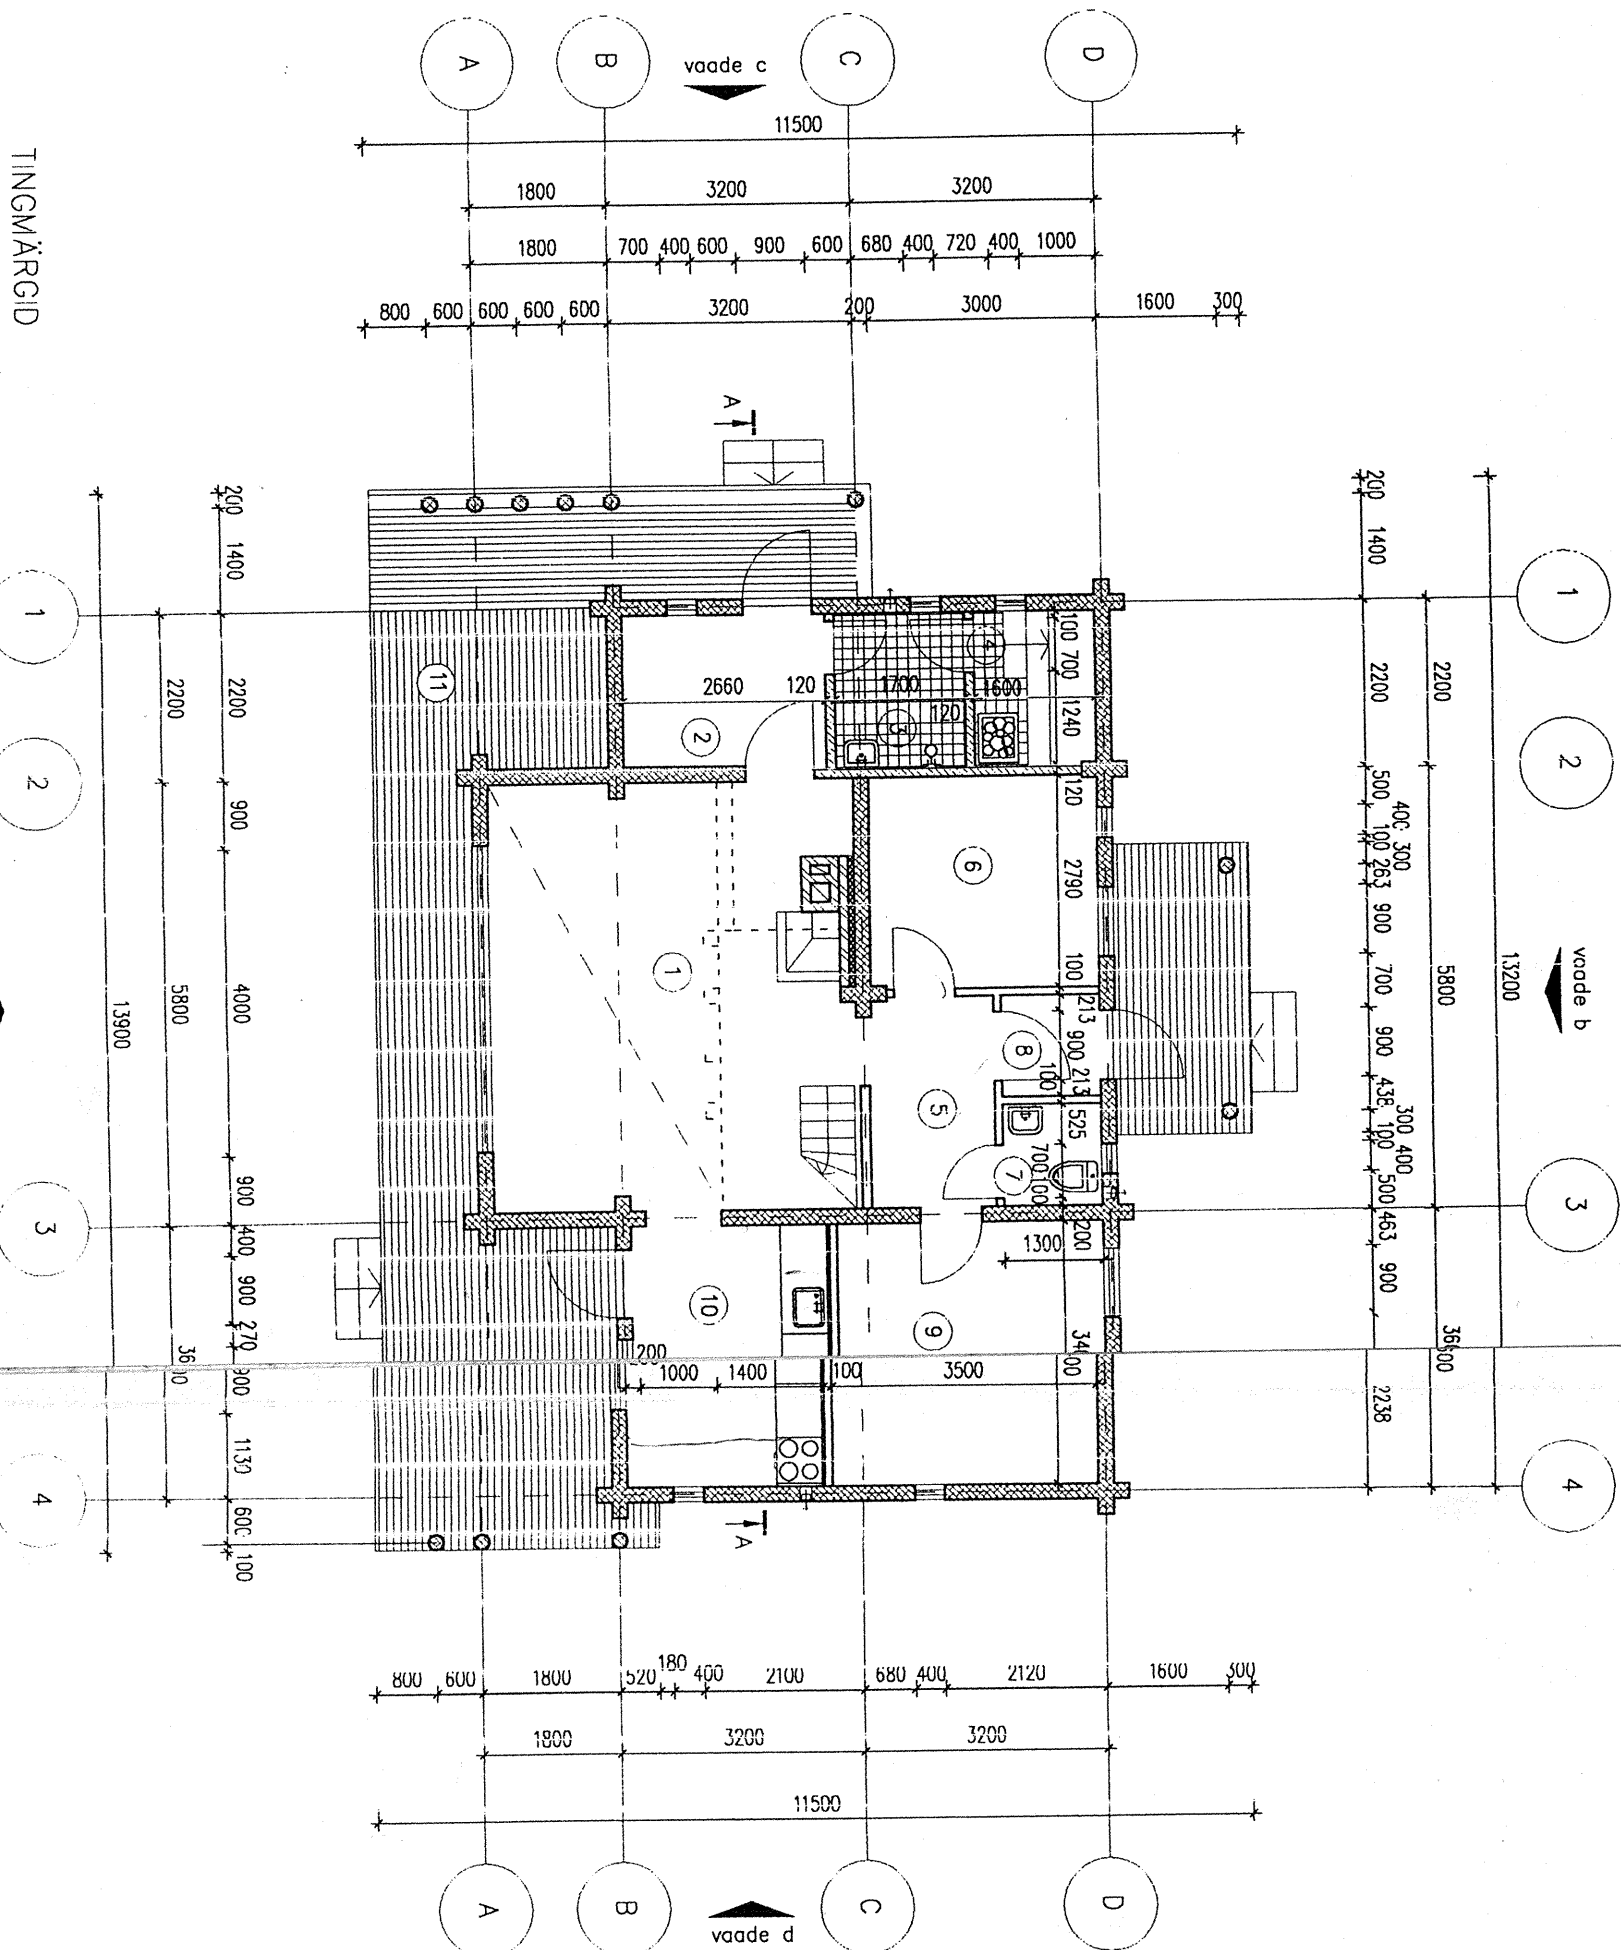

RUUMIDE EKSPLIKATSIOON

TÄHIS	JÕONISEL	RUUMI NIMETUS	PIND m ²
1		HALL	24.1
2		ESIK	5.4
3		PESURUUM	3.5
4		SAUN	3.1
5		KORIDOR	4.4
6		TUBA	8.2
7		TUALETT	1.7
8		ESIK	1.7
9		TUBA	11.9
10		KÖÖK	8.8
11		TERRASS	36.8

H-11/03		Tallinn		HERA K N NISVARA		Mõõtkava: 1:100	
Projekt: R. Sonne		08.03		Objekt: ABİHOONE REKONSTRUEERİ-		AE-	
				MINE. Otepää vald. Vidrike küla		Leht: 1	
				Jooni: PÕHIPLAAN		Stood.	
						OU OTEPÄÄ REITER Lipuväljak 13, Otepää Riisanti EE-2637	