


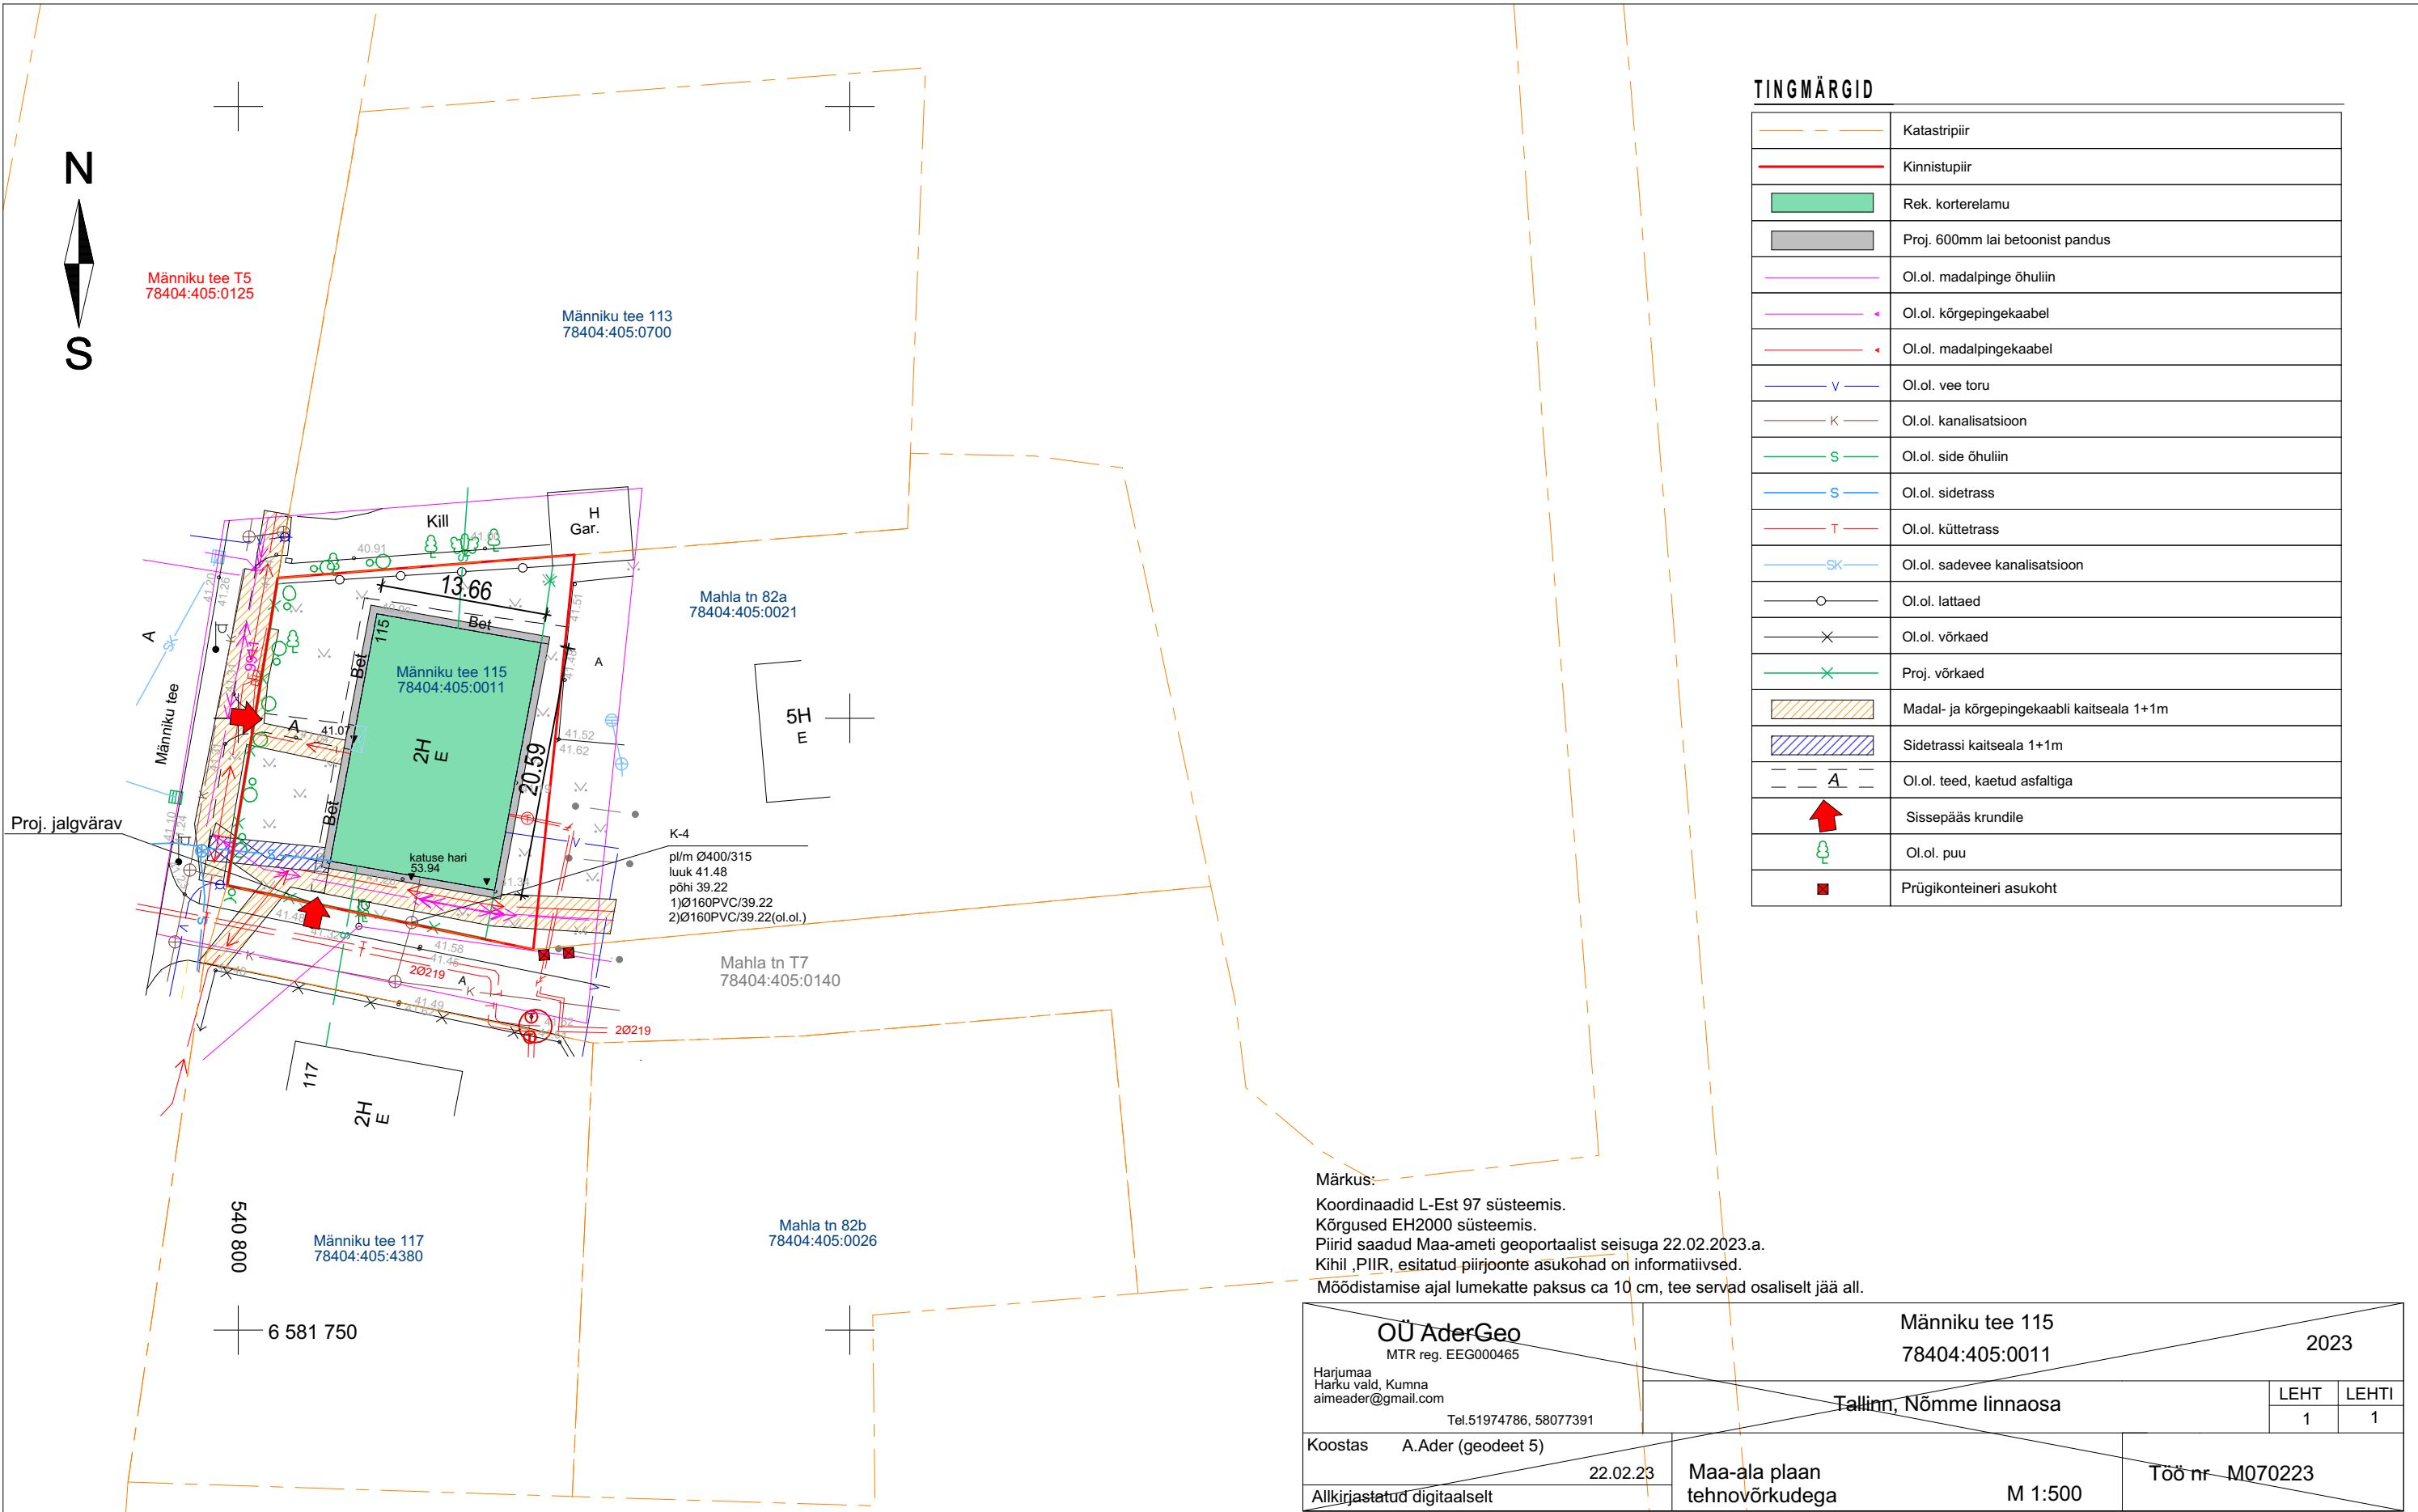

TINGMÄRGID

	Katastripiir
	Kinnistupiir
	Rek. korterelamu
	Proj. 600mm lai betoonist pandus
	Ol.ol. madalpinge õhuliin
	Ol.ol. kõrgepingekaabel
	Ol.ol. madalpingekaabel
	Ol.ol. vee toru
	Ol.ol. kanalisatsioon
	Ol.ol. side õhuliin
	Ol.ol. sidetrass
	Ol.ol. kütetrass
	Ol.ol. sadevee kanalisatsioon
	Ol.ol. lattaed
	Ol.ol. võrkaed
	Proj. võrkaed
	Madal- ja kõrgepingekaabli kaitseala 1+1m
	Sidetrassi kaitseala 1+1m
	Ol.ol. teed, kaetud asfaltiga
	Sissepääs krundile
	Ol.ol. puu
	Prügikonteineri asukoht

- Märkused:
- Likvideeritava kasvupinnase käitlemine peab toimuma vastavalt jäätmehoolduseeskirjale
 - Teemaal toimuvatel kaevetöödel taastada katendid vastavalt olemasolevale olukorrale
 - Sademevee juhtimine naaberkinnistile on keelatud
 - El. liituskilbi kaisteala on 2m iga ssuunas
 - Maapinna planeerimisel säilitada puude juurekaela õmber olev pinnasekõrgus
 - Kinnistul rajatavate puude jaoks, välja arvatud viljapuud ning tüve läbimõõduga 8cm, tuleb taotleda raieluba
 - Istutatav piirdehekk ei tohi ulatuda (ka tulevikus) üle katastriüksuse piiri
 - Varem paigaldatud kaablite, torude, seadmete ja tarindite läheduses tuleb kaevetöid teha nende omaniku juhendite kohaselt. Insenerivõrkude kaitsetsoonis teostada töid käsitsi, vajadusel võrgud toetada. Enne ehitustööde algust tuleb täpsustada ristuvate kommunikatsioonide asukohad.

Märkus:
Koordinaadid L-Est 97 süsteemis.
Kõrgused EH2000 süsteemis.
Piirid saadud Maa-ameti geoportaalist seisuga 22.02.2023.a.
Kihil ,PIIR, esitatud piirjoonte asukohad on informatiivsed.
Möödistamise ajal lumekatte paksus ca 10 cm, tee servad osaliselt jää all.

OÜ AderGeo MTR reg. EEG000465 Harjumaa Harku vald, Kumna aimeader@gmail.com Tel.51974786, 58077391	Männiku tee 115		2023	
	78404:405:0011			
	Tallinn, Nõmme linnaosa		LEHT	LEHTI
Koostas	A.Ader (geodeet 5)	22.02.23	1	1
Allkirjastatud digitaalselt		Maa-ala plaan	Töö nr M070223	
		tehnovõrkudega	M 1:500	

OÜ VISAHING DESIGNER AGENCY Address: Kauna 3, Tallinn Mail: Erki@visahing.eu Reg.nr: 11284360 Mtr: EEP000859	Tellija/Customer	Projekti nimetus/name:		
	TALLINN, MÄNNIKU TEE 115 KÜ	FASSAADI REK. JA SOKLI SOOJUSTAMISE EHITUSPROJEKT		
	/allkiri digitaalne/	Joonis/Drawing	Tähis /Marker	Töö nr. /Work nr.
Projekteeris/Designer	ERKI KALLAS	ASENDIPLAAN	AS-4-02	220223
Valitseja	STELL EESTI AS	Address/Address	Kuupäev /Date	Stadium /Stage
/allkiri digitaalne/		HARJU MAAKOND NÕMME LINNAOSA MÄNNIKU TEE 115	22.02.2023	EP
			Mõõt/Scale	Formaat/Format
			1:500	A3