


LÕIGE A-A M 1:50

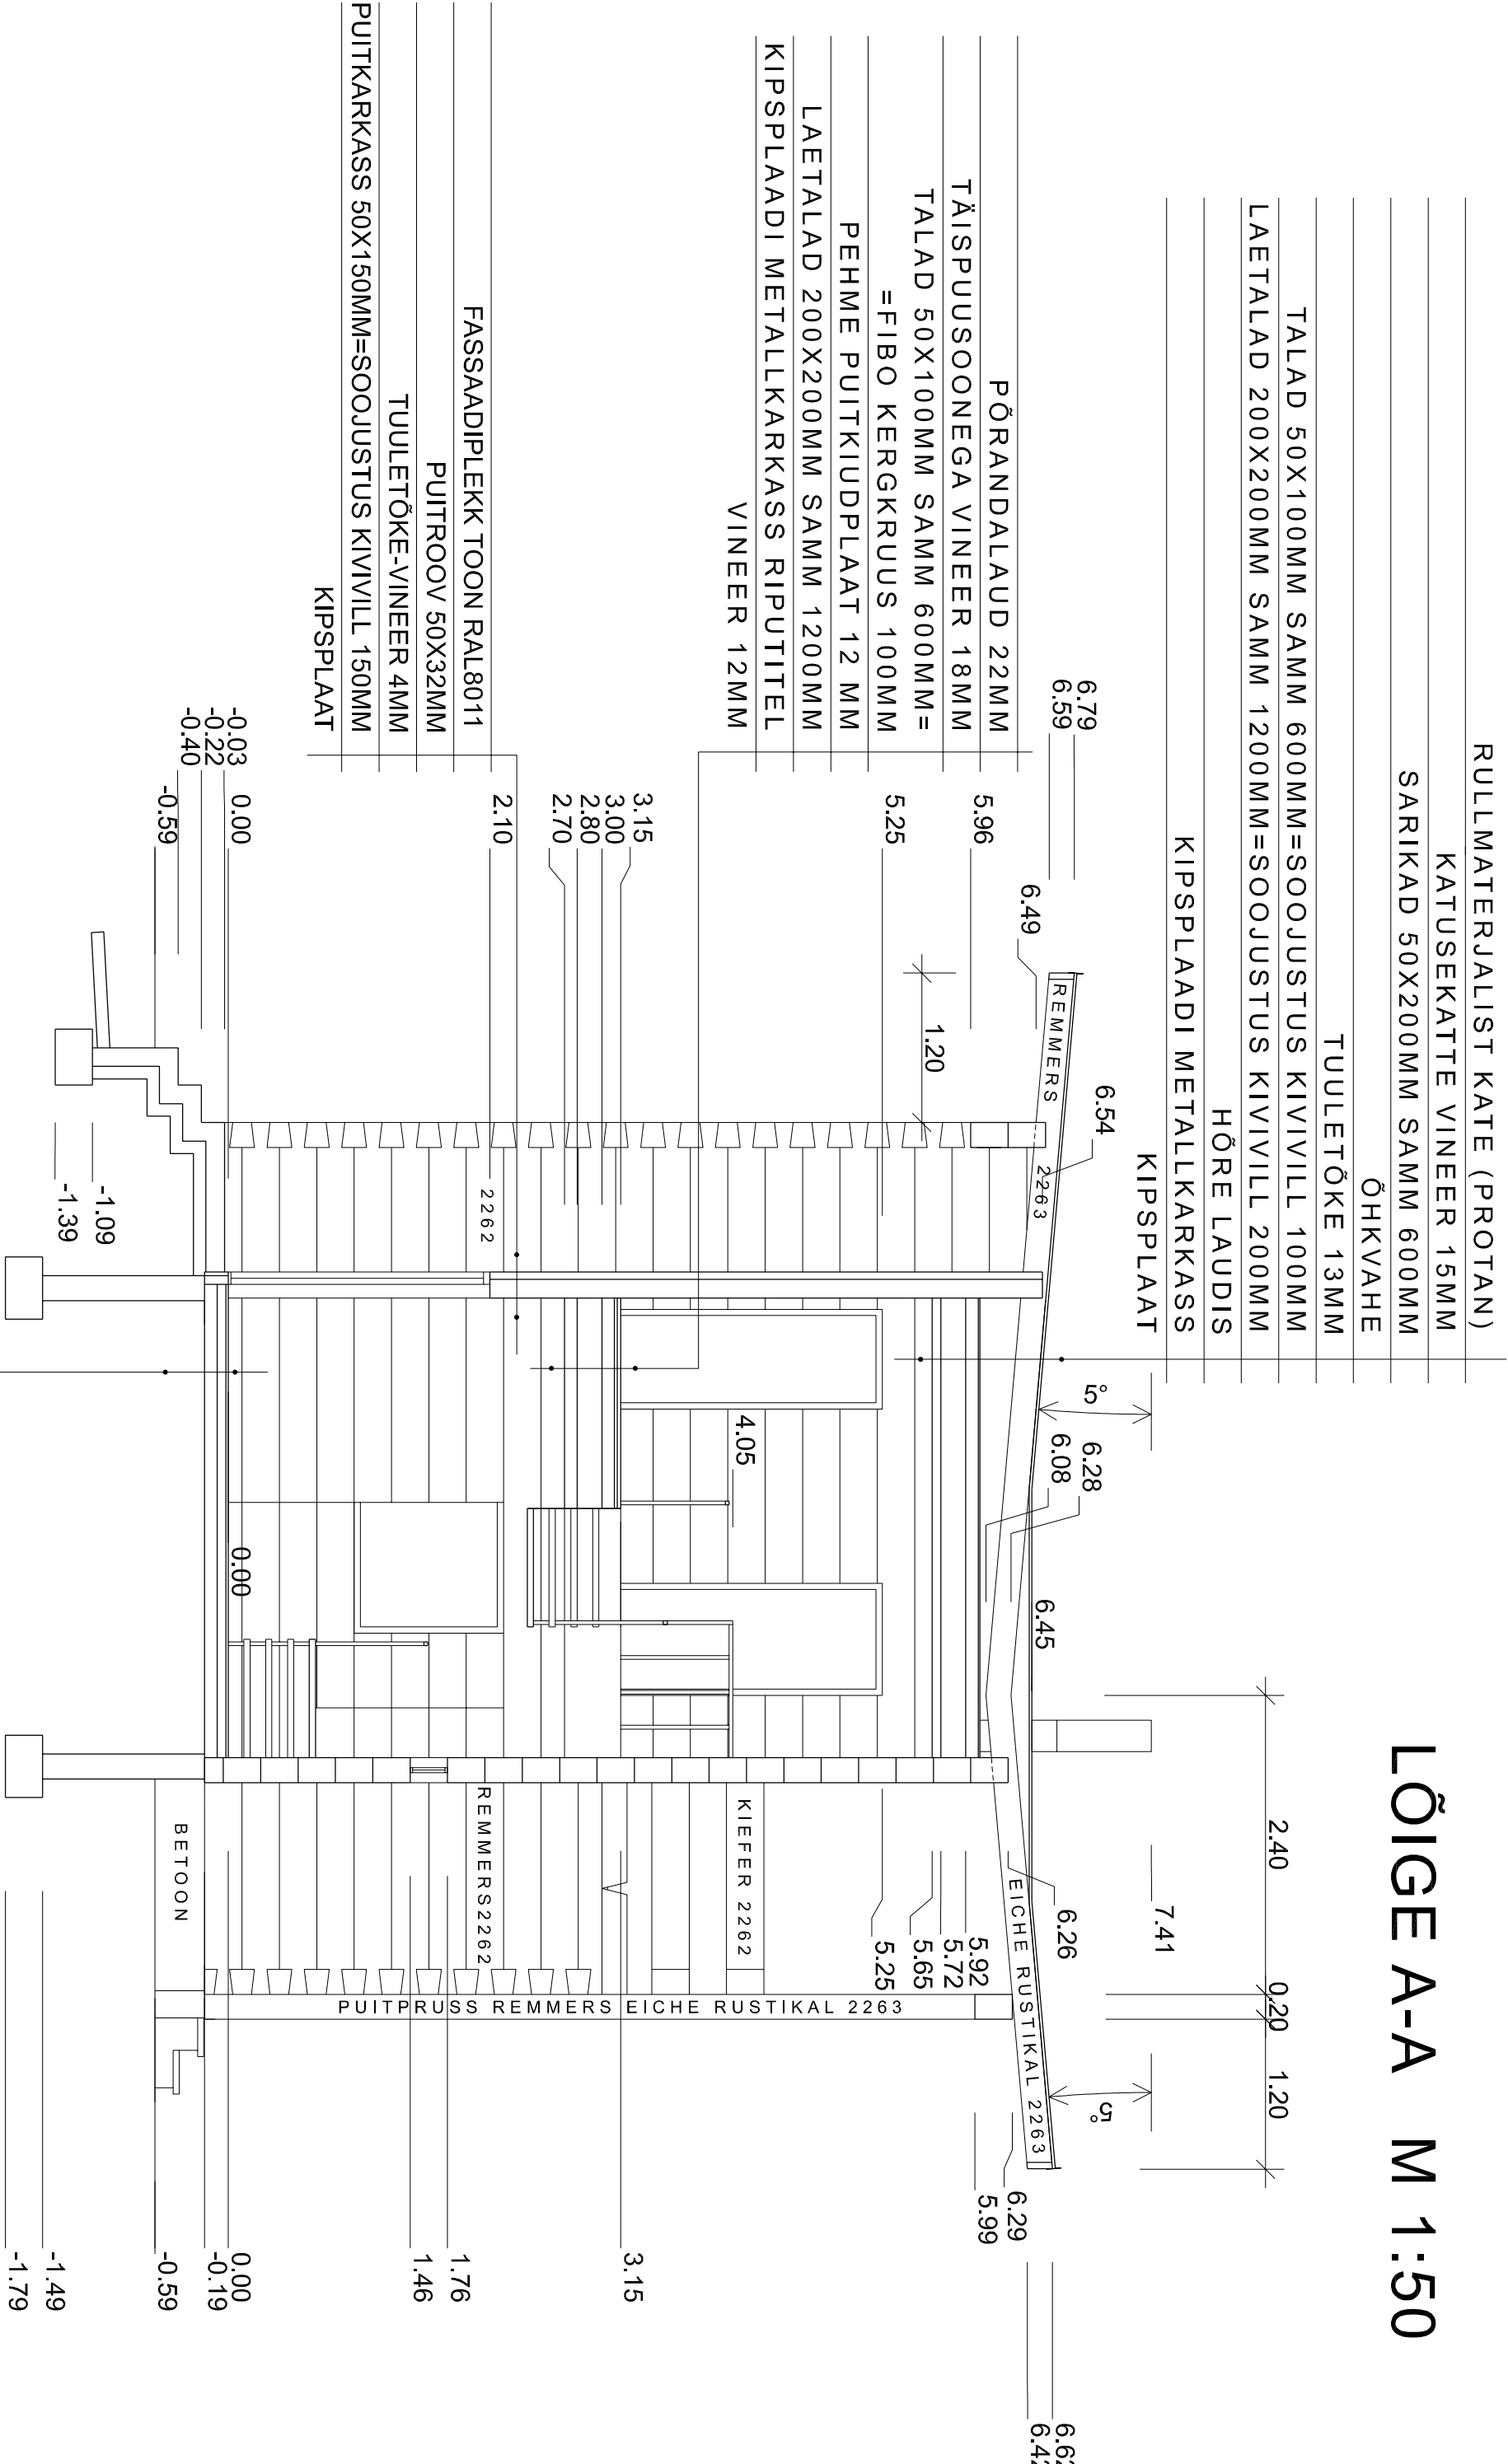

	KERAAMILINE PLAAT 20MM
	BETOONPÕRAND PÕRANDAKÜTTETORUDEGA 70MM
	SOOJUSTUS STYROFOAM 100MM
	NIISKUSTÕKE-KILE
	TIHENDATUD PINNAS

Tellija		OÜ UNITED LOGS	
Eramaja Jõelähtme vald, Neeme küla, Kivineeme tn. 1		Töö nr. 06-05	
OÜ EENSALU&PIHEL		Mõõtkava 1/50	
Väike-Patarei 9-6, Tallinn 10415		Koopäev 15/05/2006	
reg 10891141		Staad. EP	
Arhitekt Tauno Aadma		Leht 9	
Arhitekt Laur Pihel			