


VADE

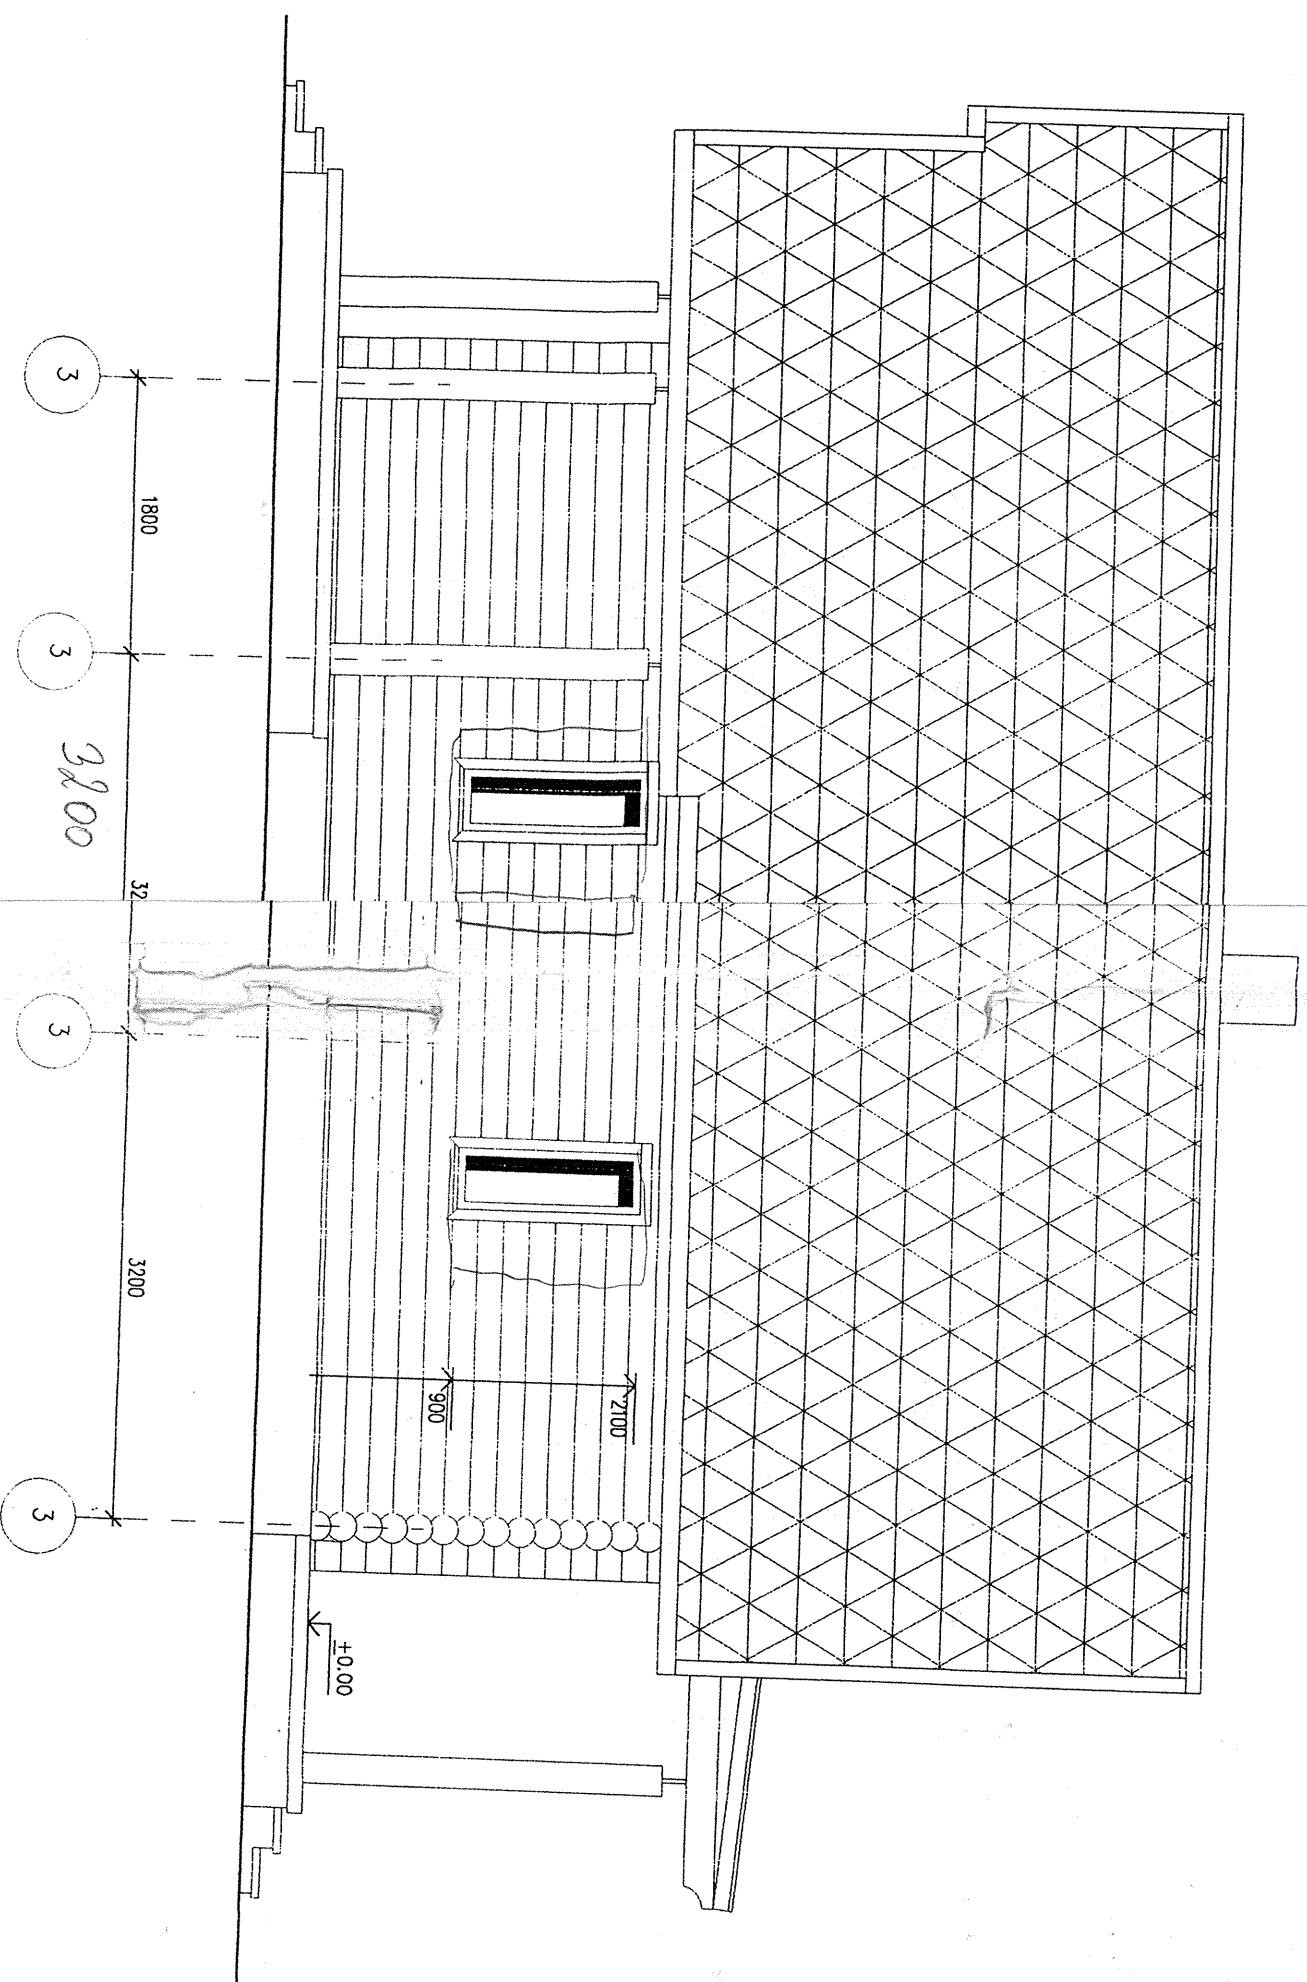

|          |          |                                                                 |  |   |  |
|----------|----------|-----------------------------------------------------------------|--|---|--|
| H-10/03  |          | Tellija: HERA KINNISVARA                                        |  | Mõõtkoost: 1:50   |  |
| Projekt. | R. Sonne | 08.03                                                           |  | AE-   |  |
| Joonis:  |          | Objekt: ELAMU REKONSTRUEERI-<br>MINE Otepää vold. Viidrike küla |  | Leht: 8   |  |
| VAADE d  |          | Stood.                                                          |  |  <p>OU OTEPÄÄ REITER<br/>Lühivõrk 13,0leppõõ<br/>Iitsents EE-2637</p> |  |