


VAADE C

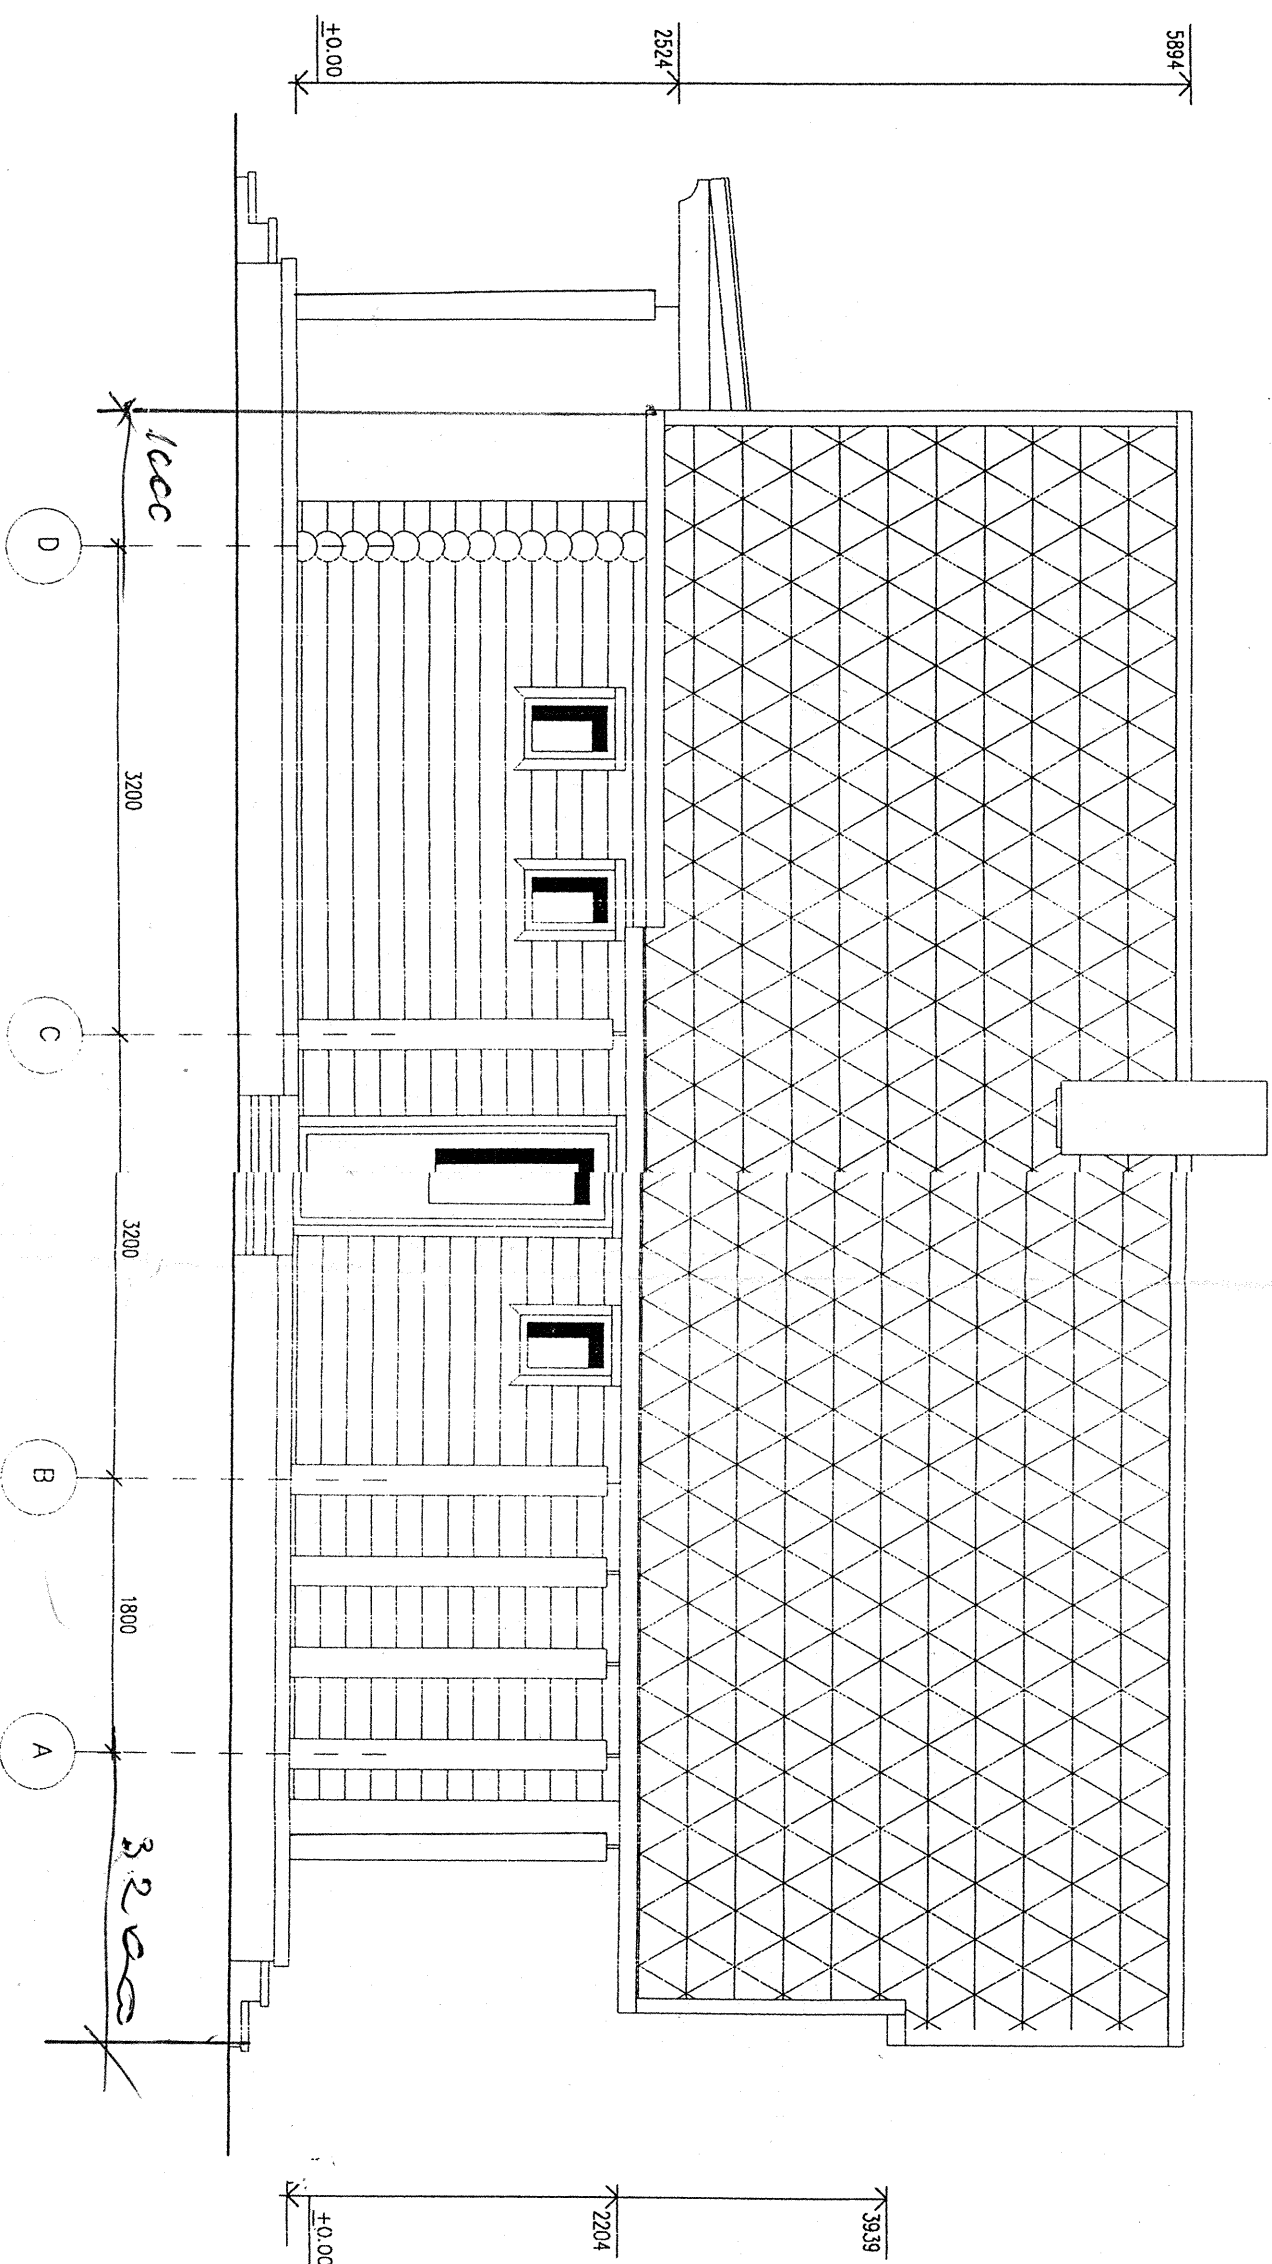

H-10/03		Teilija: HERA KINNISVARA		Mõõtkord: 1:50	
Projekt.	R. Sonne	Objekt:	ELAMU REKONSTRUEERIMINE Otepää völd.Viidrike küla	Leht:	AE-7
	08.03	Joonis:	VAADE c	Staad.	
 OÜ OTEPÄA REITER Lõpuväljak 13, Otepää Ilmariis EE-2637					