


VAADE b

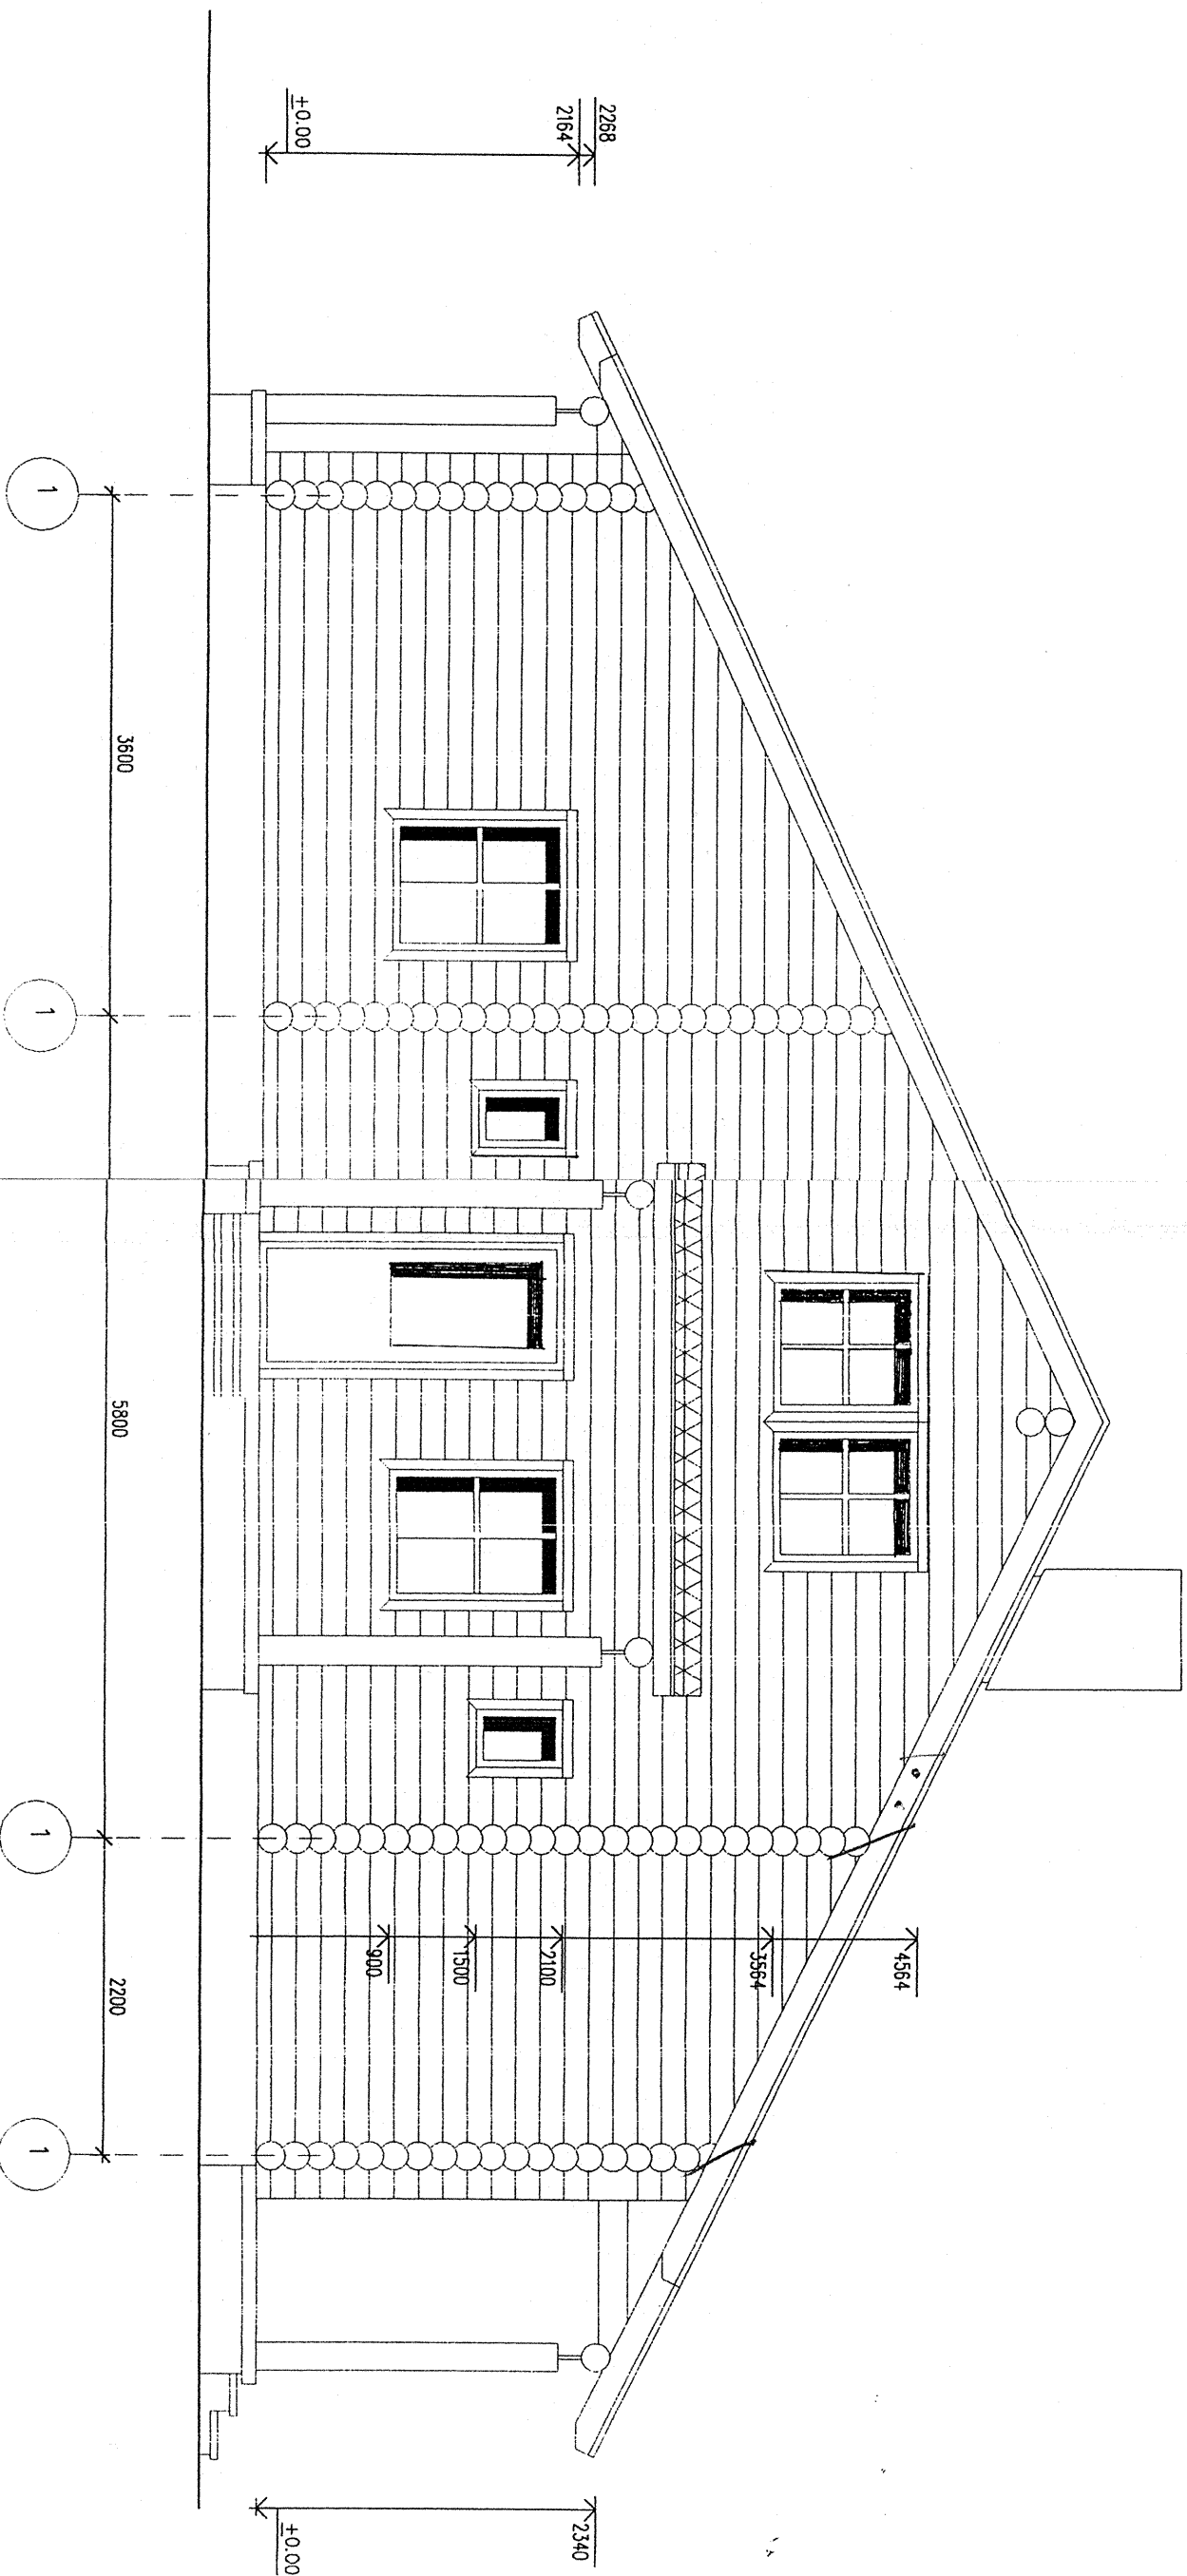

H-10/03		Tallija: HERA KINNISVARA		Mõõtkord: 1:50	
Projekt: R. Sonne		Objekt: ELAMU REKONSTRUEERIMINE Otepää vald. Vidrike küla		AE-6	
Joonis: VAADE b		Stood.		OU OTEPÄÄ REITER Lõpuviis 13.09.2006 Ilmetsa E-2637	