


VAADE 2

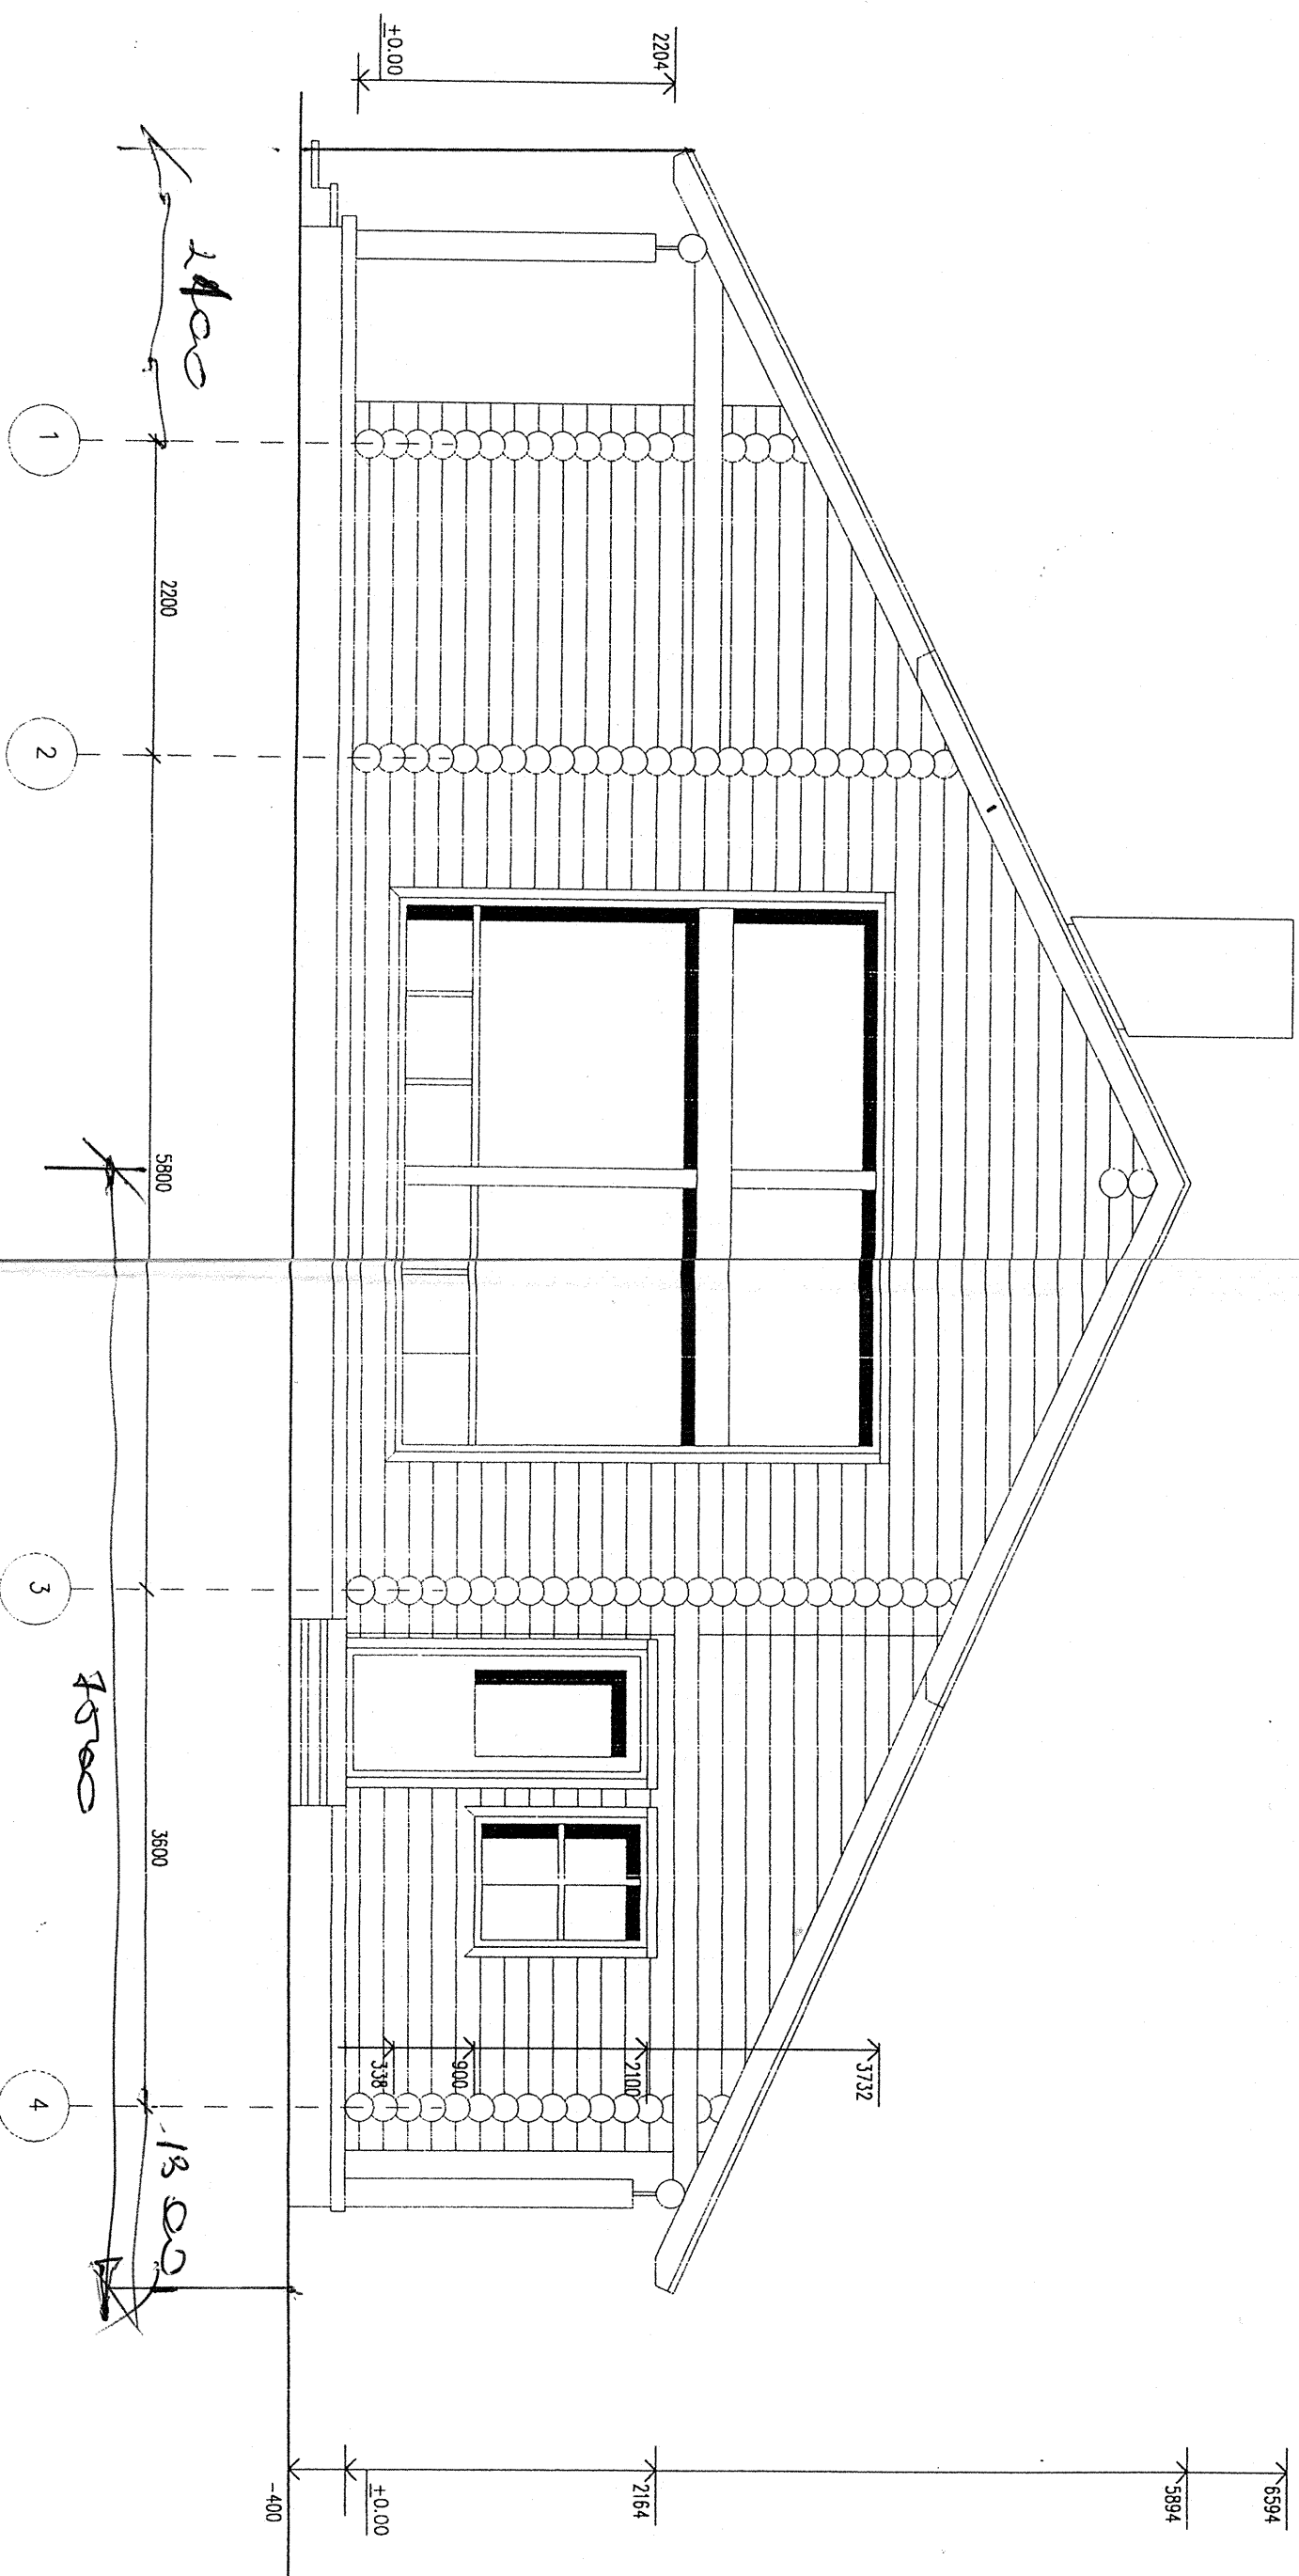

H-10/03		Tellija: HERA KINNISVARA		Mõõtkava: 1:50	
		Objekt: ELAMU REKONSTRUEERI-		AE-	
Projekt. R.Sonne		MINE Otepää vld.Vidrike küla		Leht: 5	
08.03		Joonis: VAADE 2		Stood.	