


TEISE KORRUSE PLAAN

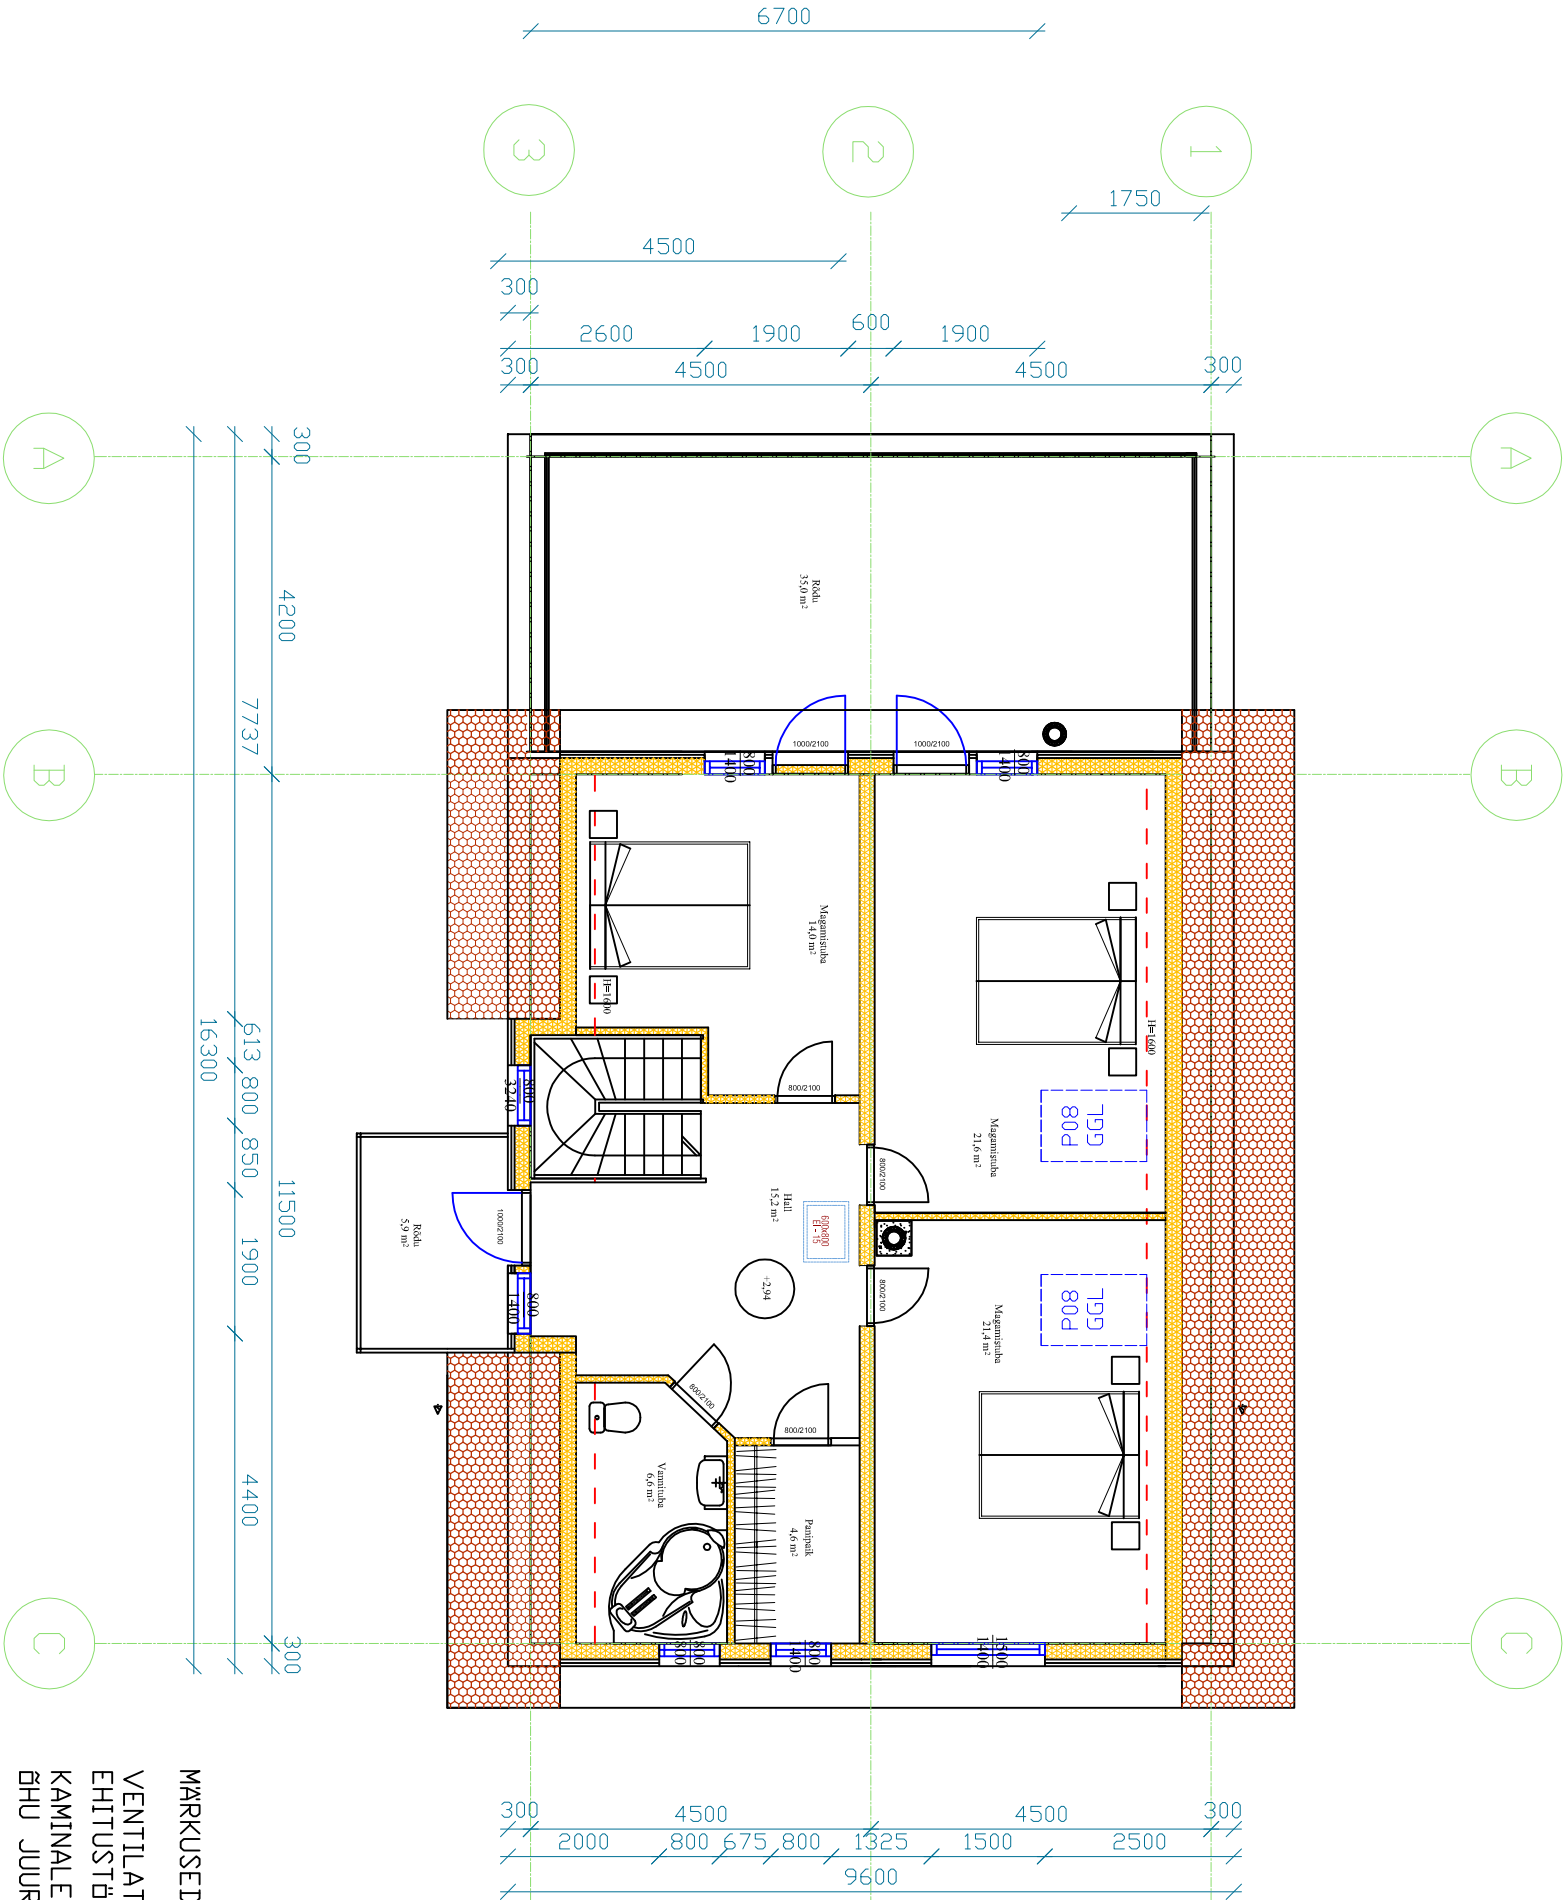

- II KORRUS :
- | | |
|---------------------------|--------------------|
| 1. MAGAMISTUBA | 14,0m ² |
| 2. MAGAMISTUBA | 21,6m ² |
| 3. MAGAMISTUBA | 21,4m ² |
| 4. PANIPAİK | 4,6m ² |
| 5. VANNITUBA | 6,6m ² |
| 6. HALL | 15,2m ² |
| KOKKU: 83,4m ² | |

Rõdu 35,0m²
Rõdu 5,9m²

horizontaalne puitvooder
tüülrõõke 12mm
soojustus 200mm

putraknad, väliskiht - Pinotex Classic (pähkel)
aknaplekid, kantiprofiliga vihmaveesüsteem -
tsingitud või puun.

MARKUSED:

VENTILATSIDONI TORUDE JA AVADE ASUKOHAD TÄPSUSTADA
EHITUSTÖÖDE KAIGUS
KAMINALE, PLEIDILE JA KATLALE PEAB OLEMA TAGATUD
ÕHU JUURDEPÄÄS

MARGADES RUUMIDES KAETAKSE SEIN NIISKUSTKKEGA
JA PAIGALDATAKSE KERAAMILISED PLAADID

 INSTEN PROJEKT		OBJEKT NIMETUS		Töö nr.	
Oleg Lužetskij tel: 5207378 E-post: insten@insten.ee registrikood 11479187		TELLUA		EP – 62/08	
Anneli A Vahel k.d.a Taru Vahel E-post: insten@insten.ee registrikood 11479187		OBJEKT ASUKOH		Joonis	
Koida põik 15 Võsu dleik Vihula vld		II korruse plaan mõõtmega		FAIL Koida15.dwg	
PROJEKTEERS		Olužetski		Joonise nr. 3	
		ERALA		Põhiprojekt	
		A			