


# LÕIGE C-C M 1:50

PÕRANDALAUD 22MM  
TÄISPUUSOONEGA VINEER 18MM  
TALAD 50X100MM SAMM 600MM=  
=FIBO KERGRUUS 100MM  
PEHME PUITKIUDPLAAT 12 MM  
LAETALAD 200X200MM SAMM 1200MM  
KIPSPLAADI METALLKARKASS RIPUTITEL  
KIPSPLAAT

RULLMATERJALIST KATE (PROTAN)  
KATUSEKATTE VINEER 15MM  
SARIKAD 50X200MM SAMM 600MM  
ÕHKVAHE  
TUULETÕKE 13MM  
TALAD 50X100MM SAMM 600MM=SOOJUSTUS KIVIVILL 100MM  
LAETALAD 200X200MM SAMM 1200MM=SOOJUSTUS KIVIVILL 200MM  
HÕRE LAUDIS  
KIPSPLAADI METALLKARKASS  
KIPSPLAAT

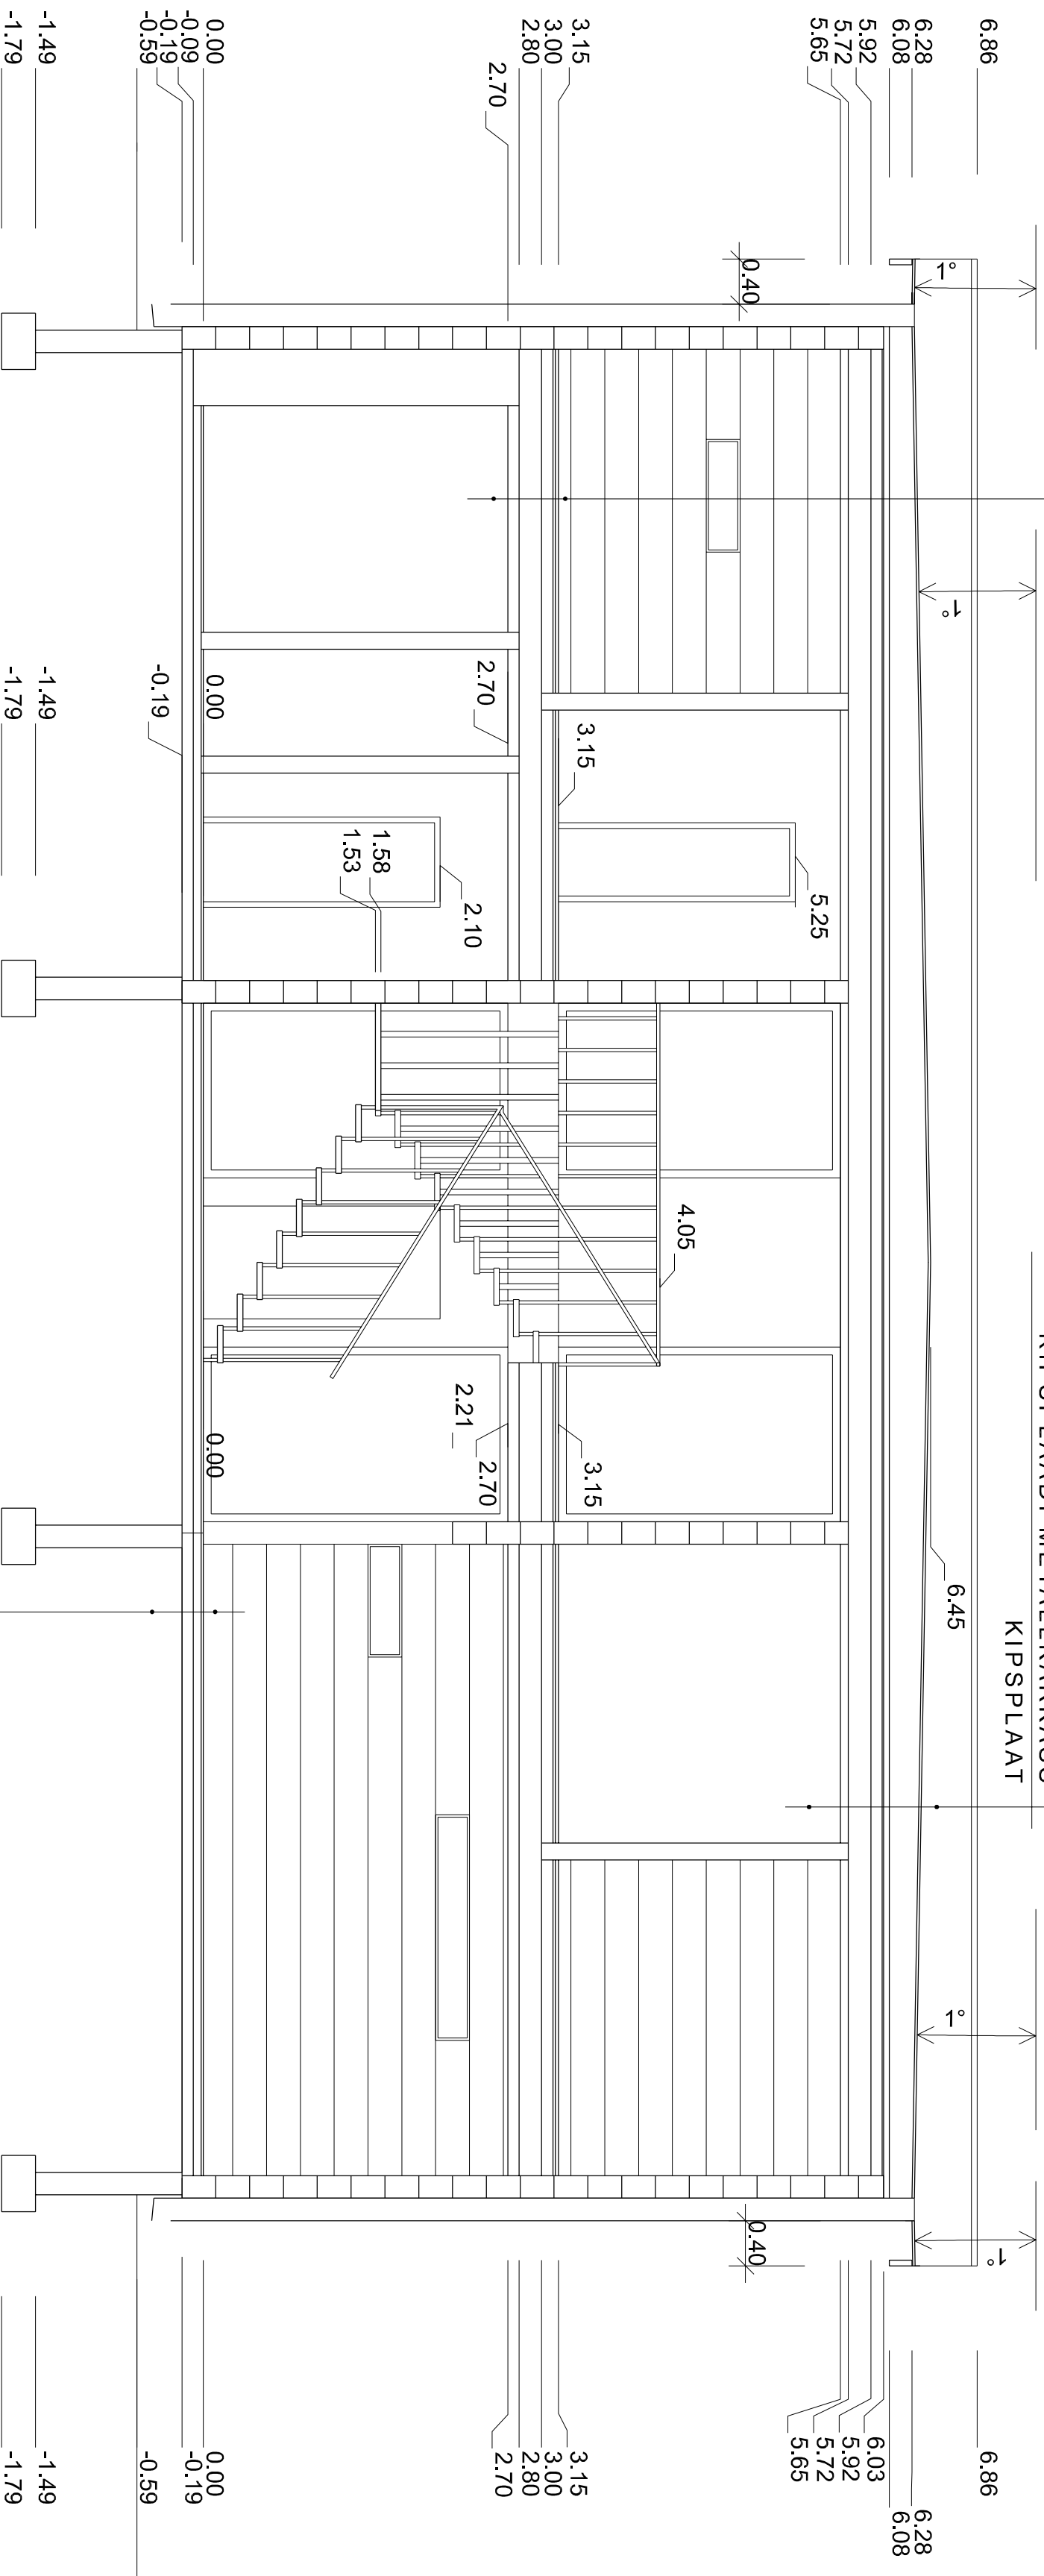

KERAAMILINE PLAAT 20MM  
BETOONPÕRAND PÕRANDAKÜTETORUDEGA 70MM  
SOOJUSTUS STYROFOAM 100MM  
NIISKUSTÕKE-KILE  
TIHENDATUD PINNAS

Tellija

OÜ UNITED LOGS

Eramaja Jüelähtme vald, Neeme küla, Klvineme tn. 1

Töö nr. 06-05

OÜ EENSALU&PIHEL

Joonis

Välke-Patarei 9-6, Tallinn 10415  
reg 10891141

Kuupäev 15/05/2006

Arhitekt Tauno Aadna

Staad. EP

Arhitekt Laur Pihel

Léht 11